


# SPOSÓB POSADOWIENIA KANALU SANIT. $\phi$ 200 mm PVC W WYKOPIE

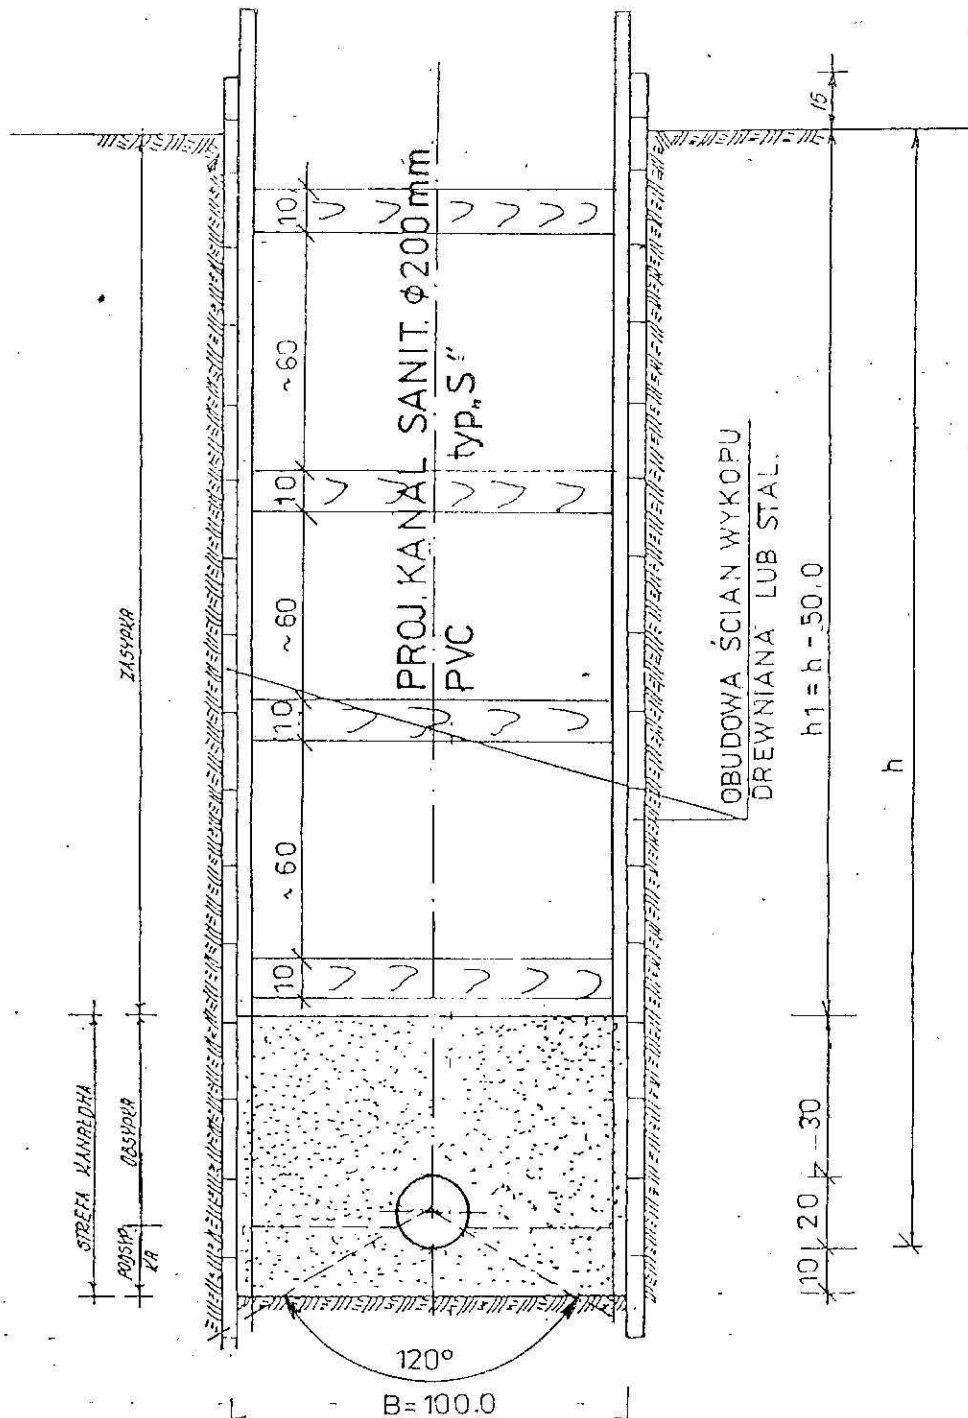

<b>KANALIZACJA SANITARNA W SZREŃSKU</b> m. Szreńsk, gm. Szreńsk, pow. mławski			
Sposób posadowienia kanału w wykopie		m. Szreńsk gm. Szreńsk	
Rys. nr 6	Projektował: mgr inż. Jan Stępka Upr.bud. Cie-32/82	b.s	
Data: 03.2017r.	Sprawdził: mgr inż. Stefan Pokorski Upr.bud. §13p.1.4a,b.p.1.5	Branża sanit.	