
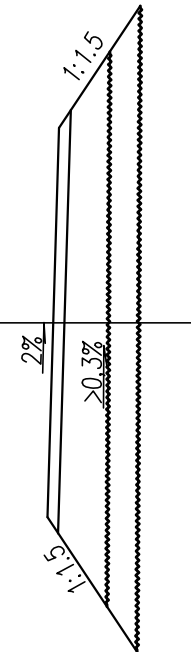



ZJAZD TYP NR 1 (INDYWIDUALNY)


KONSTRUKCJA JEZDNI

15 cm  nawierzchnia z kruszywa naturalnego

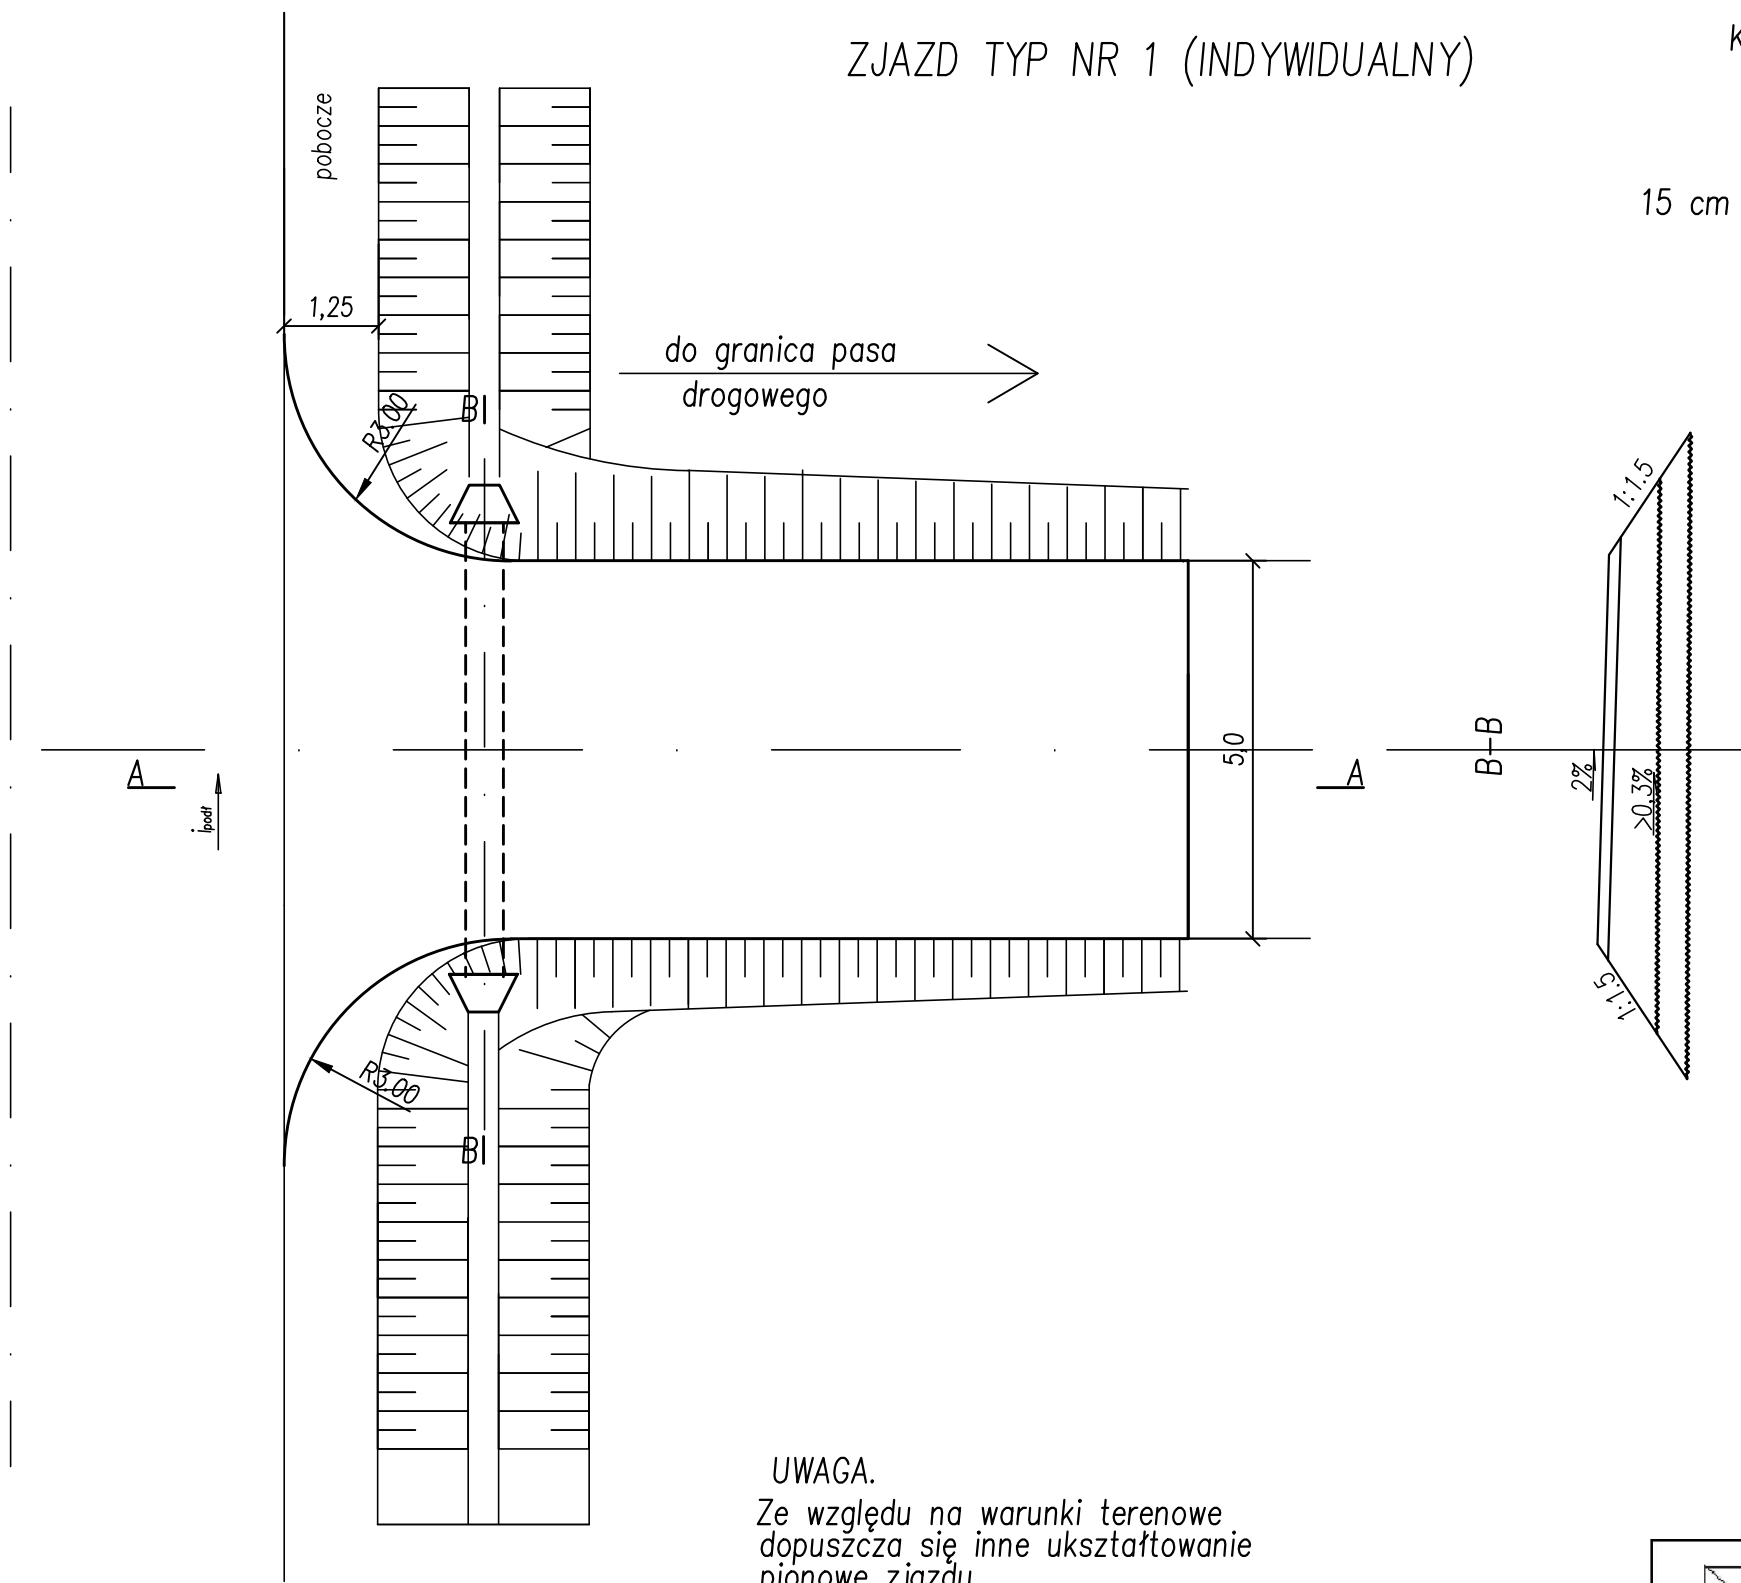

UWAGA.
Ze względu na warunki terenowe dopuszcza się inne ukształtowanie pionowe zjazdu

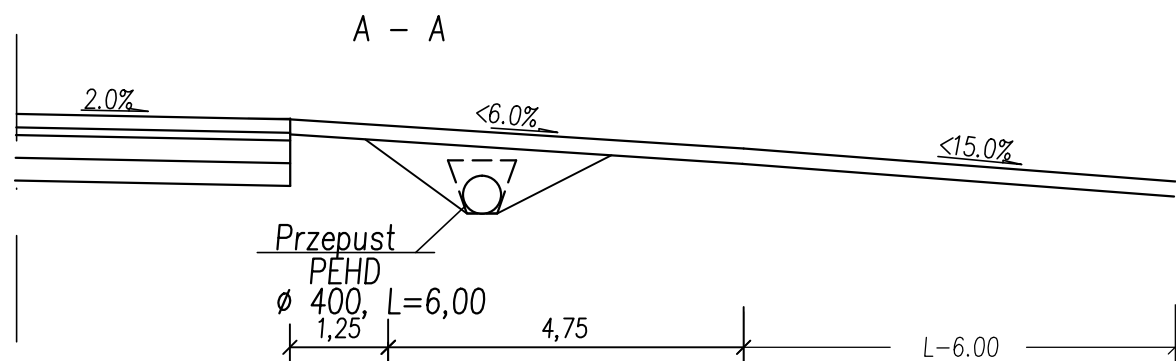

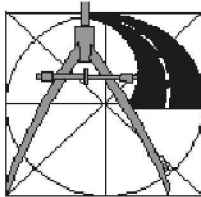	PROJEKT PRZEBUDOWA DROGI GMINNEJ W MIEJSCOWOŚCI KRZYWKI BOŚKI		
	INWESTOR GMINA SZREŃSK 06-550 SZREŃSK, PLAC KANONICZNY 10		
TD PROJEKT TOMASZ DUSIŃSKI 06-500 MEJAWA UL. KRZYSZTOFA KAMILA BACZYŃSKIEGO TEL./FAX. 023 654 4498 TEL. KOM. 509 262 144 NIP 569-186-18-06 REGON 142768461 PRAWA AUTORSKIE ZASTRZEŻONE	STADIUM PROJEKT BUDOWLANY	BRANŻA DROGOWA	SKALA 1: 100
	RYSUNEK SZCZEGÓŁ ZJAZDU		NUMER RYSUNKU 4
DATA MAJ 2017 R.	PROJEKTANT BRANŻA DROGOWA: MGR INŻ. ANDRZEJ DUSIŃSKI Upr. proj. nr 7342/CIE-101/94 PIIB MAZ/BD/1332/01	OPRACOWAŁ: MGR INŻ. TOMASZ DUSIŃSKI	PODPIS