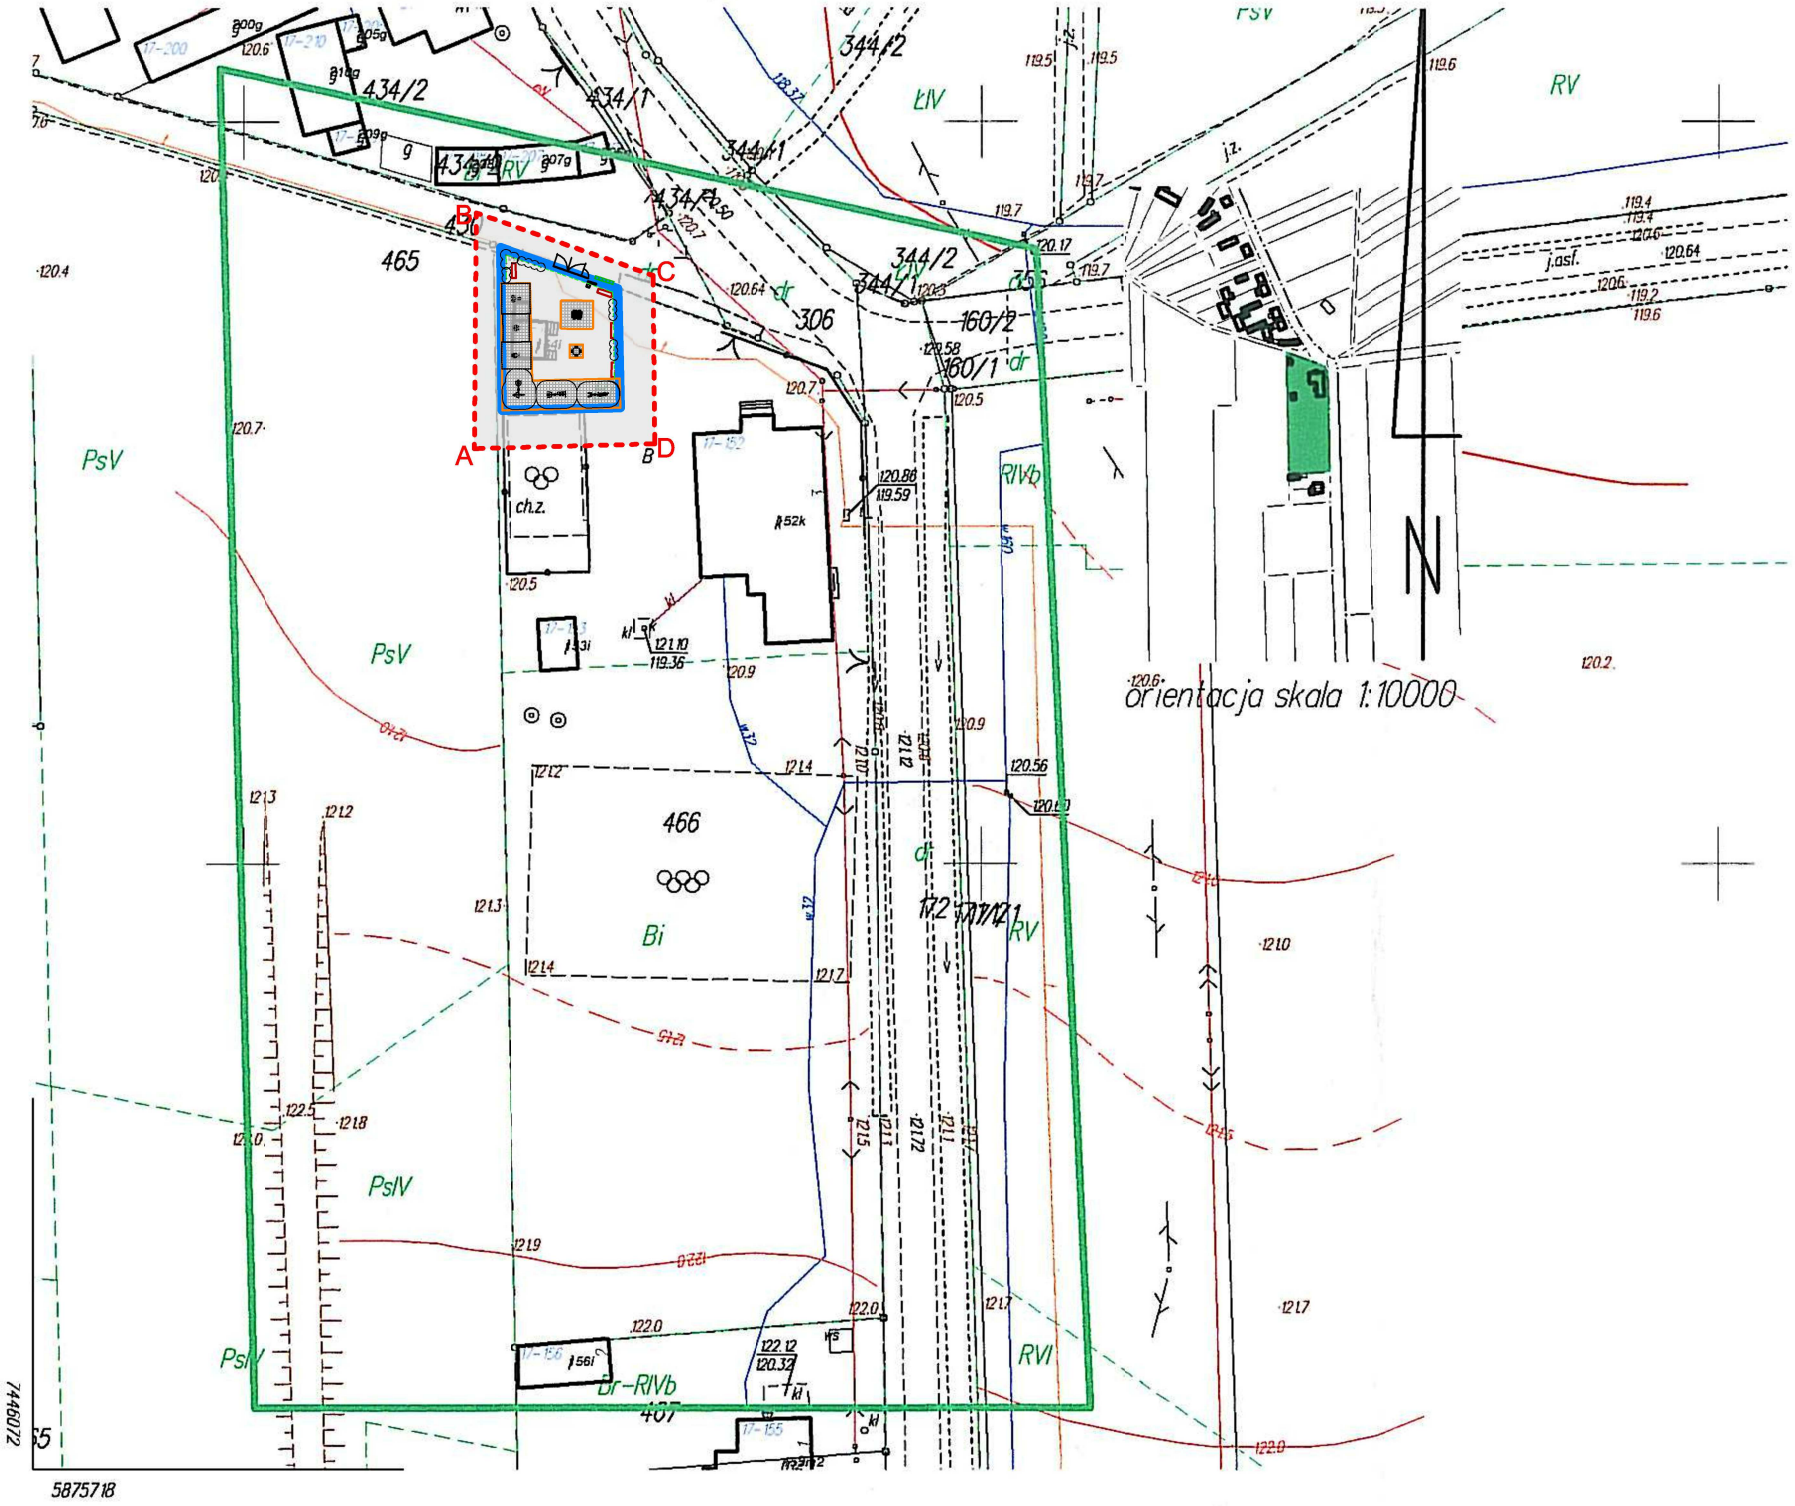

MAPA DO CELÓW PROJEKTOWYCH
skala 1:1000
ark.nr :7.191.14.22.1

Obręb: 141307_2.0017 PROSZKOWO
Gmina: 141307_2 SZREŃSK

mapa wykonana przez:
Usługi Geodezyjne sc
06-500 Mława ul. Warszawska 1/8
geodetą mgr inż. Leszek Rynkowski
(nr upr. 16953)
Mława dn. 2018-02-01

GEODETA UPRAWNIONY
mgr inż. Leszek Rynkowski
06-500 Mława, ul. Polna 22B
tel. 608 436 382
Nr upr. 16953

Nr rej. zgł. G.6640.072.7.2018

Układ współrzędnych: 2000
układ wysokości: Kronsztadt 86
aktualizacji mapy dokonano w obszarze oznaczonym kolorem zielonym w dniu 2018-01-27
Zgodnie z rozporządzeniem MSWiA z dn.09.11.2011r.(Dz.U.263 poz.1572)
(w sprawie standardów technicznych wykonywania geodezyjnych. . . . [ ]
Granice działki przedmiotowej tj. działki nr 466 pobrano z PZGiK. Położenie punktów granicznych spełnia wymaganą dokładność umożliwiającą lokalizację budynku w odległości 4.0m i bliżej
Użytki wniesiono zgodnie z mapą ewidencyjną
Na podstawie badania KW ustlono, iż nieruchomość nie jest obciążona służebnościami gruntowymi
Nie wyklucza się istnienia w terenie innych nie wykazanych na niniejszej mapie urządzeń podziemnych, które nie były zgłoszone do inwentaryzacji, lub o których brak jest informacji w instytucjach branżowych

Poświadcza się, że niniejszy dokument został opracowany w wyniku prac geodezyjnych i kartograficznych, których rezultaty zawiera operat techniczny wpisany do ewidencji materiałów państwowych zasobu geodezyjnego i kartograficznego

Organ prowadzący państwowy zasób geodezyjny i kartograficzny	STAROSTA MŁAWSKI
Identyfikator ewidencyjny materiału zasobu -operatu technicznego.	P.1413. 2018.164
Data wpisania operatu technicznego do ewidencji materiałów zasobu.	2018 -02- 02
Imię, nazwisko i podpis osoby reprezentującej organ.	z up. STAROSTY B. Pastwa

Beata Pastwa
Inspektor Wydziału Geodezji, Katastru i Gospodarki Nieruchomościami

UWAGA!

USZCZEGÓŁOWIENIE LOKALIZACJI URZĄDZEŃ PROJEKTOWANEGO ZAGOSPODAROWANIA DZIAŁKI NR 466 OKREŚLONO NA MAPIE W SKALI 1:250

Oświadczam, że treść mapy d/c projektowych, na której wykonano niniejszy plan zagospodarowania działki jest identyczna z treścią mapy d/c projektowych wydanej przez PZGiK w Mławie, przyjętej do zasobu pod numerem P.1413.2018.164 z dnia 02.02.2018 r., załączonej do niniejszego projektu budowlanego

Inwestor: GMINA SZREŃSK 06-550 Szreńsk, ul. Plac Kanoniczny 10			
Asystent projektanta: mgr inż. Grzegorz Siemianowski	Upr. Nr: –	Podpis:	
Projektant: inż. Lech Jasiński	Upr. Nr: 42/Wa/74	Podpis:	
Faza projektu: PROJEKT BUDOWLANY			
Nazwa inwestycji: Budowa Otwartej Strefy Aktywności (OSA) w miejscowości Proszkowo			
Adres inwestycji: Proszkowo, 06-550 Szreńsk, działka nr ewidencyjny 466			
Nazwa rys.: PROJEKT ZAGOSPODAROWANIA DZIAŁKI			
DATA: 02.2018	SKALA: 1:1000	BRANŻA: ARCH-KONST	NR RYSUNKU: PZD-1