

465

B

C

A

D

LEGENDA

A,B,C,D zakres opracowania

I. budynek gospodarczy - do rozbiórki

II. plac zabaw

projektowane ogrodzenie

projektowane krzewy liściaste

1/ 2x1 — rozstawa w m

nr — liczba sztuk

projektowane ławki

Projektowane urządzenia

1- Wiosło

2- Steper

3- Wyciskanie siedząc

4- Wyciąg górny i dolny

5- Biegacz i surfer

6- Orbiterek i steper

7- Piłkarzyki

8- Warcaby

9- Kosz na śmieci - 1 szt.

10- Tablica informacyjna - 1 szt.

11- Stojak na rowery - 6 stanowisk

Nawierzchnie projektowane

kostka brukowa

trawa


Spis projektowanej roślinności

1- *Syringa vulgaris*- lilak pospolity - 3 szt.

2- *Cornus alba 'Sibirica Variegata'* - 6 szt.

3- *Spiraea cinerea 'Grefsheim'* - 6 szt.

tawuła szare 'Grefsheim'

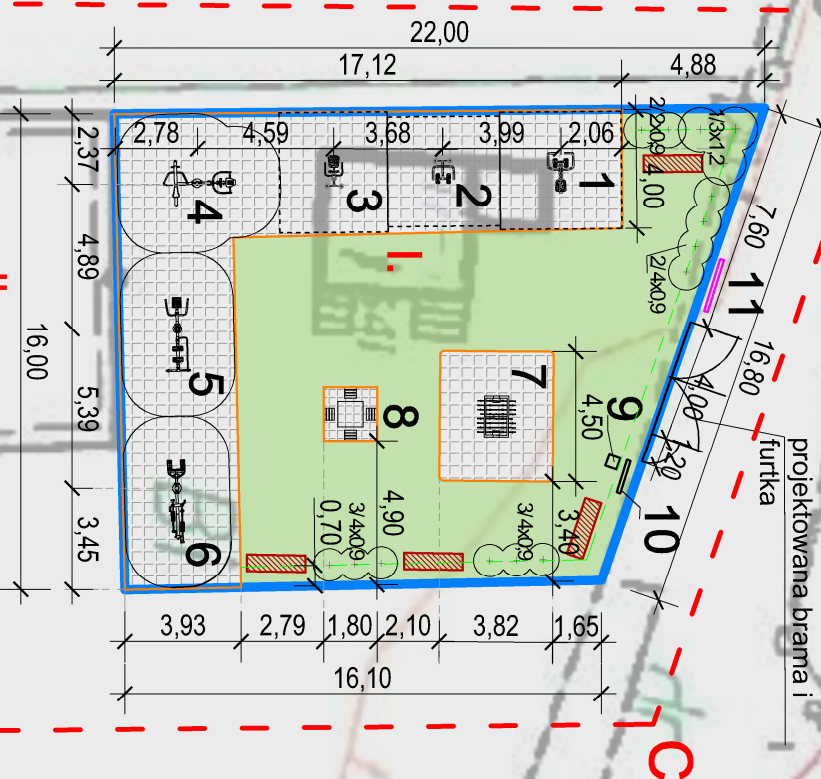

Oświadczam, że treść mapy d/c projektowych, na której wykonano niniejszy plan zagospodarowania działki jest identyczna z treścią mapy d/c projektowych wydanej przez PZGłK w Mławie, przyjętej do zasobu pod numerem P.1413.2018.164 z dnia 02.02.2018 r., załączonej do niniejszego projektu budowlanego

| | | | |
|-----------------------|---|----------|-------------|
| Investor: | GMINA SZREŃSK 06-550 Szreńsk, ul. Plac Kanoniczny 10 | | |
| Asystent projektanta: | mgr inż. Grzegorz Siemionowski | Upr. Nr: | - |
| Podpis: | | Podpis: | |
| Projektant: | inż. Lech Jusnski | Upr. Nr: | 42/Wo/74 |
| Podpis: | | Podpis: | |
| Faza projektu: | PROJEKT BUDOWLANY | | |
| Nazwa inwestycji: | Budowa Okrętej Strefy Aktywności (OSA) w miejscowości Proszkovo | | |
| Adres inwestycji: | Proszkovo, 06-550 Szreńsk, działka nr ewidencyjny 466 | | |
| Nazwa rysu: | PROJEKT ZAGOSPODAROWANIA DZIAŁKI | | |
| DATA: | 02.2018 | SKALA: | 1:250 |
| BRANŻA: | ARCH-KONST | | NR RYSUNKU: |
| | | | PZD-2 |