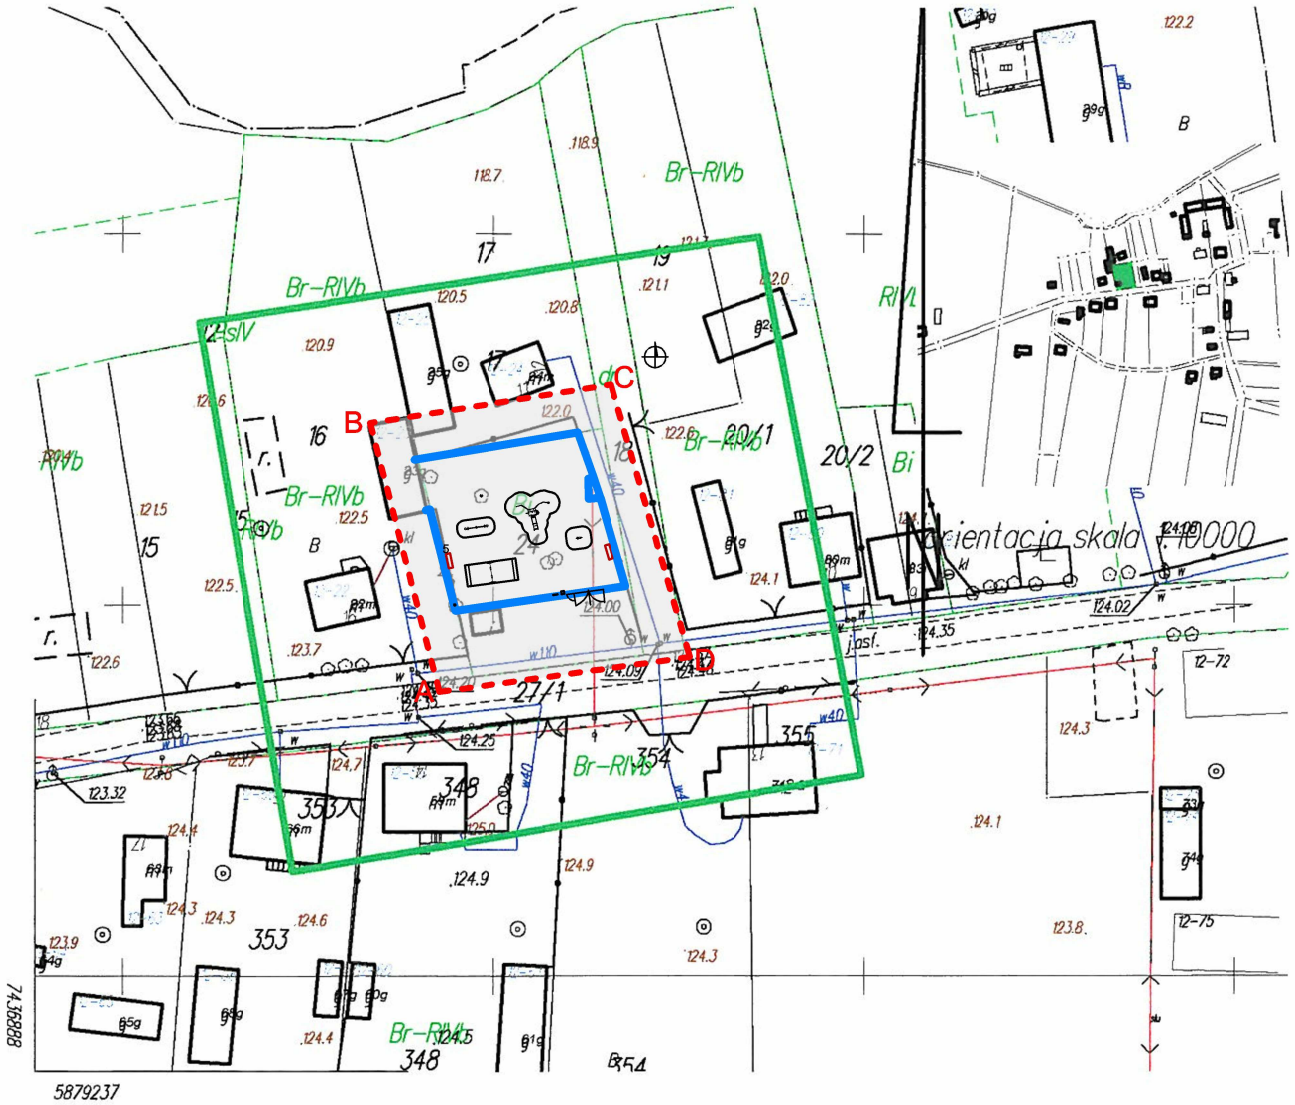

Poświadcza się, że niniejszy dokument został opracowany w wyniku prac geodezyjnych i kartograficznych, których rezultaty zawiera operat techniczny wpisany do ewidencji materiałów państwowych zasobu geodezyjnego i kartograficznego

Organ prowadzący państwowy zasób geodezyjny i kartograficzny	STAROSTA MŁAWSKI
Identyfikator ewidencyjny materiału zasobu - operatu technicznego.	P.1413.2017.1836
Data wpisania operatu technicznego do ewidencji materiałów zasobu.	06 GRU 2017
Imię, nazwisko i podpis osoby reprezentującej organ.	Z up. STAROSTY

Marek Kujawa
Kierownik Powiatowego Ośrodka Dokumentacji Geodezyjnej i Kartograficznej w Wydziale Geodezji, Katastru i Gospodarki Nieruchomościami

UWAGA!

USZCZEGÓŁOWIENIE LOKALIZACJI

URZĄDZEŃ NA PLACU ZABAW

OKREŚLONO NA MAPIE W SKALI 1:250

Oświadczam, że treść mapy d/c projektowych, na której wykonano niniejszy plan zagospodarowania działki jest identyczna z treścią mapy d/c projektowych wydanej przez PZGiK w Mławie, przyjętej do zasobu pod numerem P.1413.2017.1836 z dnia 06.12.2017 r., załączonej do niniejszego projektu budowlanego

MAPA DO CELÓW PROJEKTOWYCH
skala 1:1000
ark.nr :7.191.13.01.4

Obręb: 141307_2.0012 MIŁOTKI
Gmina: 141307_2 SZREŃSK

mapa wykonana przez:
Usługi Geodezyjne sc
06-500 Mława ul. Warszawska 1/8
geodeta mgr inż. Leszek Rynkowski
(nr upr. 16953)
Mława dn. 2017-12-04

GEODETA UPRAWNIONY
mgr inż. Leszek Rynkowski
06-500 Mława, ul. Polna 22B
tel. 606 436 382
Nr upr. 16953

Nr rej. zgł. G.6640.072.118.2017

Układ współrzędnych: 2000
układ wysokości: Kronsztadt 86
aktualizacji mapy dokonano w obszarze oznaczonym kolorem zielonym w dniu 2017-11-20
Zgodnie z rozporządzniem MSWiA z dn.09.11.2011r.(Dz.U.263 poz.1572)
(w sprawie standardów technicznych wykonywania geodezyjnych. . . . [ ]
Granice działki przedmiotowej tj. działki nr 24 pobrano z PZGiK. Położenie punktów granicznych nie spełnia wymaganej dokładności umożliwiającej lokalizację budynku w odległości 4.0m i bliżej
Użytki wniesiono zgodnie z mapą ewidencyjną
Na podstawie badania KW ustlono, iż nieruchomość nie jest obciążona służebnościami gruntowymi
Nie wyklucza się istnienia w terenie innych nie wykazanych na niniejszej mapie urządzeń podziemnych, które nie były zgłoszone do inwentaryzacji, lub o których brak jest informacji w instytucjach branżowych

Inwestor: GMINA SZREŃSK 06-550 Szreńsk, ul. Plac Kanoniczny 10		
Asystent projektanta: mgr inż. Grzegorz Siemianowski	Upr. Nr: –	Podpis:
Projektant: inż. Lech Jasiński	Upr. Nr: 42/Wa/74	Podpis:
Faza projektu: PROJEKT BUDOWLANY		
Nazwa inwestycji: Budowa Placu Zabaw w miejscowości Miłotki		
Adres inwestycji: Miłotki, 06-550 Szreńsk, działka nr ewidencyjny 24		
Nazwa rys.: PROJEKT ZAGOSPDAROWANIA DZIAŁKI		

DATA:	SKALA:	BRANŻA:	NR RYSUNKU:
01.2018	1:1000	ARCH-KONST	PZD-1