

**MAPA
SYTUACYJNO-WYSOKOŚCIOWA
DO CELÓW PROJEKTOWYCH**

SKALA 1: 1000
ARK. NR: 242.431.242
242.431.244
OBREB: 141307_2.0010 MIĄCZYŃ DUŻY
GMINA: 141307_2 SZREŃSK

Mapa wykonana przez:
Usługi Geodezyjne sp. z o.o.
06-500 Mława ul. Warszawska 1/8
geodeta mgr inż. Leszek Rykowski (nr upr. 16953)
Mława dn. 2012-05-29
GEODETA UPRAWNIIONY
mgr inż. Leszek Rykowski
06-500 Mława, ul. Polna 22B
tel. 608 436 382
NIP: 689653


KERG: 2149-15/2012
Dz. Zam. 2929/2012
Układ współrzędnych: 65 strefa 2
Układ wysokości: Kronstadt
Aktualizacji mapy dokonano w obszarze oznaczonym kolorem zielonym w dniu 2012-05-28.

Zgodnie z rozporządzeniem MSWiA z dnia 09.11.2011r. (Dz. U. 263 poz.1572) (W sprawie standardów technicznych wykonywania geodezyjnych pomiarów[1]) Granice działki przedmiotowej pobrano z PZGiK. Położenie punktów granicznych spełnia wymaganą dokładność umożliwiającą lokalizację budynku w odległości 4.0m i bliżej. Użytki wniesiono zgodnie z mapą ewidencyjną. Na podstawie badania Księgi Wiczystej ustalono, że działka nie jest obciążona służebnościami.

Nie wyklucza się istnienia w terenie innych nie wykazanych na niniejszej mapie urządzeń podziemnych, które nie były zgłoszone do inwentaryzacji, lub o których brak jest informacji w instytucjach branżowych

STAROSTWO POWIATOWE W MŁAWIE
Urząd Miejski w Mławie
Kierownik Powiatowego Ośrodka Dokumentacji Geodezyjnej i Kartograficznej w Wydziale Geodezji i Katastru i Gospodarki Nieruchomościami
Mława dn. 29.05.2012

ZUP. STABOSTY
Marek Kulawin
Kierownik Powiatowego Ośrodka Dokumentacji Geodezyjnej i Kartograficznej w Wydziale Geodezji i Katastru i Gospodarki Nieruchomościami

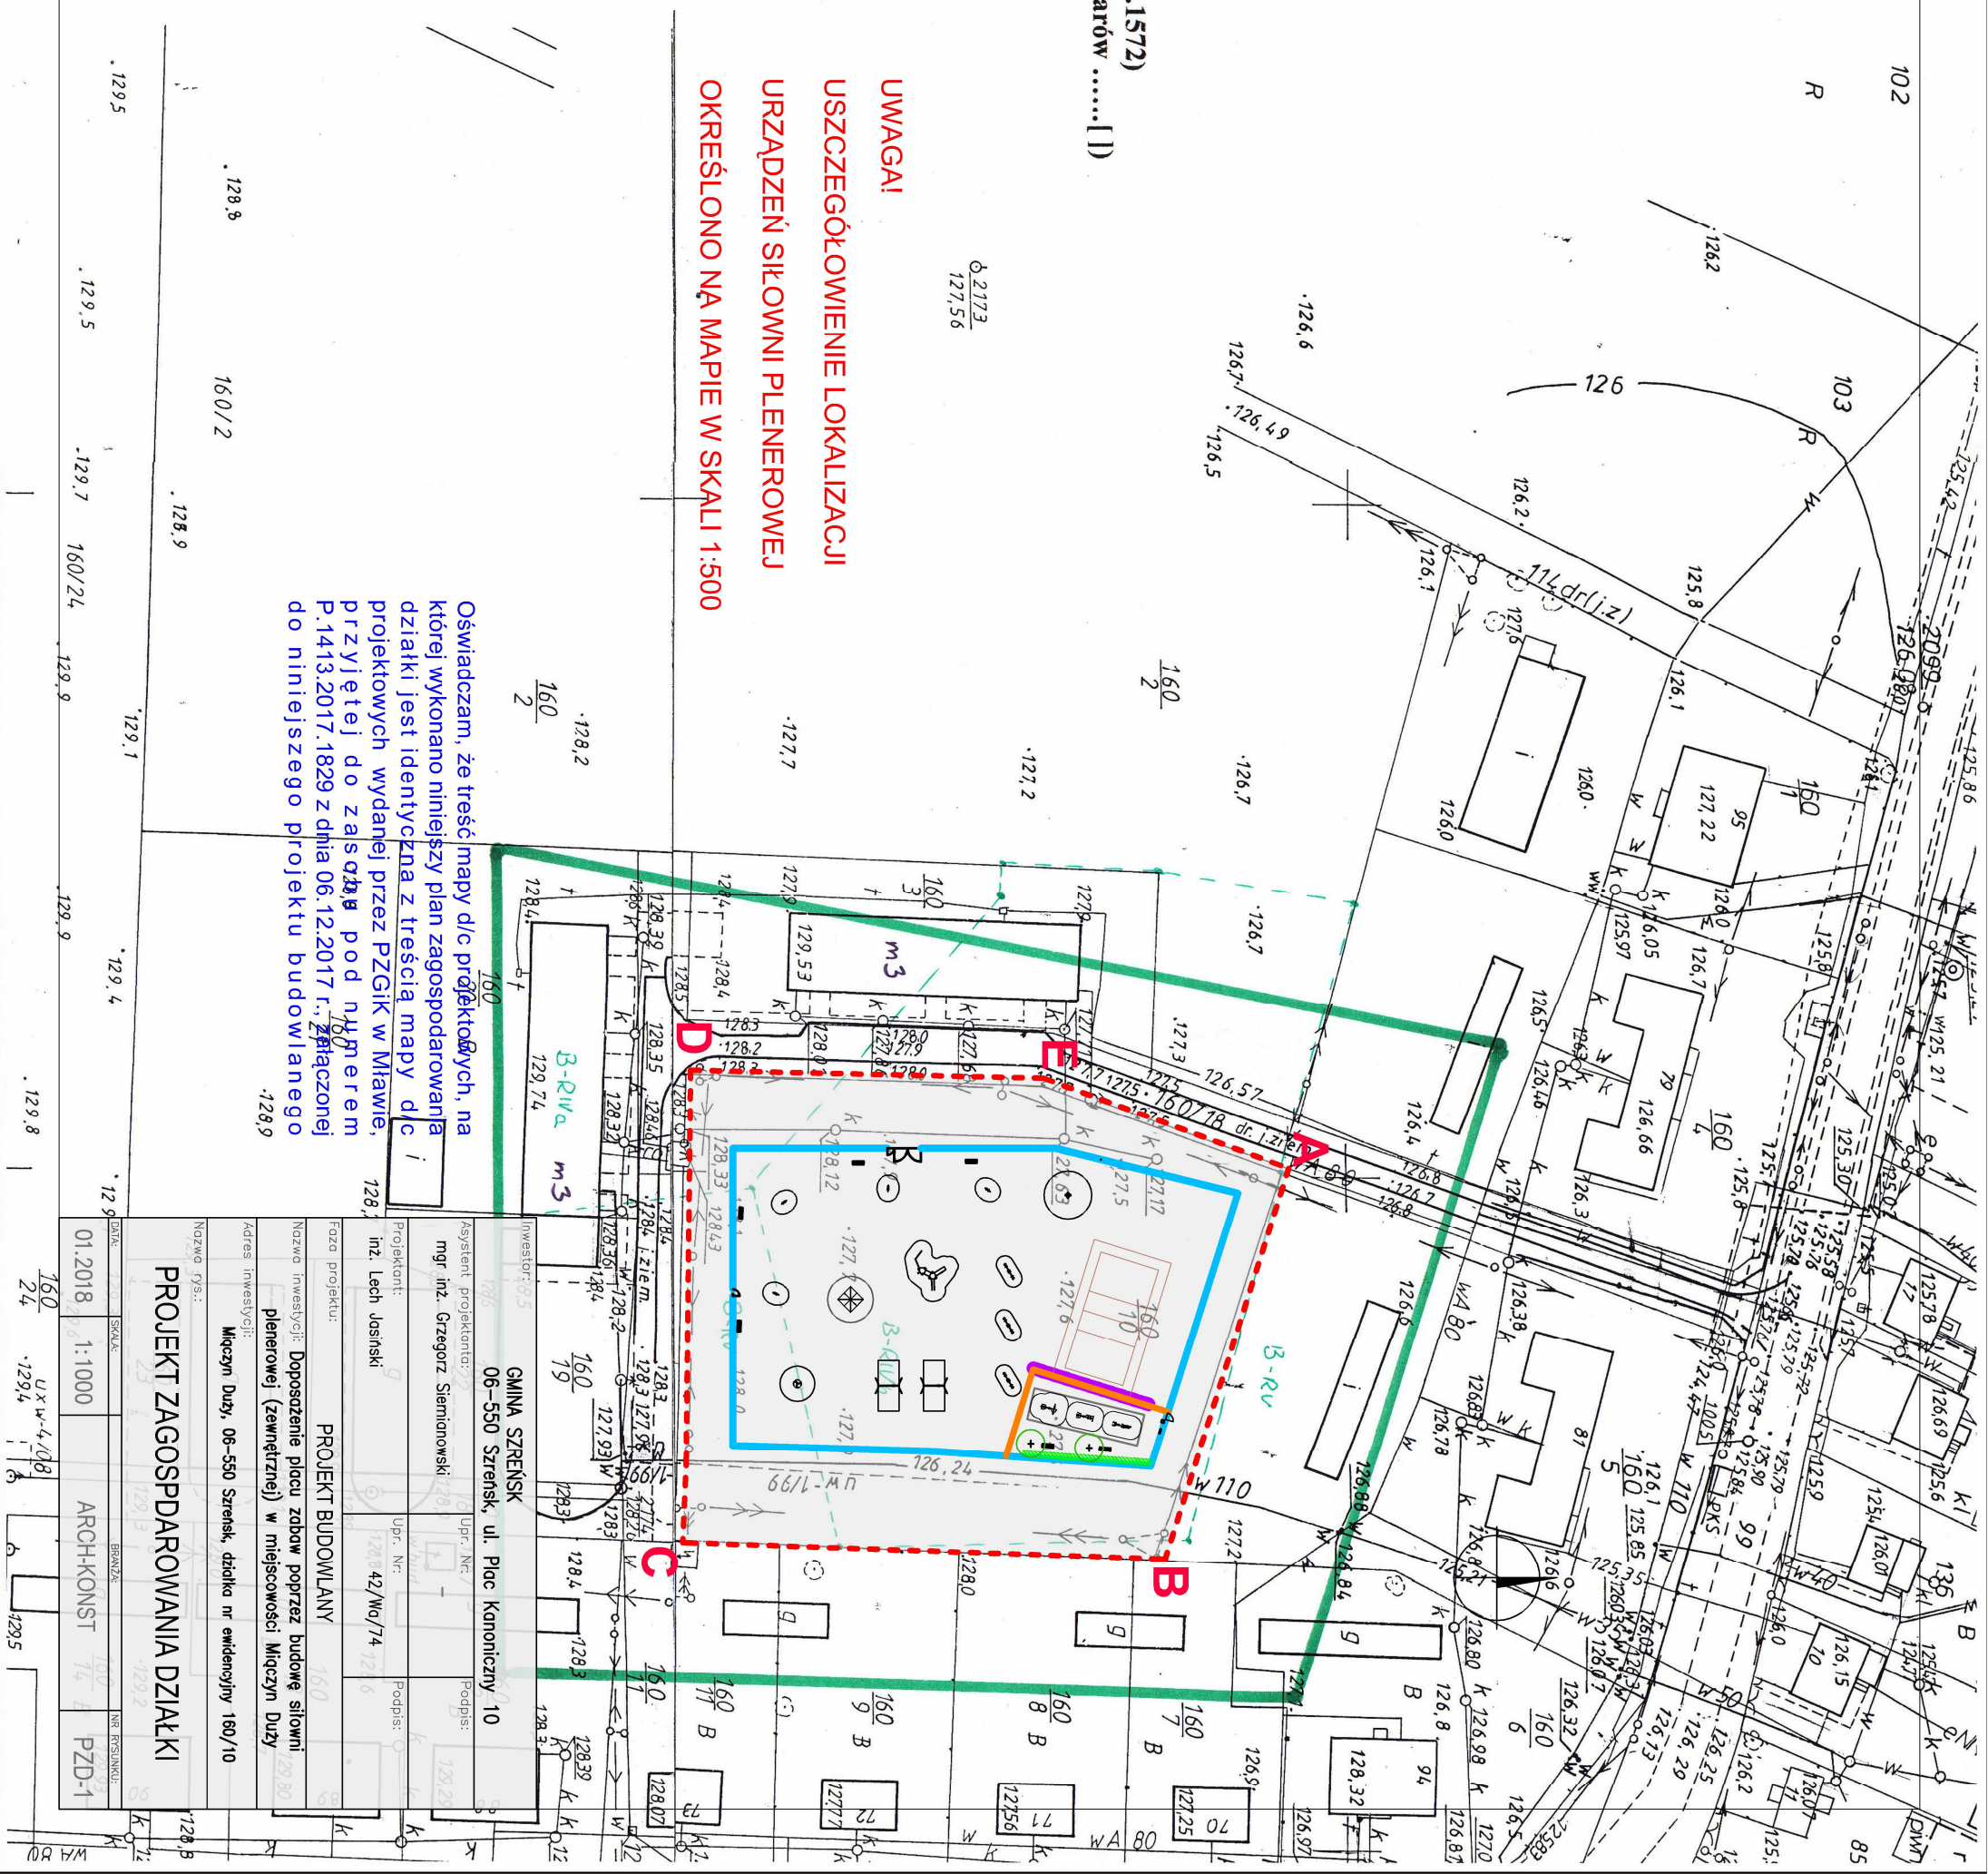

UWAGI!
USZCZEGÓLWIENIE LOKALIZACJI
URZĄDZEŃ SIŁOWNI PLENEROWEJ
OKREŚLONO NA MAPIE W SKALI 1:500

Oświadczam, że treść mapy dla projektowych, na której wykonano niniejszy plan zagospodarowania działki jest identyczna z treścią mapy dla projektowych wydanej przez PZGiK w Mławie, przyjętej do zaskarżenia pod numerem P.1413.2017.1829 z dnia 06.12.2017 r., złączonej do niniejszego projektu budowlanego

INWESTOR:	GMINA SZREŃSK 06-550 Szreńsk, ul. Plac Kanoniczny 10
PROJEKTANT:	mgr inż. Grzegorz Siemionowski
INŻYNIER PROJEKTU:	inż. Lech Juszyński
ADRES INWESTYCJI:	Międzyń Duży, 06-550 Szreńsk, działka nr ewidencyjny 160/10
NOZWISKO:	PROJEKT BUDOWLANY
NOZWISKO INWESTYCJI:	Doposażenie placu zabaw poprzez budowę siłowni plenerowej (zewnątrznej) w miejscowości Międzyń Duży
DATA:	01.2018
SKALA:	1:1000
BRANŻA:	ARCH-KONST
WYKONAWCA:	PZD-1