MAPA
SYTUACYJNO-WYSOKOŚCIOWA
DO CELÓW PROJEKTOWYCH

SKALA 1: 1000
ARK. NR: 242.324.103
OBRĘB: 141307_2.0013 MOSTOWO
GMINA: 141307_2 SZREŃSK

Mapa wykonana przez:
Usługi Geodezyjne sc
06-500 Mława ul. Warszawska 1/8
geodeta mgr inż. Leszek Rynkowski (nr upr. 16953)
Mława dn. 2012-05-29

GEODETA UPRAWNIONY
mgr inż. Leszek Rynkowski
06-500 Mława, ul. Polna 22B
tel. 608 436 382
Nr upr. 16953

KERG: 2092-1/2012
Dz. Zam. 2926/2012
Układ współrzędnych: 65 strefa 2
Układ wysokości : Kronsztadt
Aktualizacji mapy dokonano w obszarze oznaczonym kolorem zielonym w dniu 2012-05-28.
Zgodnie z rozporządzeniem MSWiA z dnia 09.11.2011r. (Dz. U. 263 poz.1572)
(W sprawie standardów technicznych wykonywania geodezyjnych pomiarów .....[ ])
Granice działki przedmiotowej pobrano z PZGiK. Położenie punktów granicznych nie spełnia wymaganej dokładności umożliwiającej lokalizację budynku w odległości 4.0m i bliżej.
Użytki wniesiono zgodnie z mapą ewidencyjną.
Na podstawie badania Księgi Wieczystej prowadzonej dla nieruchomości ustalono że działka nie jest obciążona służebnościami.

Nie wyklucza się istnienia w terenie innych nie wykazanych na niniejszej mapie urządzeń podziemnych, które nie były zgłoszone do inwentaryzacji, lub o których brak jest informacji w instytucjach branżowych

STAROSTWO POWIATOWE w MŁAWIE
Ośrodek Dokumentacji Geodezyjnej i Kartograficznej
W obszarze oznaczonym linią ...zielona... dokonano aktualizacji treści mapy zasadniczej. Dokumenty z pomiaru uzupełniającego przyjęto do zasobu pomiarowego w dniu 19.06.2012 i zewidencjonowano pod nr. 2092-1/2012
Niniejsza mapa może służyć do celów projektowych.
Projektowane obiekty budowlane wymagające pozwolenia na budowę podlegają uzgodnieniu i inwentaryzacji wykonywanej przez jednostki uprawnione do wykonywania prac geodezyjnych.
Mława dn. 19.06.2012
Z UPR. STAROSTY
Marek Kujawa
Kierownik Powiatowego Ośrodka Dokumentacji Geodezyjnej i Kartograficznej
w Wydziale Geodezji, Katastru Gospodarki Nieruchomościami

UWAGA!
USZCZEGÓŁOWIENIE LOKALIZACJI
URZĄDZEŃ SIŁOWNI PLENEROWEJ
OKREŚLONO NA MAPIE W SKALI 1:500

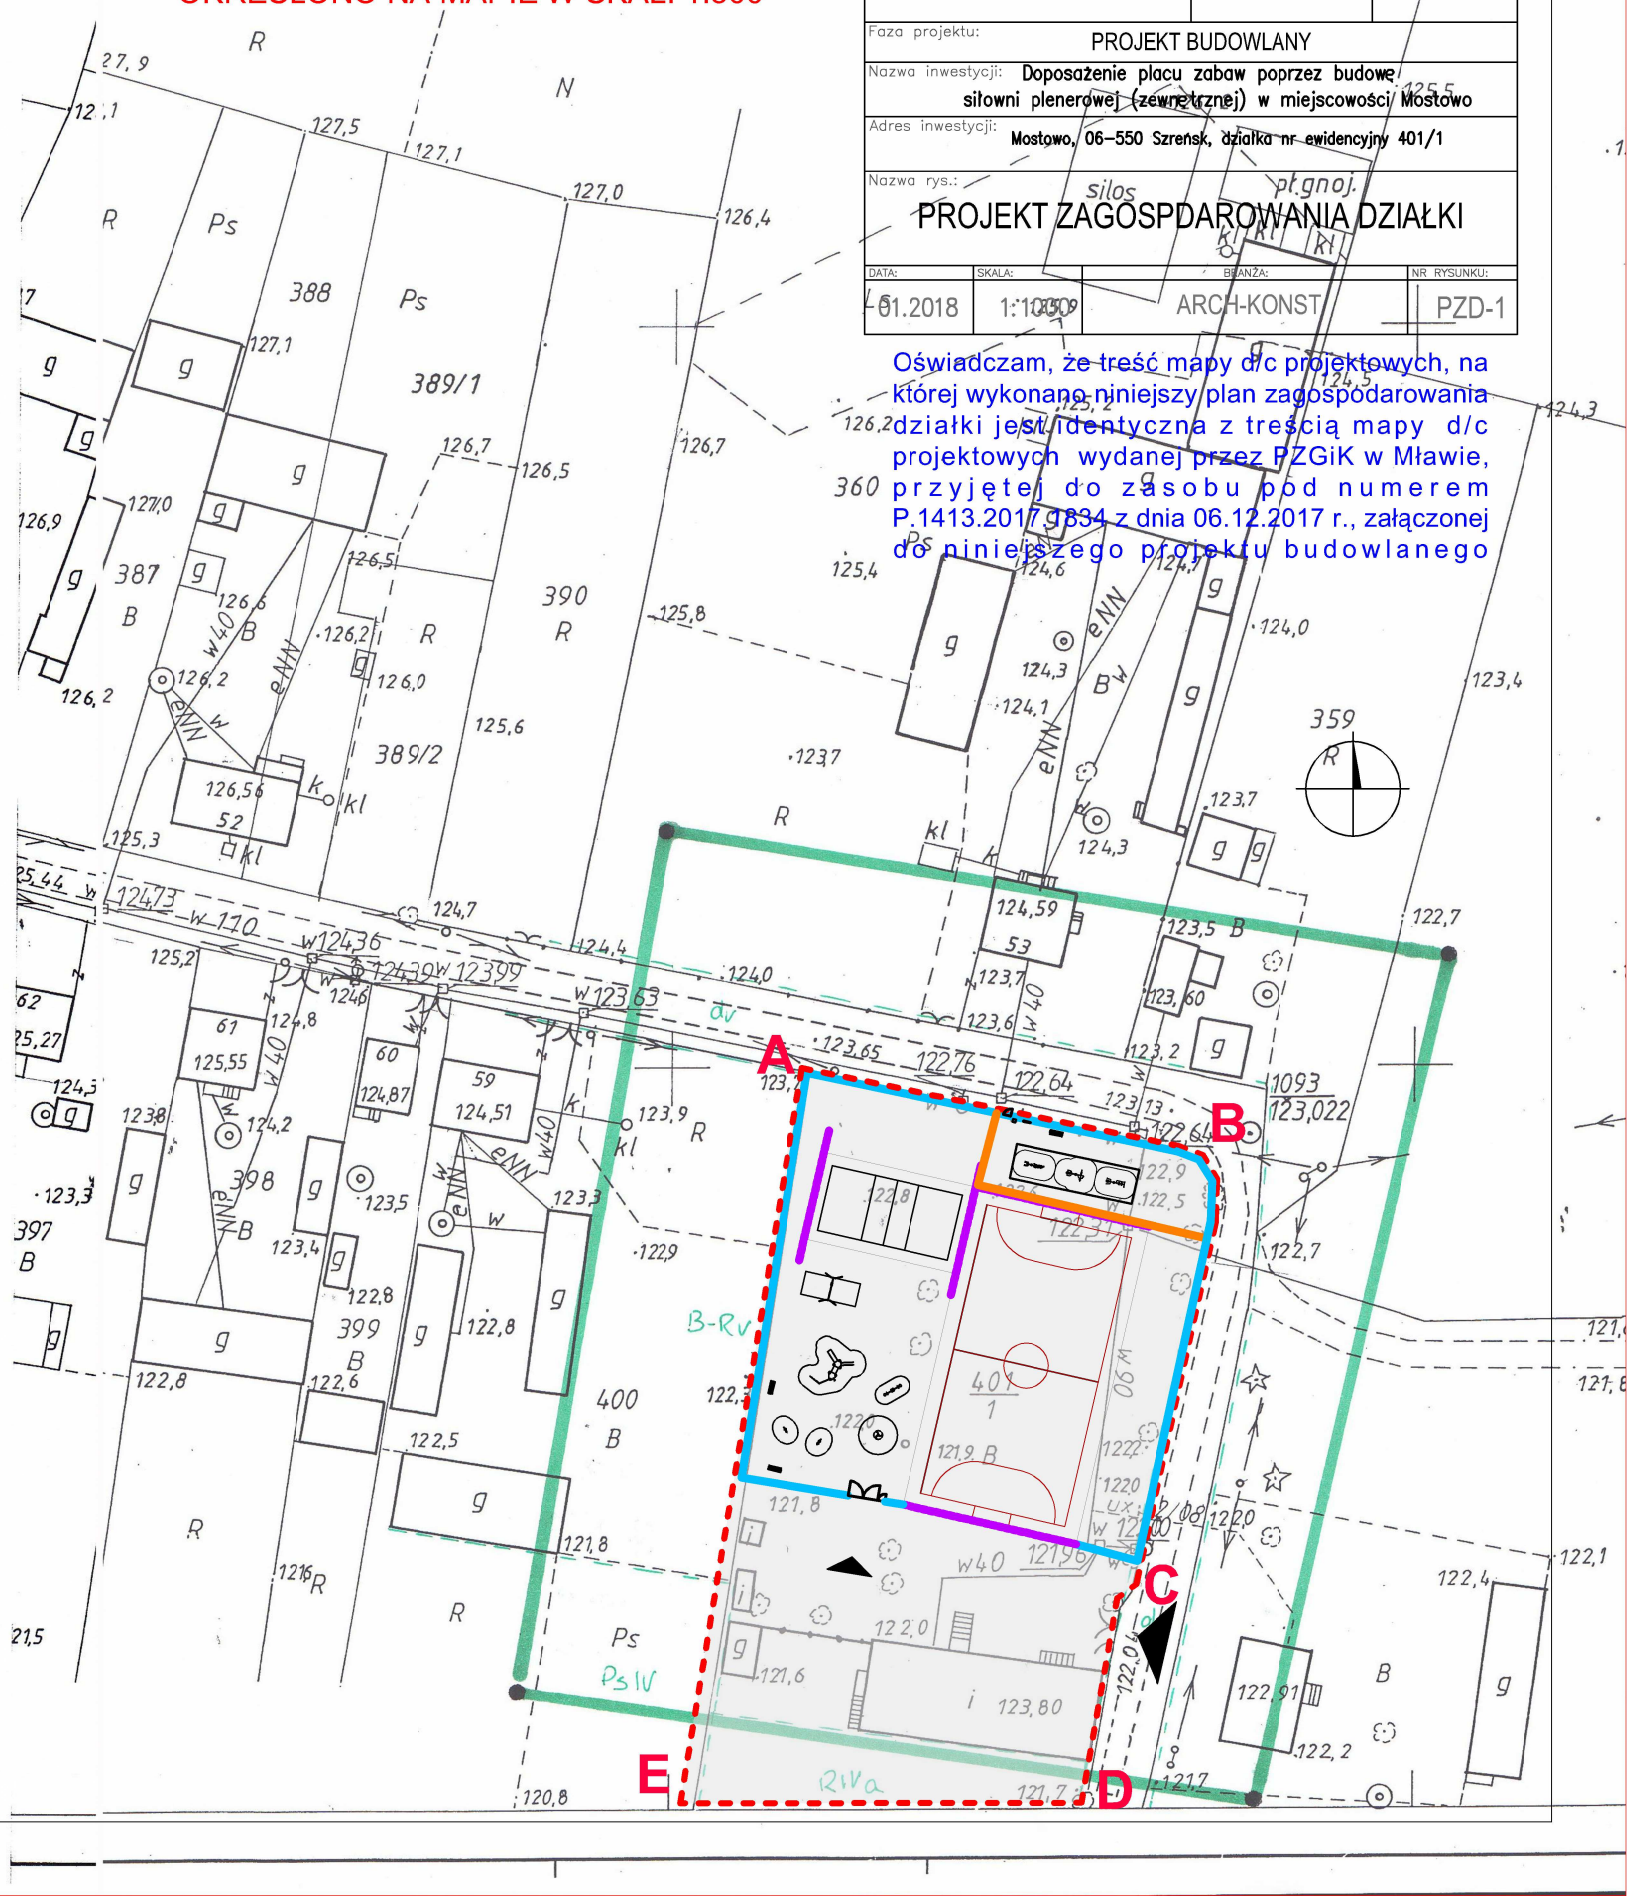

Inwestor: GMINA SZREŃSK 06–550 Szreńsk, ul. Plac Kanoniczny 10			
Asystent projektanta: mgr inż. Grzegorz Siemianowski	Upr. Nr: –	Podpis:	
Projektant: inż. Lech Jasiński	Upr. Nr: 42/Wa/74	Podpis:	
Faza projektu: PROJEKT BUDOWLANY			
Nazwa inwestycji: Doposażenie placu zabaw poprzez budowę siłowni plenerowej (zewnętrznej) w miejscowości Mostowo			
Adres inwestycji: Mostowo, 06–550 Szreńsk, działka nr ewidencyjny 401/1			
Nazwa rys.: PROJEKT ZAGOSPDARowANIA DZIAŁKI			
DATA: 01.2018	SKALA: 1:1000	BRANŻA: ARCH-KONST	NR RYSUNKU: PZD-1

Oświadczam, że treść mapy d/c projektowych, na której wykonano niniejszy plan zagospodarowania działki jest identyczna z treścią mapy d/c projektowych wydanej przez PZGiK w Mławie, przyjętej do zasobu pod numerem P.1413.2017.9834 z dnia 06.12.2017 r., załączonej do niniejszego projektu budowlanego