


Ciechanów



Mława

LEGENDA

- niweleta projektowana
- niweleta istniejąca
- skrzyżowanie

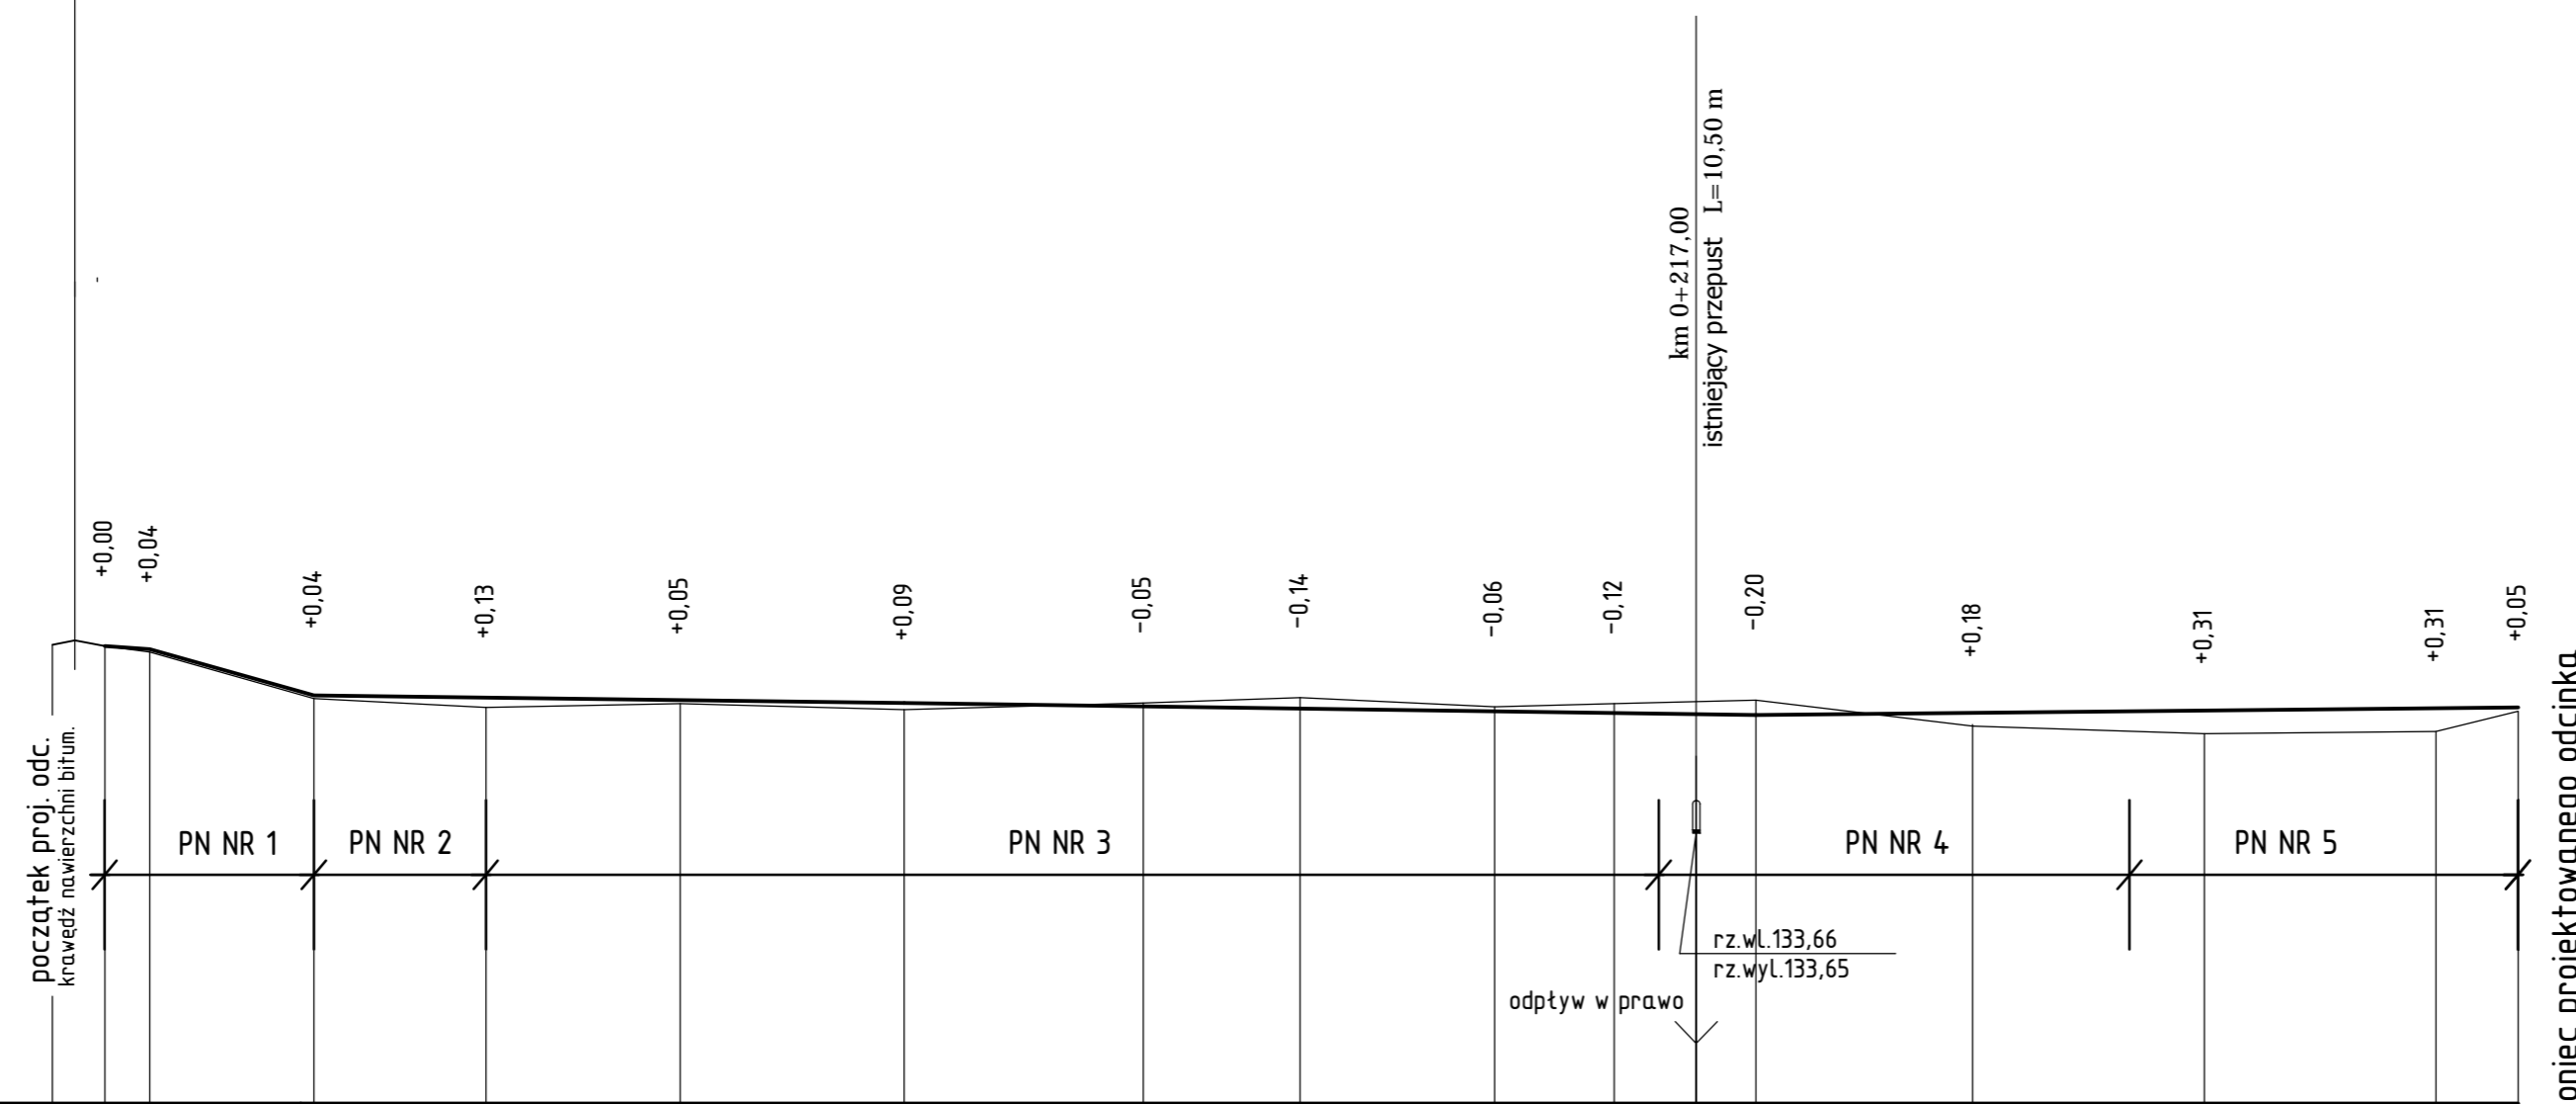

P.P.110,00m n.p.m.


zagospodarowanie terenu

ist.naw.bitum. istniejąca nawierzchnia z płyt betonowych ist.naw.gruntowa


rzędne niwelety projektowanej




spadki i łuki pionowe

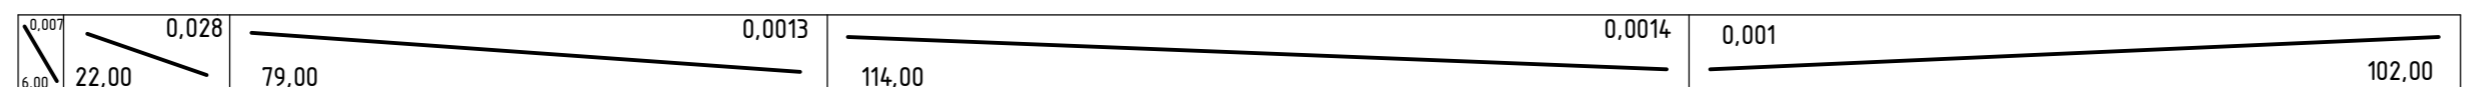


rzędne istniejące

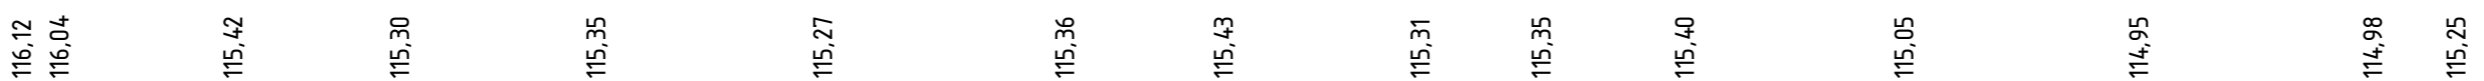

proste i łuki poziome

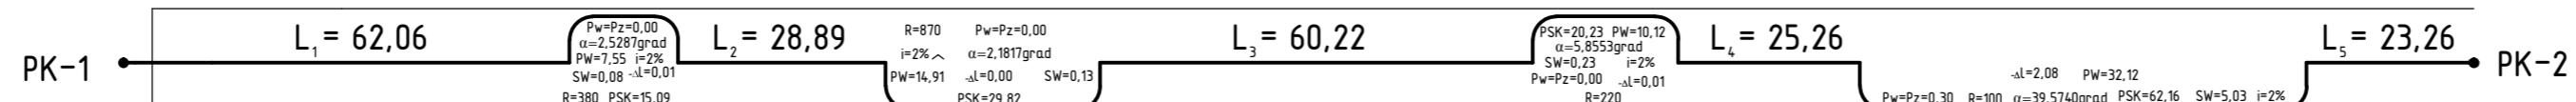

odległości

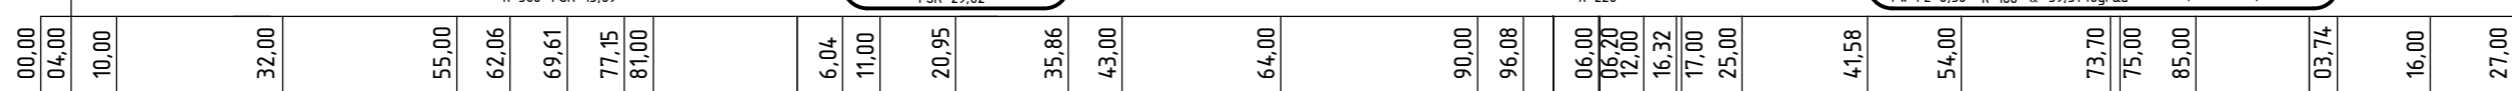

pikietaż



	PROJEKT PRZEBUDOWA DROGI GMINNEJ – UL. PARKOWA W SZREŃSKU OD KM 0+000 do KM 0+327		
	INWESTOR GMINA SZREŃSK PLAC KANONICZNY 10, 06-550 SZREŃSK		
USŁUGI PROJEKTOWE ANDRZEJ DUSIŃSKI 06-500 MŁAWA UL. WARSZAWSKA 1 LOK. 19 TEL./FAX 023 654 4498 TEL. KOM. 502 282 840 NIP 569-102-19-05 REGON 130231285	STUDIUM PROJEKT BUDOWLANY	BRANŻA DROGOWA	SKALA 1:100/1000
RYSUNEK PRZEKRÓJ PODŁUŻNY		NUMER RYSUNKU 2	
PRAWA AUTORSKIE ZASTRZEŻONE	PROJEKTANT BRANŻA DROGOWA MGR INŻ. ANDRZEJ DUSIŃSKI upr. proj. nr 7342/CIE-101/94 PIIB MAZ/BD/1332/01	OPRACOWAŁ:	OPRACOWAŁ:
DATA PAŹDZIERNIK 2019 R.	PODPIS:	PODPIS:	PODPIS: