
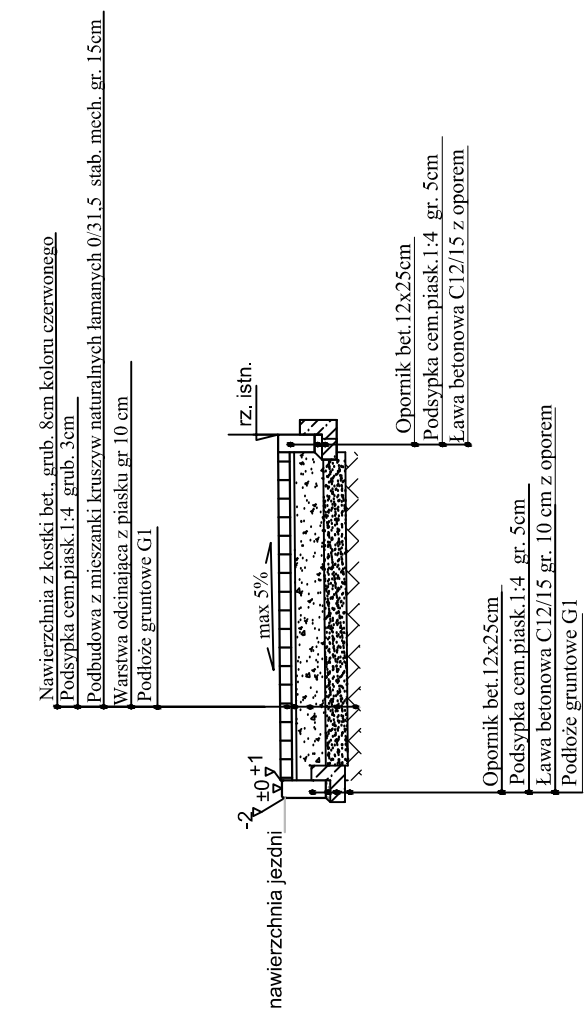


RZUT Z GÓRY

LOKALIZACJA WG RYS. NR 2

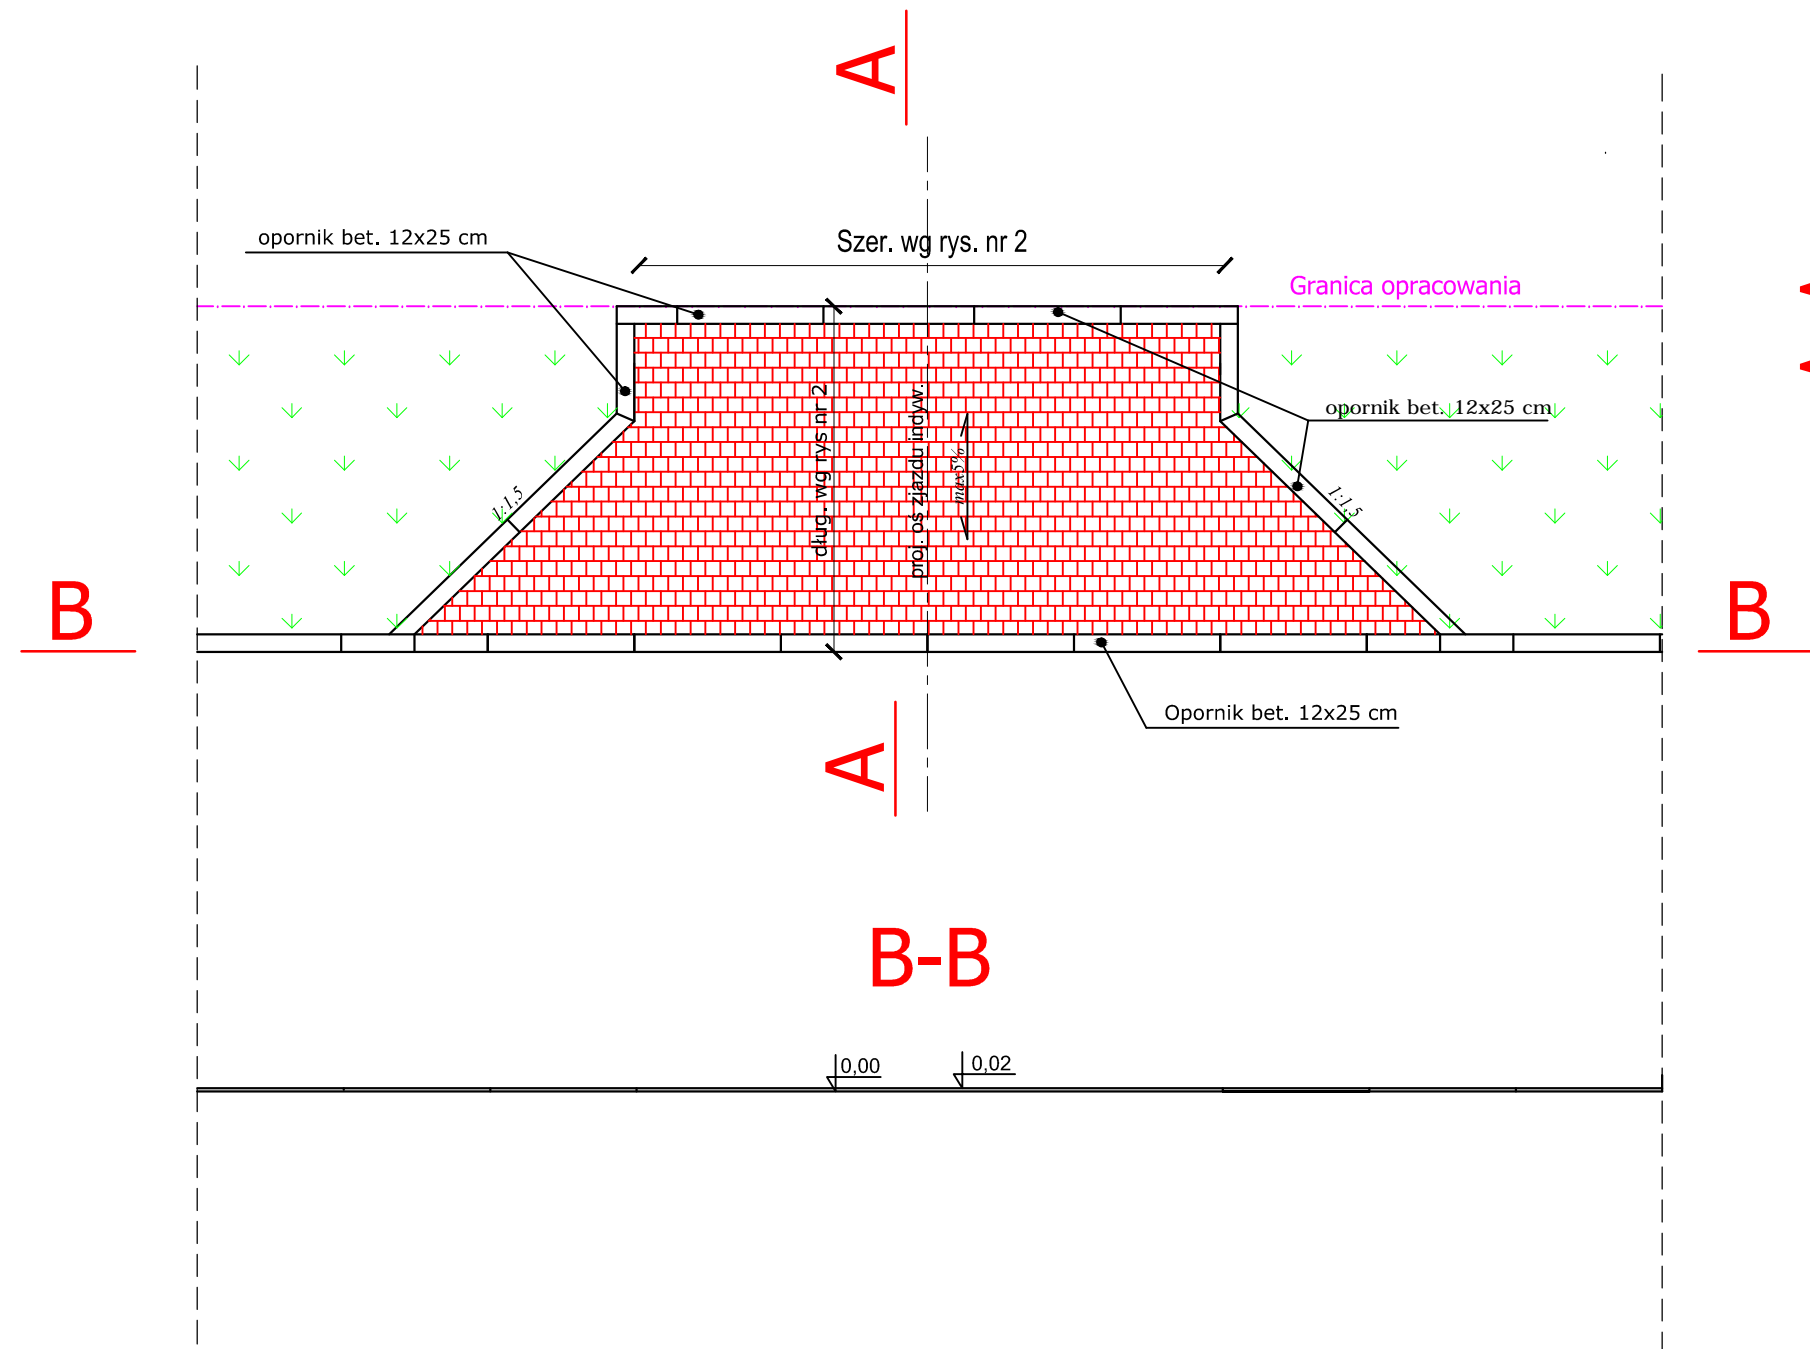

Nazwa i adres obiektu					
Przebudowa drogi gminnej ul. Batalionów Chłopskich w m. Szeńsk					
MATERIAŁY DO ZGŁOSZENIA ROBÓT					Data opracowania październik 2019
Konstrukcja zjazdu indywidualnego					Rys.nr 5
					Skala 1:50
L.p.	Imię i nazwisko	Funkcja	Branża	Nr uprawn.	Podpis
1	Michał Pakieła	Projektant	Drogowa	MAZ/0172/ POOD/11	
2					