


PRZEKRÓJ A-A i B-B

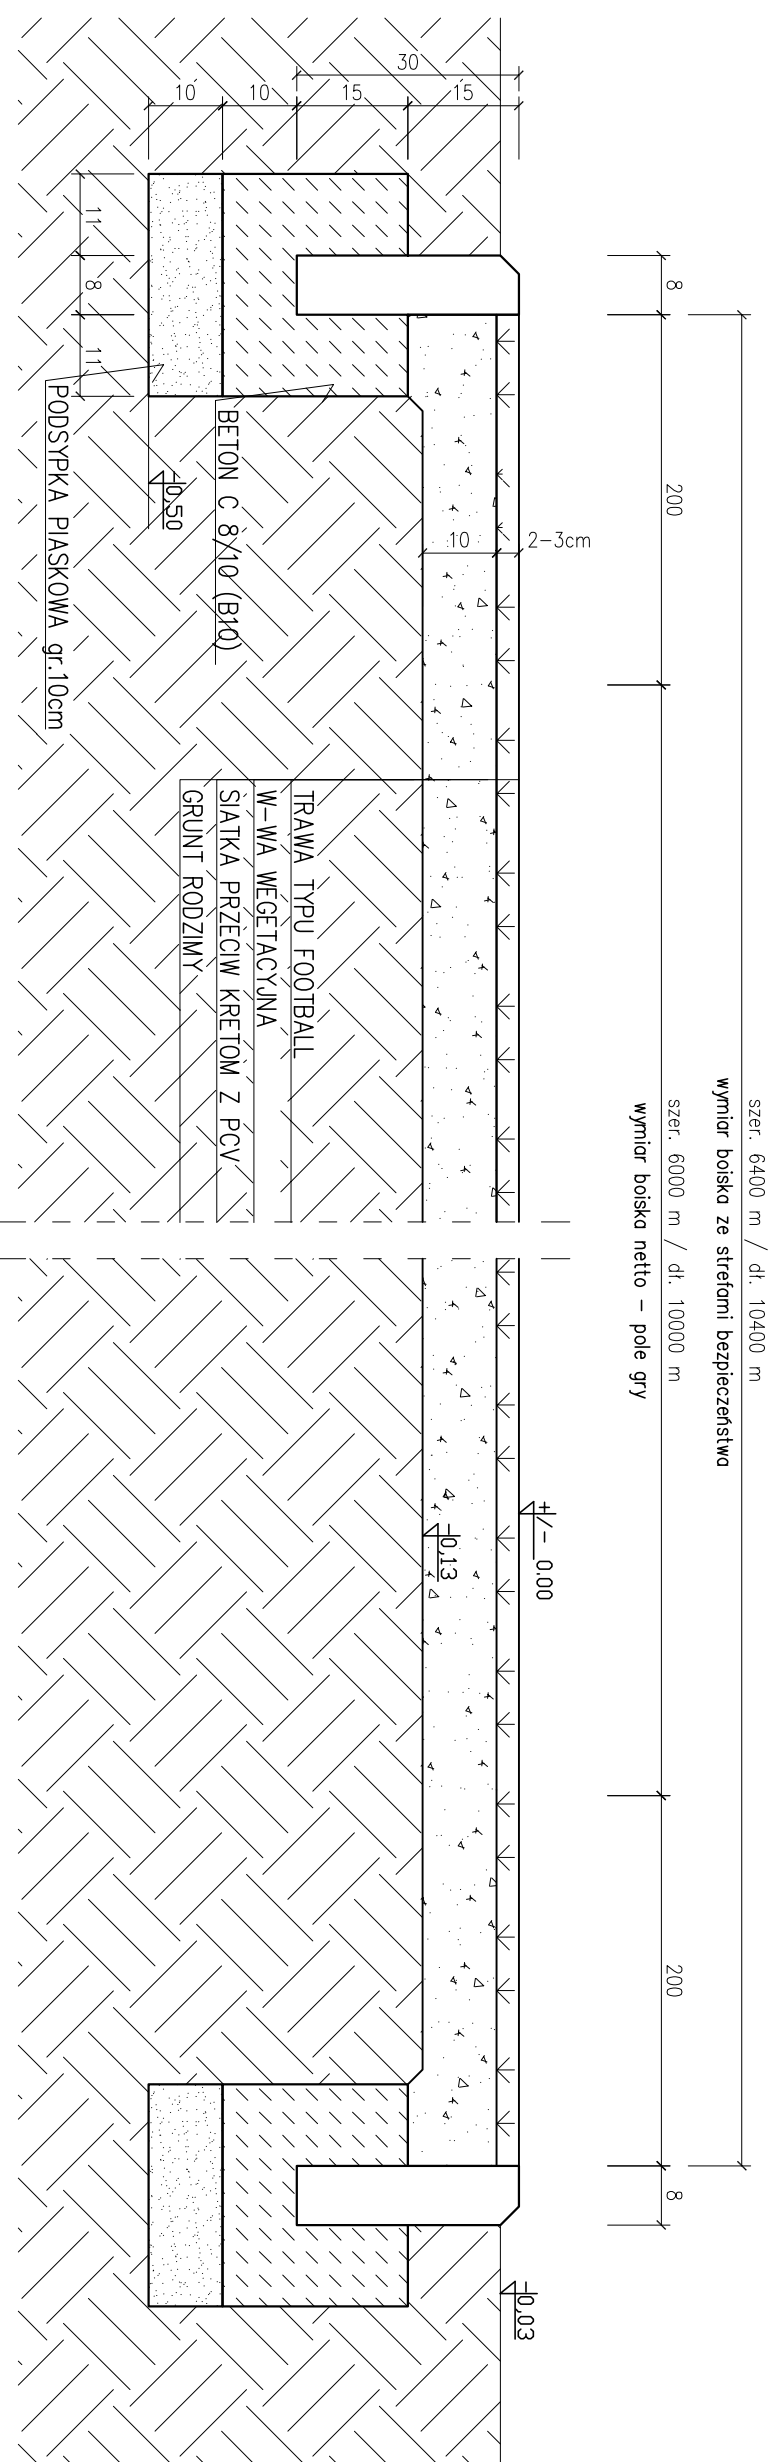

OBIEKT	BOISKO DO PIŁKI NOŻNEJ O NAWIERZCHNI Z TRAWY NATURALNEJ	
TEMAT	RYS. 3	PRZEKRÓJ A-A i B-B
LOKALIZACJA	06-550 Szezeńsk, ul. Mławska, działka nr ewidencyjny 894	
INWESTOR	Gmina Szezeńsk, ul. Plac Kanoniczny 10 woj. mazowieckie, pow. mławski	
PROJEKTANT	tech. bud. Kazimierz Siemianowski Upr. NB 8386/15/79 MAZ/B0/1365/01	
ASYSTENT PROJEKTANTA	mgr inż. Grzegorz Siemianowski	
DATA OPRACOWANIA	czerwiec 2010 r.	