




WIDOK Z PRZODU

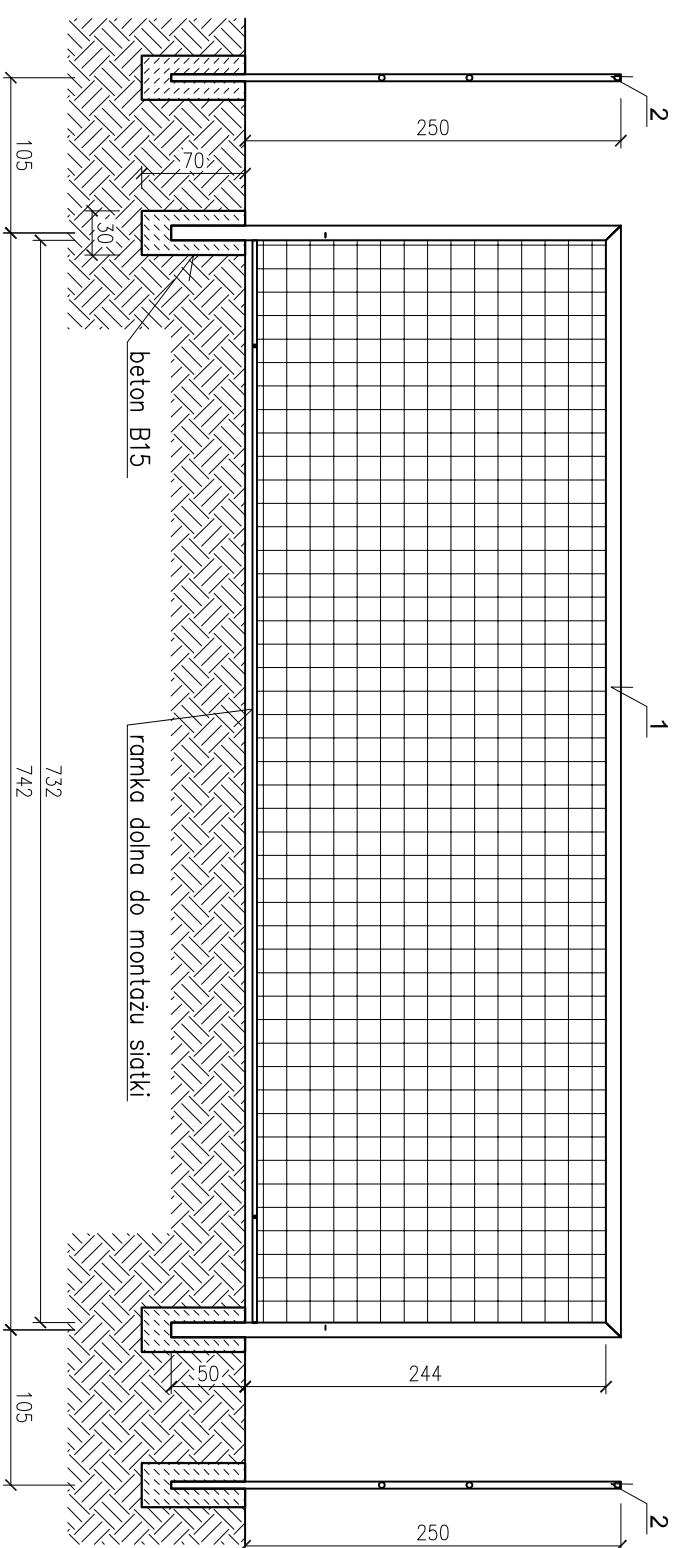

WIDOK Z BOKU

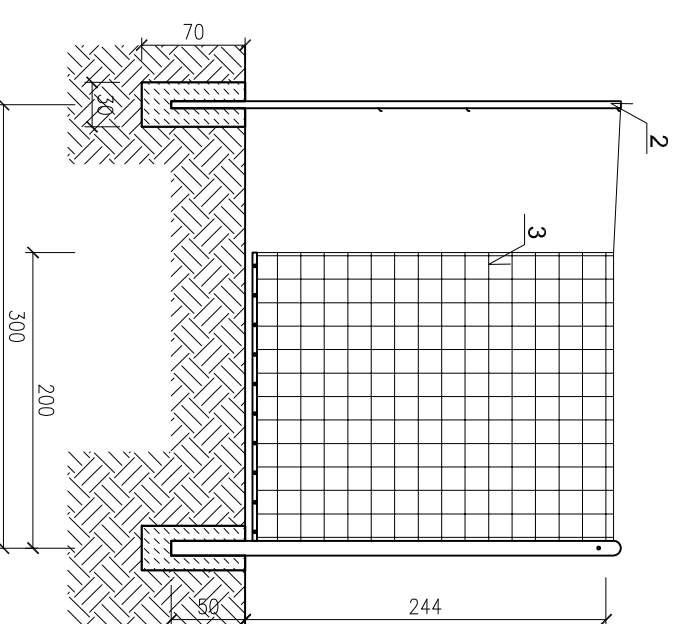

WIDOK Z GÓRY

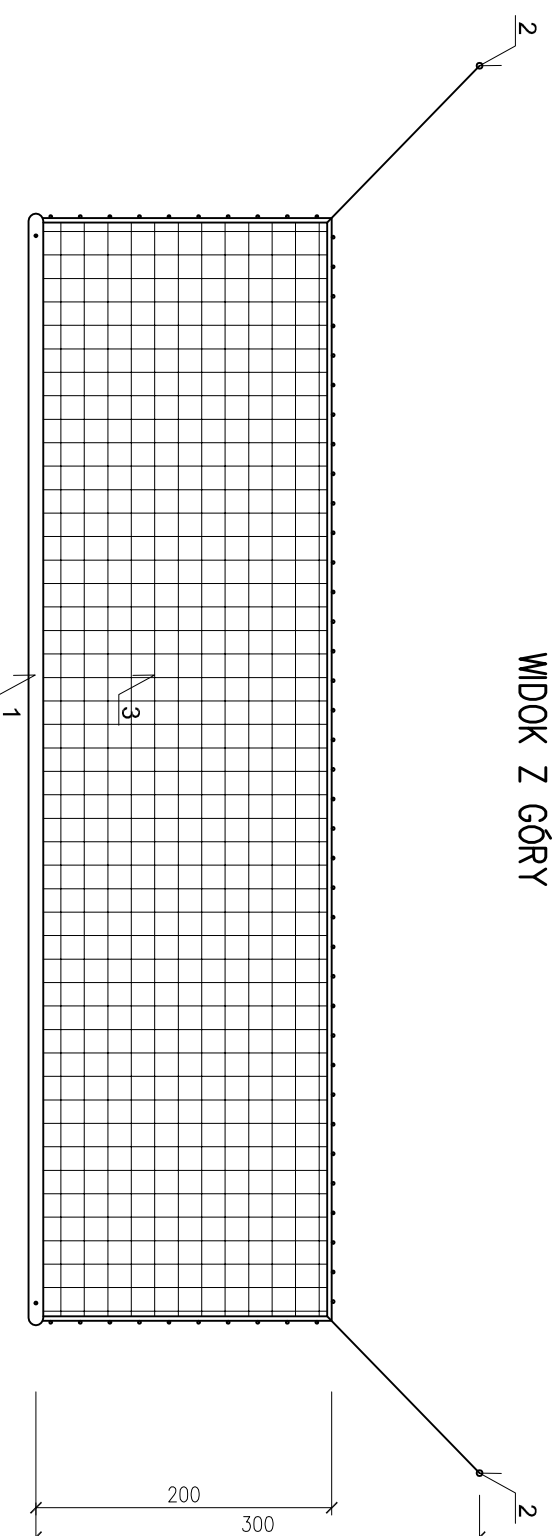

- Bramka do piłki nożnej profesjonalna 7,32 m x 2,44 m z tulejami i odciegami
- 1 – bramka aluminiowa o średnicy 120 mm
 - 2 – stupek odciegu
 - 3 – siatka z polipropylenu

OBIEKT	BOISKO DO PIŁKI NOŻNEJ O NAWIERZCHNI Z TRAWY NATURALNEJ	
TEMAT	RYS. 4	SCHEMAT BRAMKI
LOKALIZACJA	06–550 Szreńsk, ul. Mławska, działka nr ewidencyjny 894	
INWESTOR	Gmina Szreńsk, ul. Plac Kanoniczny 10 woj. mazowieckie, pow. mławski	
PROJEKTANT	tech. bud. Kazimierz Siemianowski Upr. NB 8386/15/79 MAZ/BO/1365/01	
ASYSYENT PROJEKTANTA	mgr inż. Grzegorz Siemianowski	
DATA OPRACOWANIA	czerwiec 2010 r.	