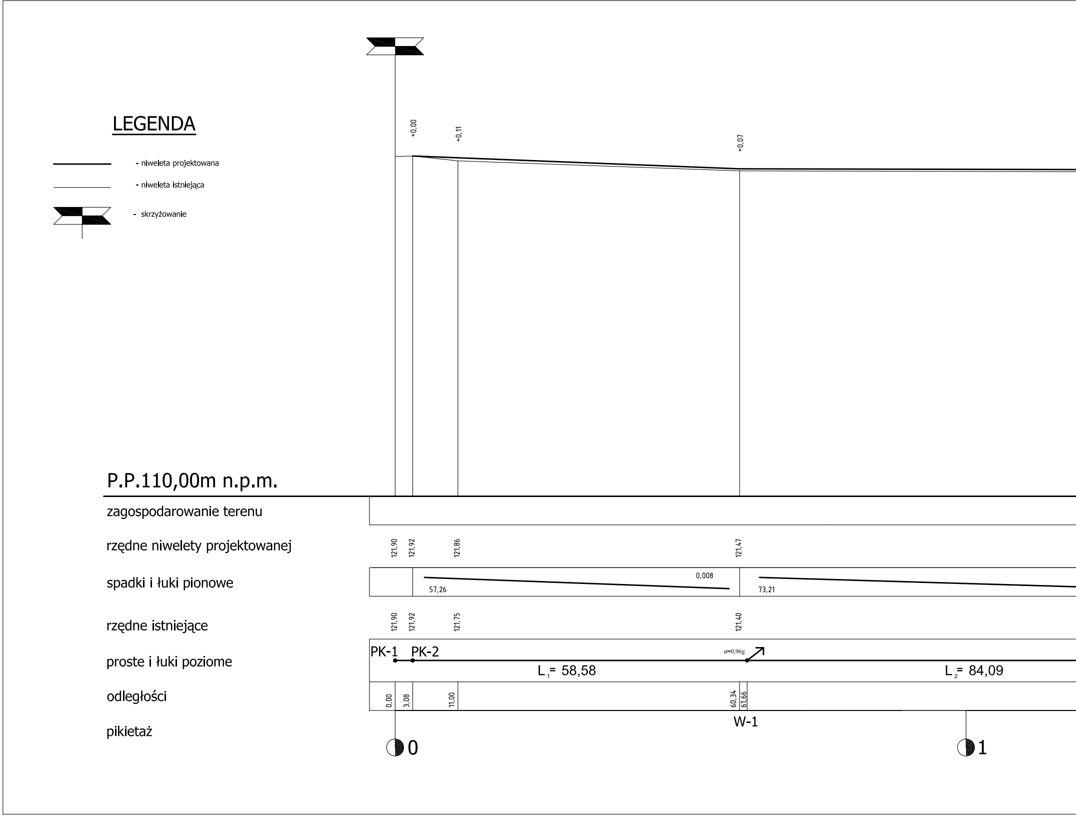
LEGENDA
- niweleta projektowana
- niweleta istniejąca
- skrzyżowanie
+0,00
+0,11
+0,07
P.P.110,00m n.p.m.
zagospodarowanie terenu
rzędne niwelety projektowanej
121,90
121,92
121,86
121,47
spadki i łuki pionowe
57,26
0,008
73,21
rzędne istniejące
121,90
121,92
121,75
121,40
proste i łuki poziome
PK-1
PK-2
α=0,96g
L₁= 58,58
L₂= 84,09
odległości
0,00
3,08
11,00
60,34
61,66
pikietaż
W-1
0
1

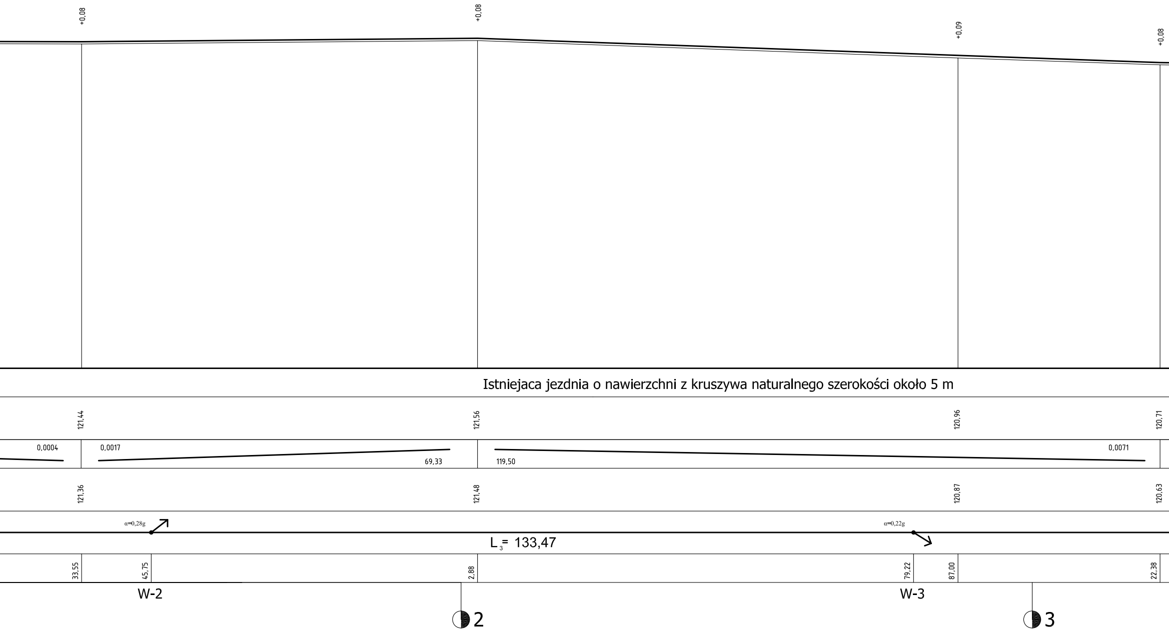
+0,08
+0,08
+0,09
+0,08
Istniejaca jezdnia o nawierzchni z kruszywa naturalnego szerokości około 5 m
121,44
121,56
120,96
120,71
0,0004
0,0017
69,33
119,50
0,0071
121,36
121,48
120,87
120,63
α=0,28g
α=0,22g
L₃= 133,47
33,55
45,75
2,88
79,22
87,00
22,38
W-2
W-3
2
3

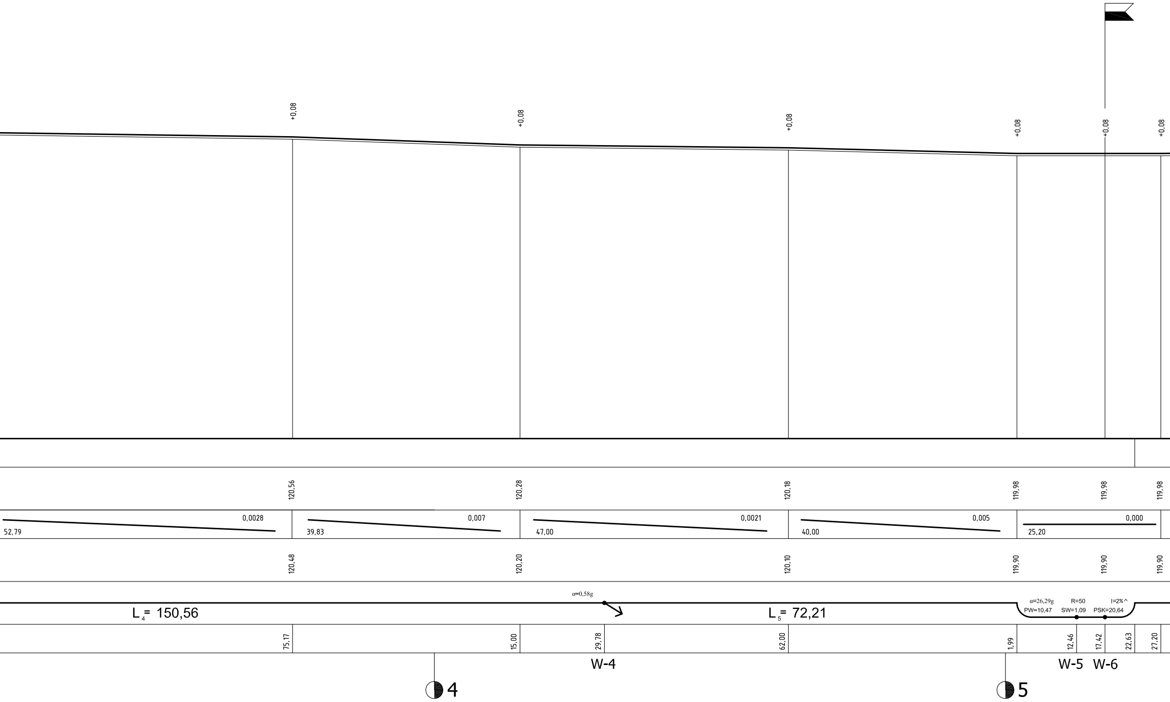
+0,08
+0,08
+0,08
+0,08
+0,08
+0,08
120,56
120,28
120,18
119,98
119,98
119,98
0,0028
52,79
0,007
39,83
0,0021
47,00
0,005
40,00
0,000
25,20
120,48
120,20
120,10
119,90
119,90
119,90
α=0,58g
L_4= 150,56
L_5= 72,21
α=26,29g
R=50
I=2%^
PW=10,47
SW=1,09
PSK=20,64
75,17
15,00
29,78
62,00
1,99
12,46
17,42
22,63
27,20
W-4
W-5
W-6
4
5

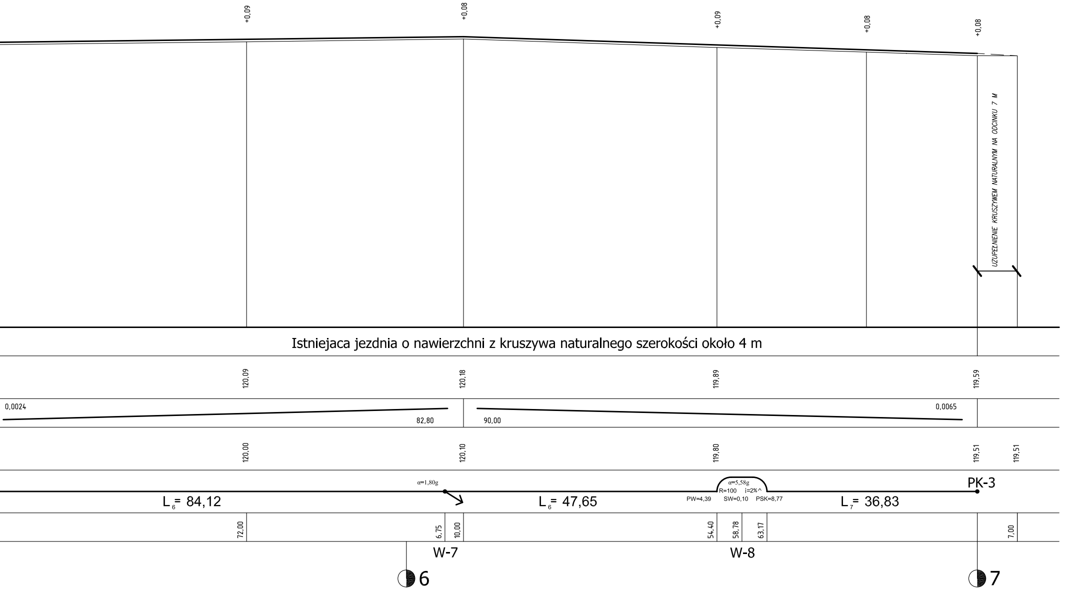
+0,09
+0,08
+0,09
+0,08
+0,08
UZUPEŁNIENIE KRUSZYWEM NATURALNYM NA ODCINKU 7 M
Istniejaca jezdnia o nawierzchni z kruszywa naturalnego szerokości około 4 m
120,09
120,18
119,89
119,59
0,0024
82,80
90,00
0,0065
120,00
120,10
119,80
119,51
119,51
α=1,80g
α=5,58g
R=100 i=2%^
PW=4,39 SW=0,10 PSK=8,77
PK-3
L6= 84,12
L6= 47,65
L7= 36,83
72,00
6,75
10,00
54,40
58,78
63,17
7,00
W-7
W-8
6
7

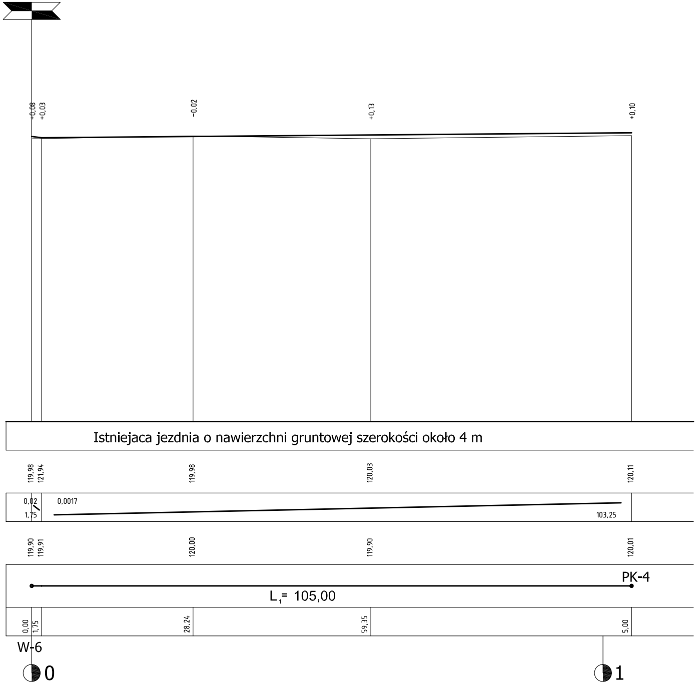
+0,08
+0,03
-0,02
+0,13
+0,10
Istniejaca jezdnia o nawierzchni gruntowej szerokości około 4 m
119,98
121,94
119,98
120,03
120,11
0,02
1,75
0,0017
103,25
119,90
119,91
120,00
119,90
120,01
PK-4
L 1 = 105,00
0,00
1,75
28,24
59,35
5,00
W-6
0
1

Projektował: mgr inż. Andrzej Dusiński upr. Nr 7342/Cie-101/94 **Opracował:** inż. Tomasz Dusiński	DATA 06.10 r		Nazwa obiektu: **Przebudowa drogi gminnej w miejscowości Kobuszyn na odcinku od km 0+000,00 do km 0+700,00 i od km 0+000,00 do km 0+105,00**		
			Inwestor: **Gmina Szreńsk 06-550 SZREŃSK, Plac Kanoniczny 10**		
Pracownia projektowa: **USŁUGI PROJEKTOWE** ***Andrzej Dusiński*** ul.Warszawska 1 lok 19, 06-500 Mława tel. 023/654-34-91 NIP 569-102-19-05 REGON 130231285			Nazwa rysunku: **PROFIL PODŁUŻNY**		
			Skala: 1 : 100 1000		Nr rys: **2**