


UWARUNKOWANIA PRZYRODNICZE

SKALA 1:200 000

MIEJSCOWY PLAN ZAGOSPODAROWANIA PRZESTRZENNEGO CZĘŚCI OBREBU SZELMENT GMINA SZYPLISZKI

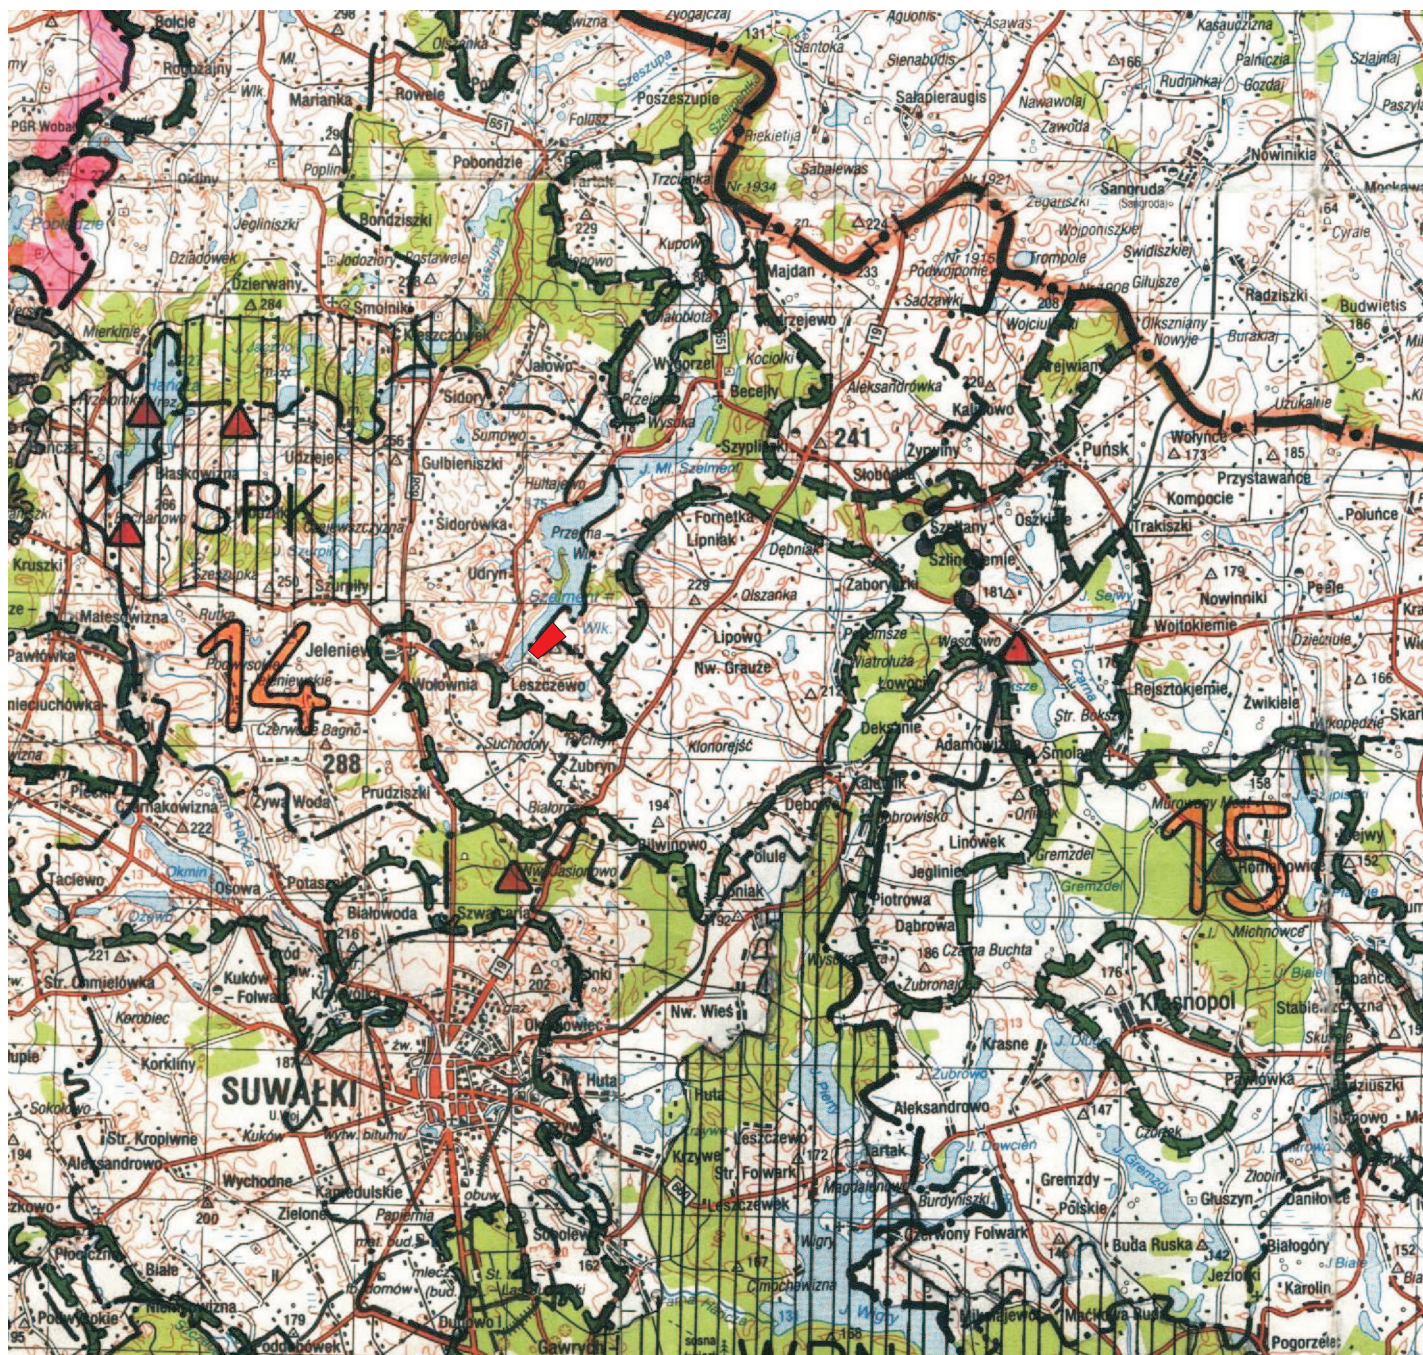

GRANICE CHRONIONEGO KRAJOBRAZU

SPK

SUWAŁSKI PARK KRAJOBRAZOWY

WPN

WIGIERSKI PARK NARODOWY



TEREN OPRACOWANIA PLANU