Przekrój A -A

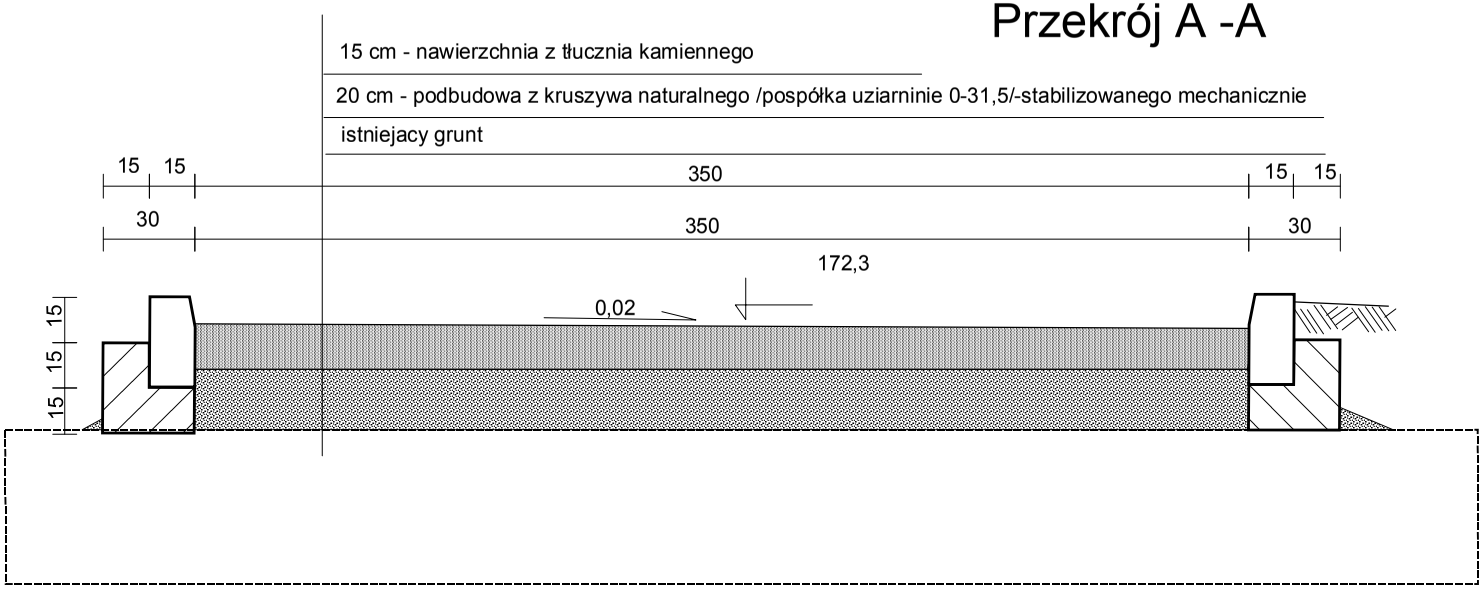

Chodniki

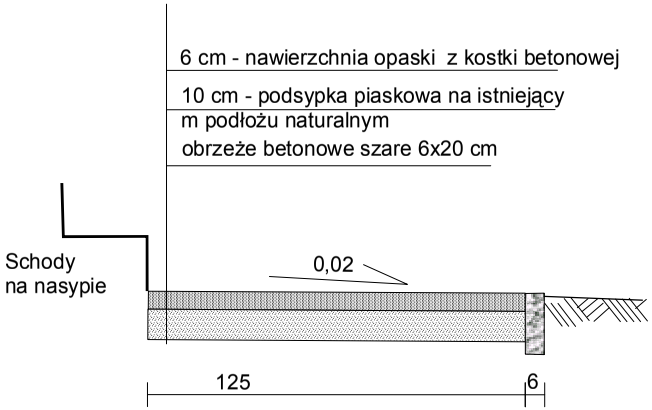

San - System	www.san-system.com.pl e-mail: biuro@san-system.com.pl			
WYKONAWCA SAN-SYSTEM 19-400 Olecko ul. Składowa 3A/23	OBIEKT: **Rozbudowa stacji wodociągowej Kaletnik działka 294/9** INWESTOR: **Gmina Szypliszki** TEMAT: **Drogi wewnętrzne - przekroje**			Skala 1:20 Rys nr 12
	Imię i nazwisko	Nr uprawnień	Data	Podpis
OPRACOWAŁ	inż. Nina Werstak	SUW 6/85 WAM/BO/3258/02	09.2010	
	mgr inż. Jadwiga Skowrońska	BŁ 5/89	09.2010	
WSPÓŁPRACA	tech. bud. Andrzej Ostrowski	SUW 100/94 WAM/BO/1928/01	09.2010	