




Przekrój kanału technologicznego Skala 1:20

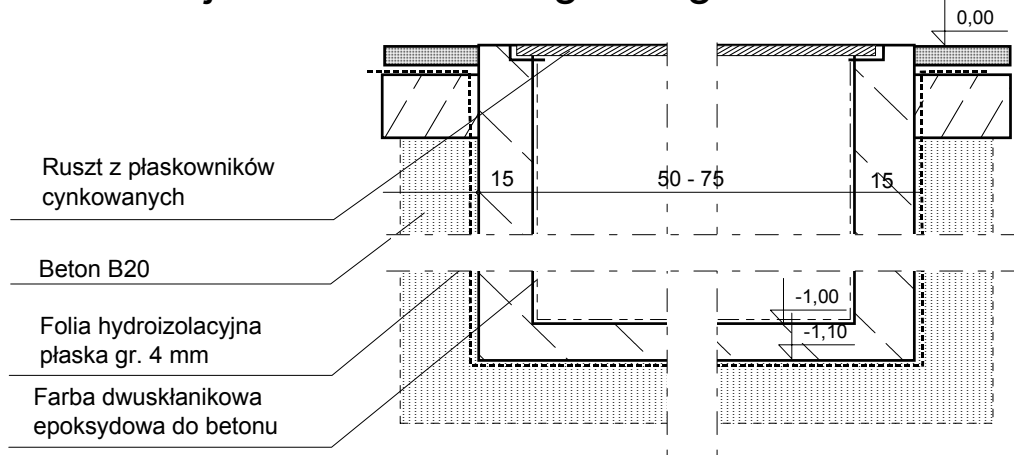

Szczegół łączenia płyty żelbetowej P2 z posadzką Skala 1:20

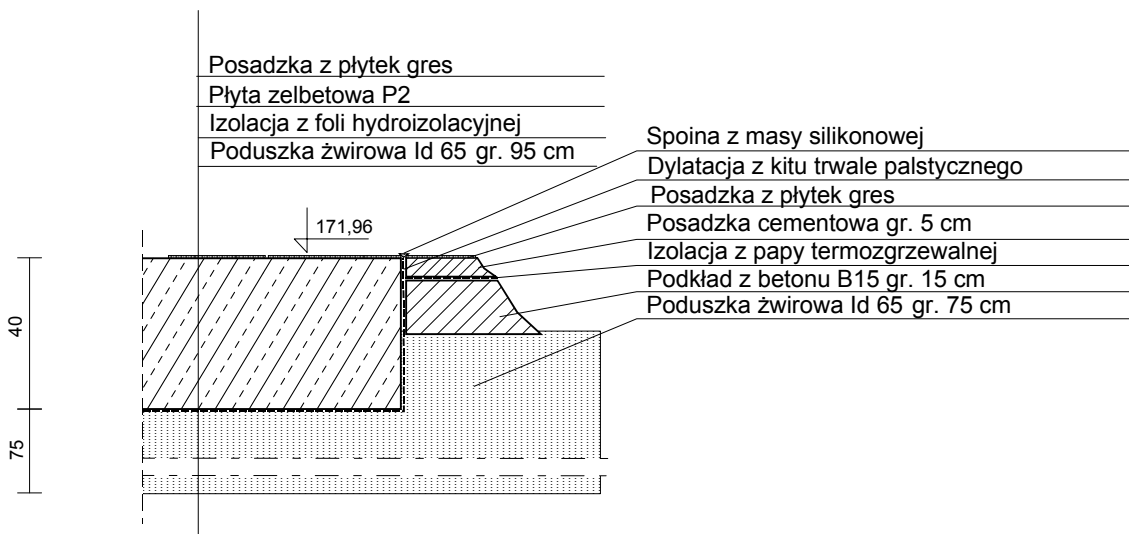

Szczegół łączenia płyty żelbetowej P1 z posadzką Skala 1:20

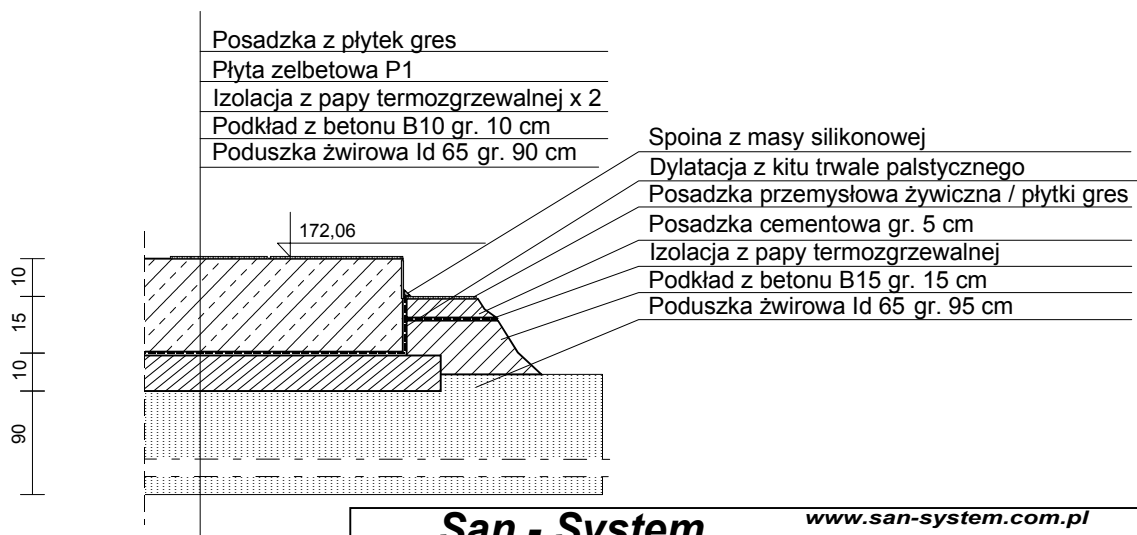

San - System		www.san-system.com.pl e-mail: biuro@san-system.com.pl		
WYKONAWCA SAN-SYSTEM 19-400 Olecko ul.Składowa 3A/23	OBIEKT: Rozbudowa stacji wodociągowej Kaletnik działka 294/9 INWESTOR: Gmina Szypliszki TEMAT: Kanał tech. Szczegóły	Skala 1:20		Rys nr 14
OPRACOWAŁ	Imię i nazwisko	Nr uprawnień	Data	Podpis
	inż. Nina Werstak	SUW 6/85 WAM/BO/3258/02	09.2010	
	mgr inż. Jadwiga Skowrońska	BŁ 5/89	09.2010	
WSPÓŁPRACA	tech. bud. Andrzej Ostrowski	SUW 100/94 WAM/BO/1928/01	09.2010	