
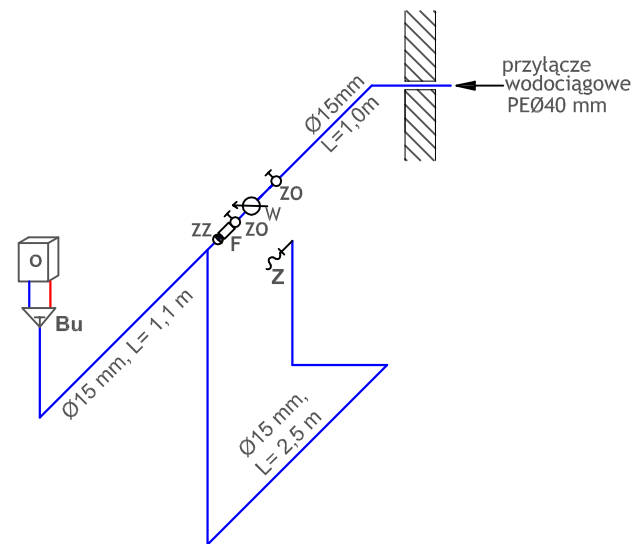


 <b>San-System</b> www.san-system.com.pl e-mail: <a href="mailto:biuro@san-system.com.pl">biuro@san-system.com.pl</a>		Skala 1:25	
Wykonawca: <b>SAN-SYSTEM</b> ul. Skłodowska 3A/23 19-400 Olecko		OBIEKT: ROZBUDOWIA STACJI WODOCIĄGOWEJ W MIEJSCOWOŚCI KALETNIK GMINA SZYPLISZKI	
Projektant mgr inż. Karol Brodowski		INWESTOR: Gmina Szypliszki, ul. Suwalska 21, 16-411 Szypliszki	
Sprawdzający mgr inż. Dominika Daniłuk		TEMAT: BUDYNEK AGREGATU - INSTALACJA WOD - KAN	
Imię i Nazwisko Nr uprawnień		Data	
5/02/OL, WAM/0076/POOS/04		listopad 2010 r.	
		Podpis	
		Nr rys. 17 S	
		listopad 2010 r.	

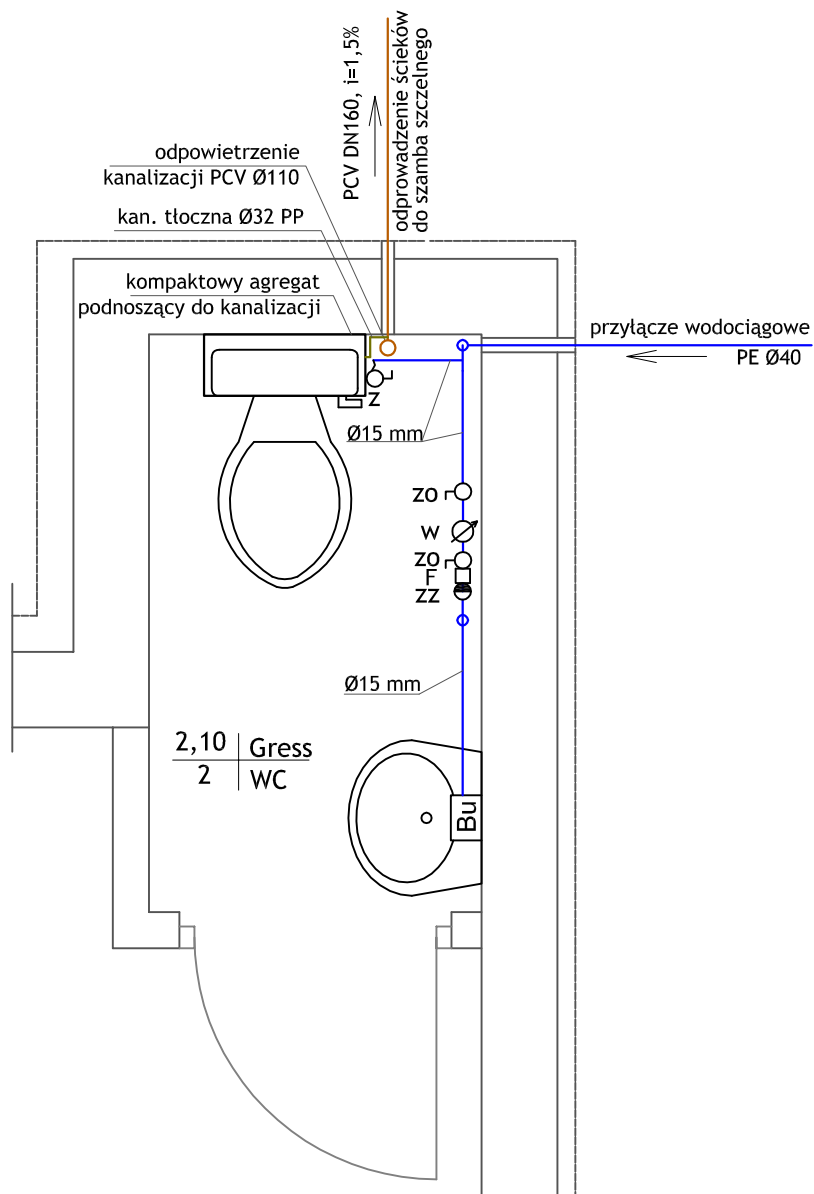

#### LEGENDA:

- — — instalacja wody ciepłej
- — — instalacja wody zimnej
- — — instalacja kanalizacji sanitarnej grawitacyjnej
- — — instalacja kanalizacji sanitarnej tłocznej

- Z - zawór miski ustępowej Ø10mm
- Bu - bateria umywalkowa z ogrzewaczem
- ZZ - zawór antyskażeniowy Ø15mm
- ZO - zawór odcinający Ø15mm
- W - wodomierz JS 1,5 Ø15mm
- F - filtr siatkowy Ø15 mm