www.san-system.com.pl
e-mail: biuro@san-system.com.pl

ochrona przeciwporazeniowa:
samoczynne wyłączenie zasilania

Wykonawca: SAN- SYSTEM 19-400 Olecko ul. Składowa 3A/23	OBIEKT:Rozbudowa stacji wodociągowej w miejscowości Kaletnik Gmina Szypliszki INWESTOR: Gmina Szypliszki, ul. Suwalska 21, 16-411 Szypliszki Temat: schemat ideowy RG			nr rys. 11E
	Imię i Nazwisko	Nr uprawnień	Data	Podpis
Projektował	mgr inż. Marciniak Barbara	SUW/339/80	listopad 2010	

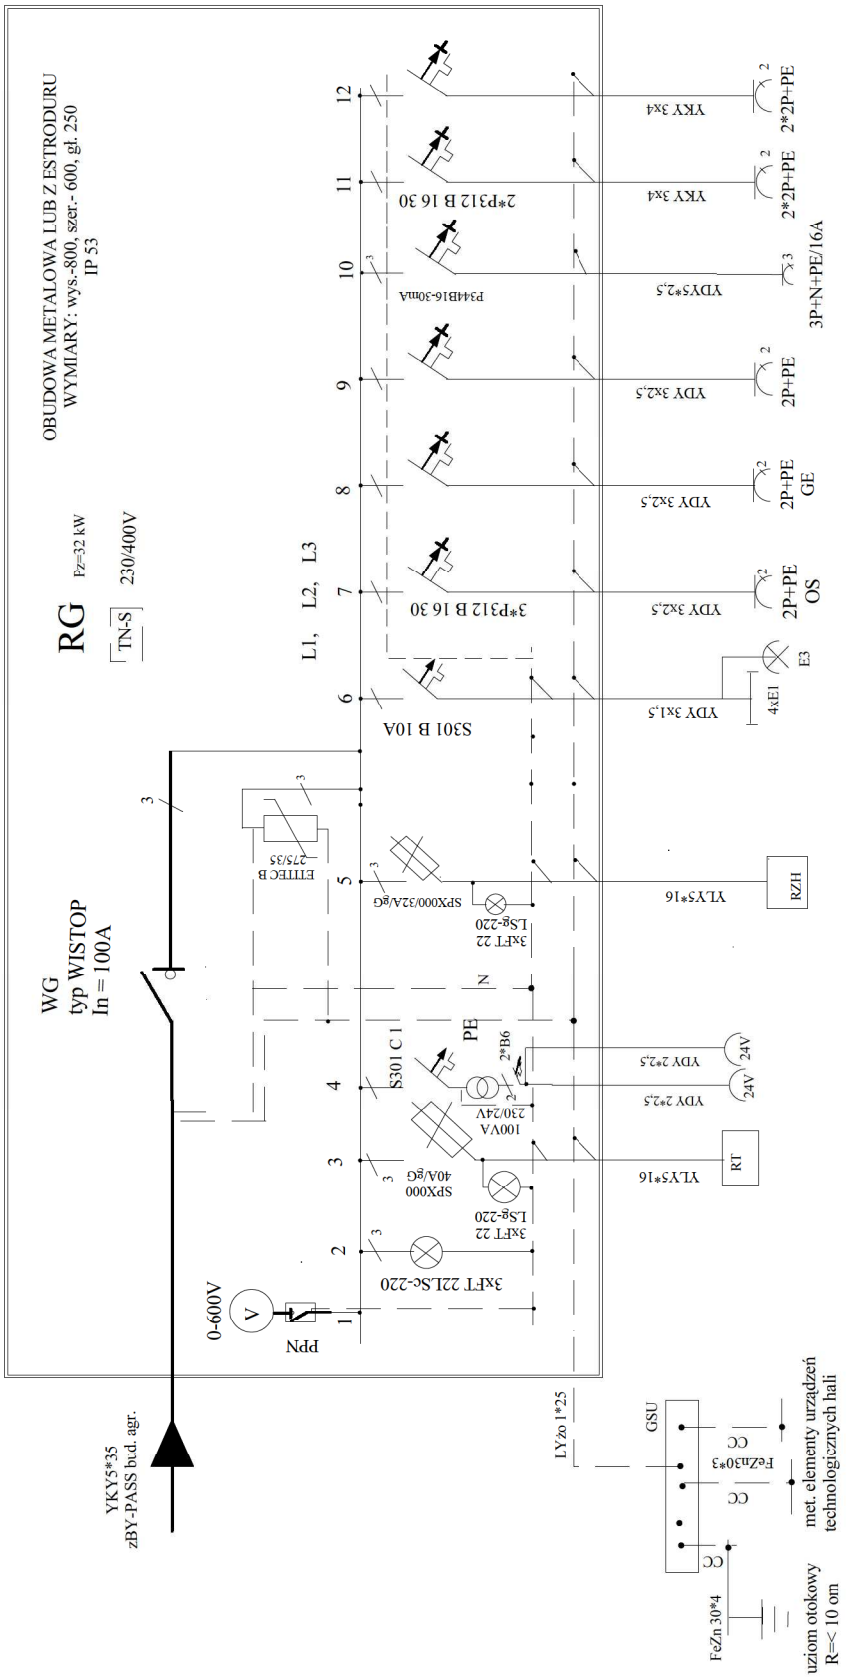

miejsce zainstalowania nazwa odbiornika	Pi [kW]
pomiar nap. zasil. ELEW. DRZWI RG	
sygn. nap. zasil. ELEW. DRZWI RG	
sygn. nap. zasil. RT ELEW. DRZWI RG	
ROZDZIELNIA TECHNOLOGICZNA DOSTAWA ŁĄCZNIE Z TECHNOLOGIĄ	21
NAPIĘCIE BEZPIECZNE GNIAZDA NA OBUDOWIE ROZDZIELN.	0,10 kVA
sygn. nap. zasil. RZH ELEW. DRZWI RG	
ROZDZIELNICA STEROWNICZA ZESTAWU HYDROFOROWEGO DOSTAWA Z ZESTAWEM	16
1 LAMPY OŚW. HAL A TECHN I LAMPA ZEWNĘTRZNA	0,4
OSUSZACZE POWIETRZA	3,55
GRZEJNIK	1,0
GNIAZDO POTRZEB OGÓLNYCH NA OBUDOWIE ROZDZIELN	
GNIAZDO SIŁOWE POTRZEB OGÓLNYCH NA OBUDOWIE ROZDZIELNI	
GNIAZDO OGÓLNEGO PRZEZNACZENIA (OGRZEWANIE) OBUDOWA SW1	
GNIAZDO OGÓLNEGO PRZEZNACZENIA (OGRZEWANIE) OBUDOWA SW2	

PPN - przełącznik pomiarowy napięcia
L1,L2-L2,L3-L1L3 0-L1N-L2N-L3N