


Szkic orientacyjny
skala 1 : 50 000



grunty wsi Fornetka

Załącznik do Uchwały
nr XXVI/133/2001
Rady Gminy w Szypliszkach
z dnia 22 marca 2001r.
(Dz. Urz. Woj. Podlaskiego
Nr 12, poz. 239 z dnia
14 maja 2001r.)

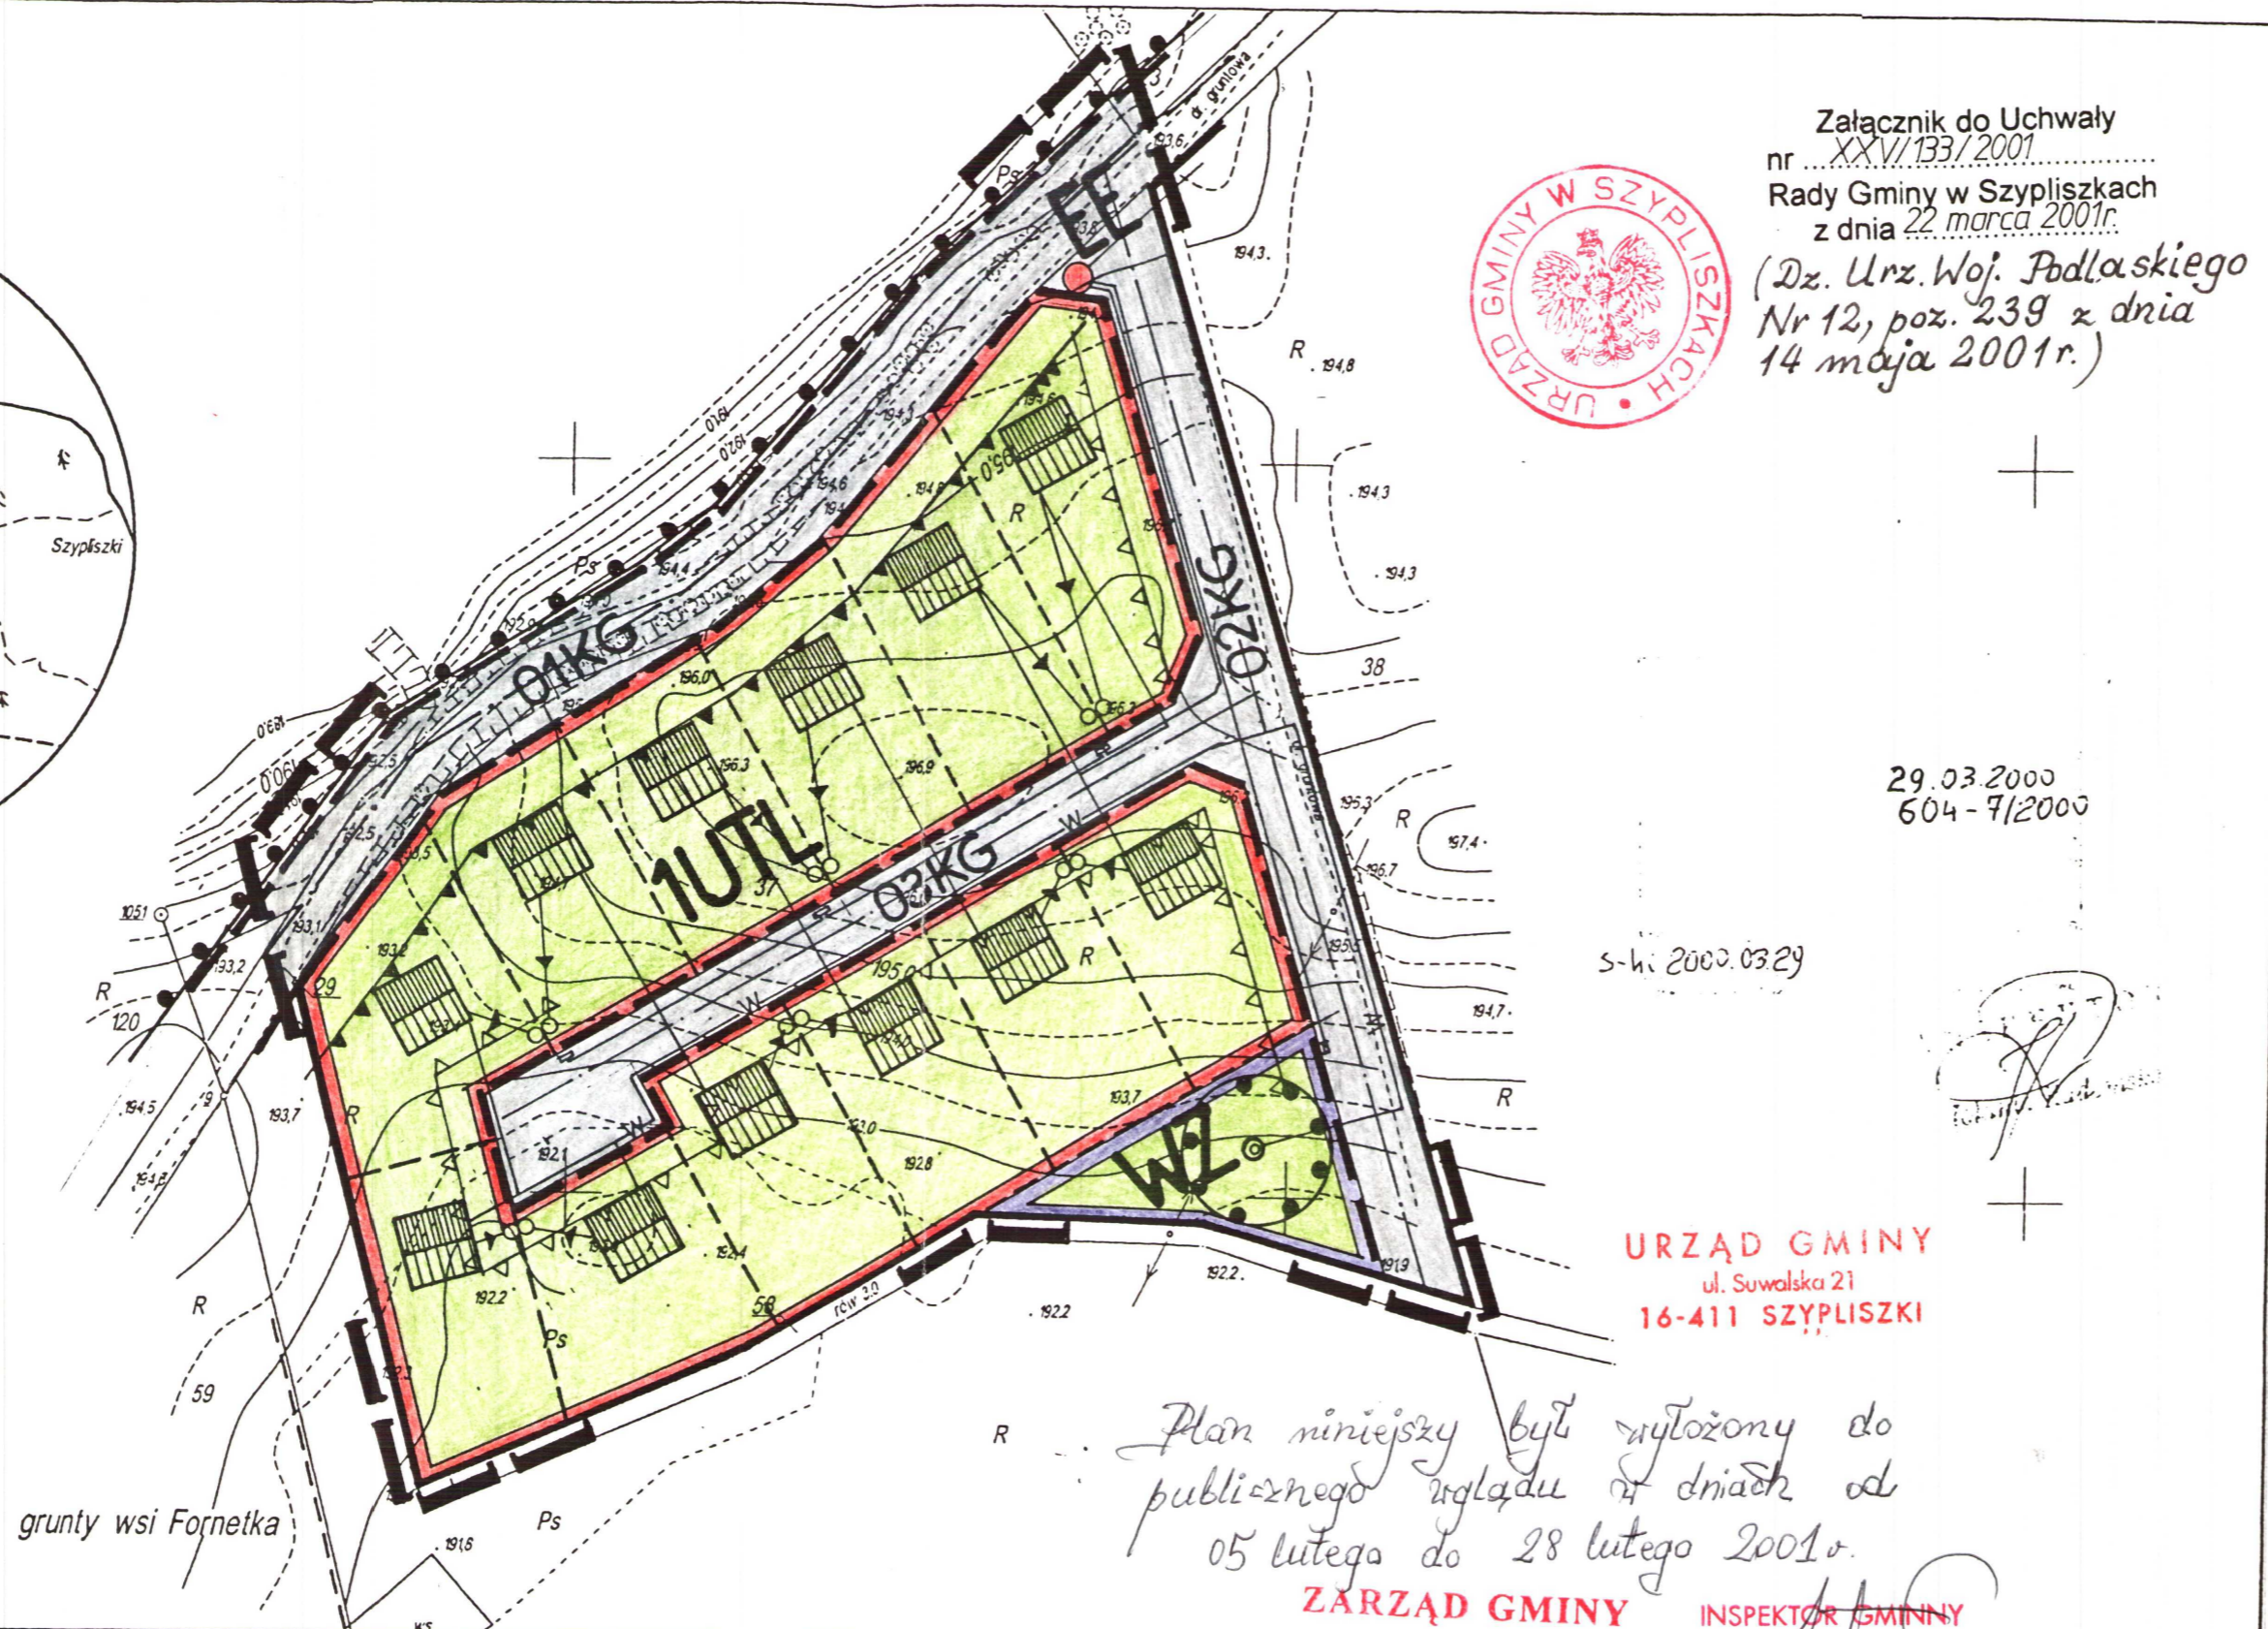

29.03.2000
604-7/2000

S-ki 2000.0329

URZĄD GMINY
ul. Suwalska 21
16-411 SZYPLISZKI

Plan niniejszy był wyłożony do
publicznego wglądu w dniach od
05 lutego do 28 lutego 2001r.

ZARZĄD GMINY INSPEKTOR GMINNY
16-411 SZYPLISZKI
Zbigniew Lutyński

MIEJSCOWY

PLAN ZAGOSPODAROWANIA PRZESTRZENNEGO

CZĘŚCI WSI RYBALNIA, GMINA SZYPLISZKI

skala 1:1000

- GRANICA OPRACOWANIA PLANU
- LINIE ROZGRANICZAJĄCE TERENÓW O RÓŻNYCH FUNKCJACH I ZASADACH ZAGOSPODAROWANIA
- ŚCIŚLE OKREŚLONE
- ORIENTACYJNE
- LINIE ROZGRANICZAJĄCE PODZIAŁÓW WEWNĘTRZNYCH
- STREFA OCHRONNA jez. MAŁY SZELMENT
- OBOWIĄZUJĄCA LINIA ZABUDOWY
- NIEPRZEKRACZALNA LINIA ZABUDOWY
- TERENY ZABUDOWY LETNISKOWEJ
- TERENY UJĘCIA WODY ZE STUDNIĄ GŁĘBINOWĄ
- TERENY KOMUNIKACJI
- ORIENTACYJNA LOKALIZACJA BUDYNKÓW PROJEKTOWANYCH
- SIEĆ WODOCIĄGOWA PROJEKTOWANA
- LOKALIZACJA SZCZELNYCH ZBIORNIKÓW NA ŚCIEKI
- LOKALIZACJA PROJEKTOWANEJ STACJI TRANSFORMATOROWEJ
- SIEĆ ENERGETYCZNA PROJ. ZE ZŁĄCZAMI KABLOWYMI
- ISTNIEJĄCA NAPONIETRZNA SIEĆ ENERGETYCZNA NN

zespół autorski:

Projektant

inż. Teresa Fimowicz
główny projektant - upr. urb.
mgr inż. arch. Tomasz Zaforymski
mgr inż. Bogdan Leszczyński
mgr inż. Elżbieta Rybak

podpis

Mapa sytuacyjno-wysokościowa
do celów projektowych

skala 1 : 1000

Wykonawca:
USŁUGI GEODEZYJNE
Grzegorz Wiszowaty
16-400 Suwałki ul. Mickiewicza 15

Geodeta Uprawniony
Upr. Nr 8105

mgr inż. Grzegorz Wiszowaty
16-400 Suwałki, ul. Urata 28/3, tel. 566-51-16

KERG-604-8/2000
Nr ks. robót: 10/2000

Suwałki 20.03.2000

woj. podlaskie
gm. Szypliszki
obręb Rybalnia
nieruchomość dz. 37