


MAPA ORIENTACYJNA SKALA 1:15 000

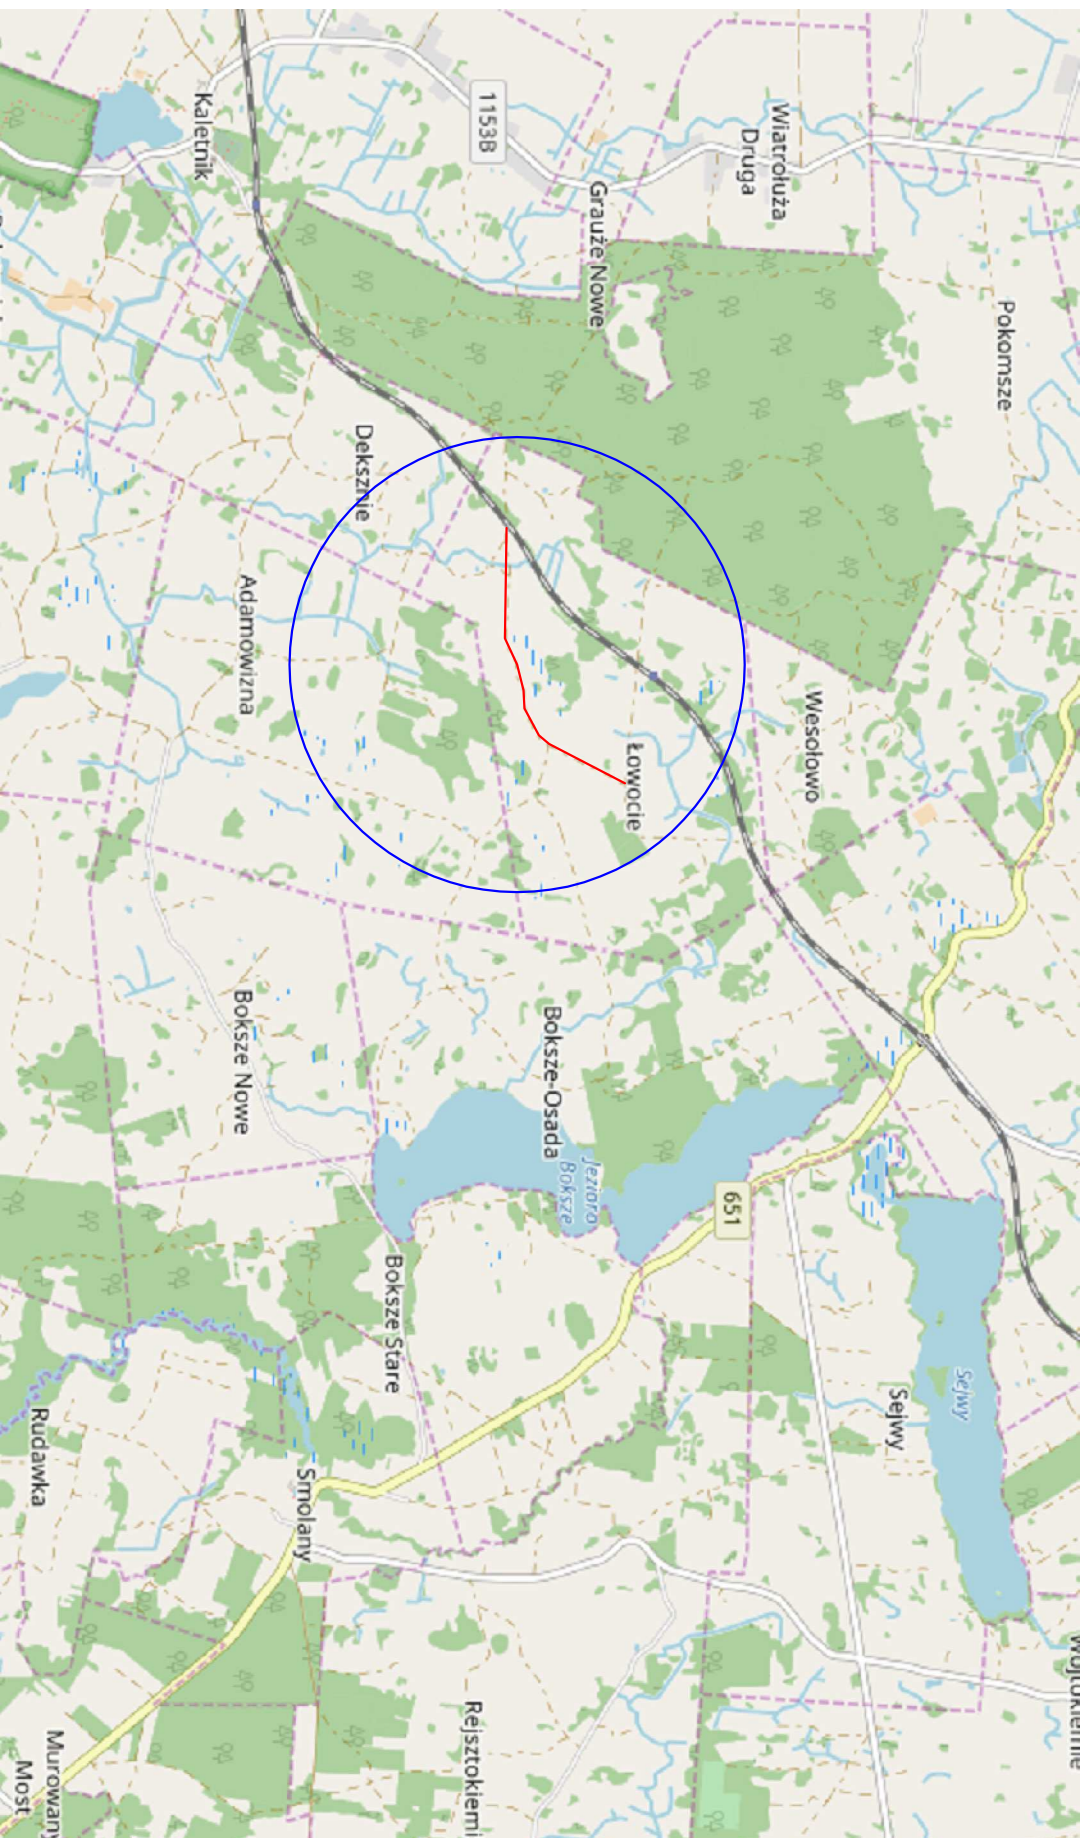

Data:	Czerwiec 2018 r.	
Inwestor:	Gmina Szypliszki ul. Suwalska 1, 16-411 Szypliszki	
Nazwa/ Objekt:	" Przebudowa drogi gminnej Nr 101631B Lasy-Lowocle-Szinokiemie z nawierzchni żwirowej na nawierzchnię utwardzoną na działce nr ewid. 44/1 na długości 1672,75 m "	Rys. nr 1 Skala 1:15000
Temat:	Mapa orientacyjna	
Autor:	mgr inż. Marcin Olszewski	