




PRZEKRÓJ A-A

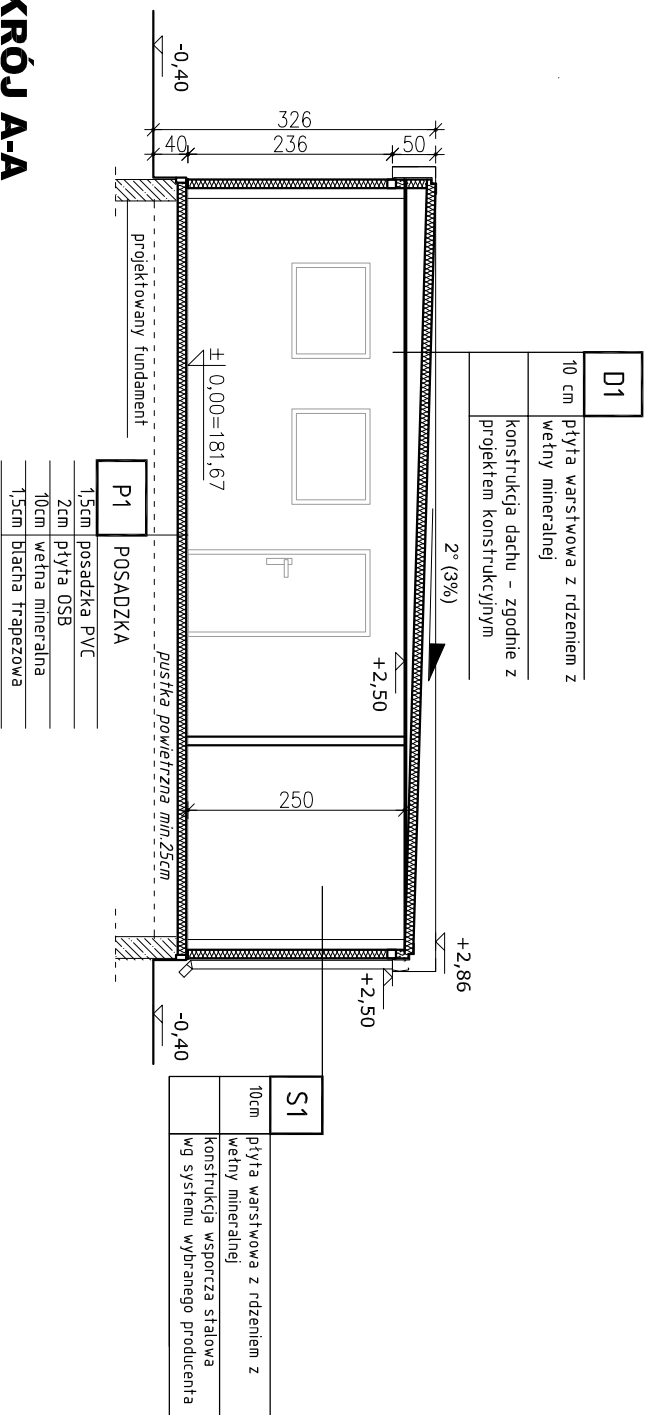

PRZEKRÓJ C-C

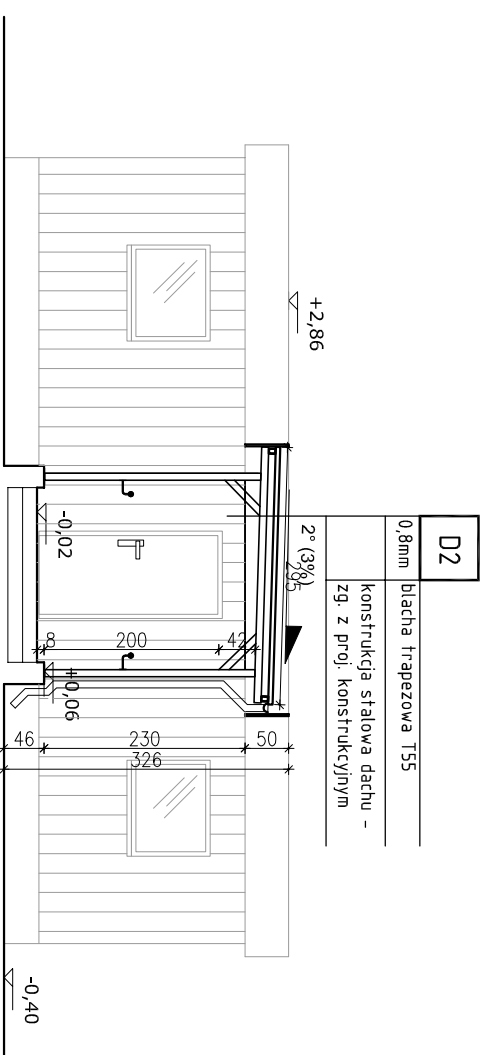

PRZEKRÓJ B-B

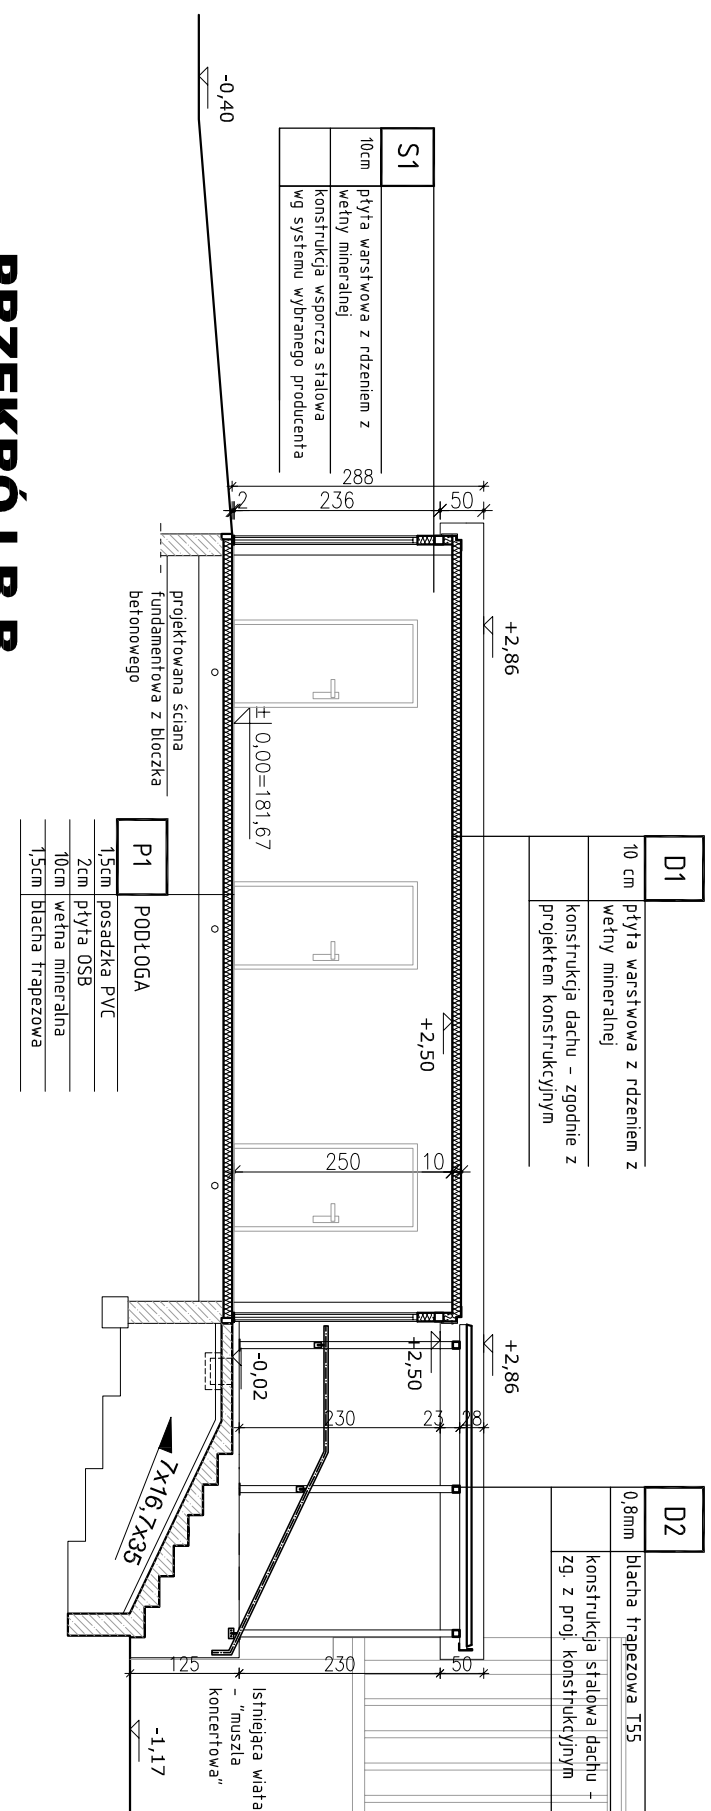

NR RYS:	AR-310	NR STR.	
TEMAT:	Budowa budynku centrum aktywności lokalnej dla dzieci i młodzieży z potrzebnymi urządzeniami budowlanymi w gminie Szypliszki, w obrębie Biecejny na działkach o nr 302, 29/2		
DATA:	16.12.2016		
INWESTOR:	Gmina Szypliszki, ul. Suwalska 21, 16-411 Szypliszki		
SKALA:	1:100		
PROJEKTOWAŁ:	mgr inż. arch. Piotr Kozłowski	NR UPRAWNIENI:	BR 27/01
	NAZWA RYSUNKU: Przekrój A-A i B-B		