


# RZUT PRZYZIEMIA 1:50

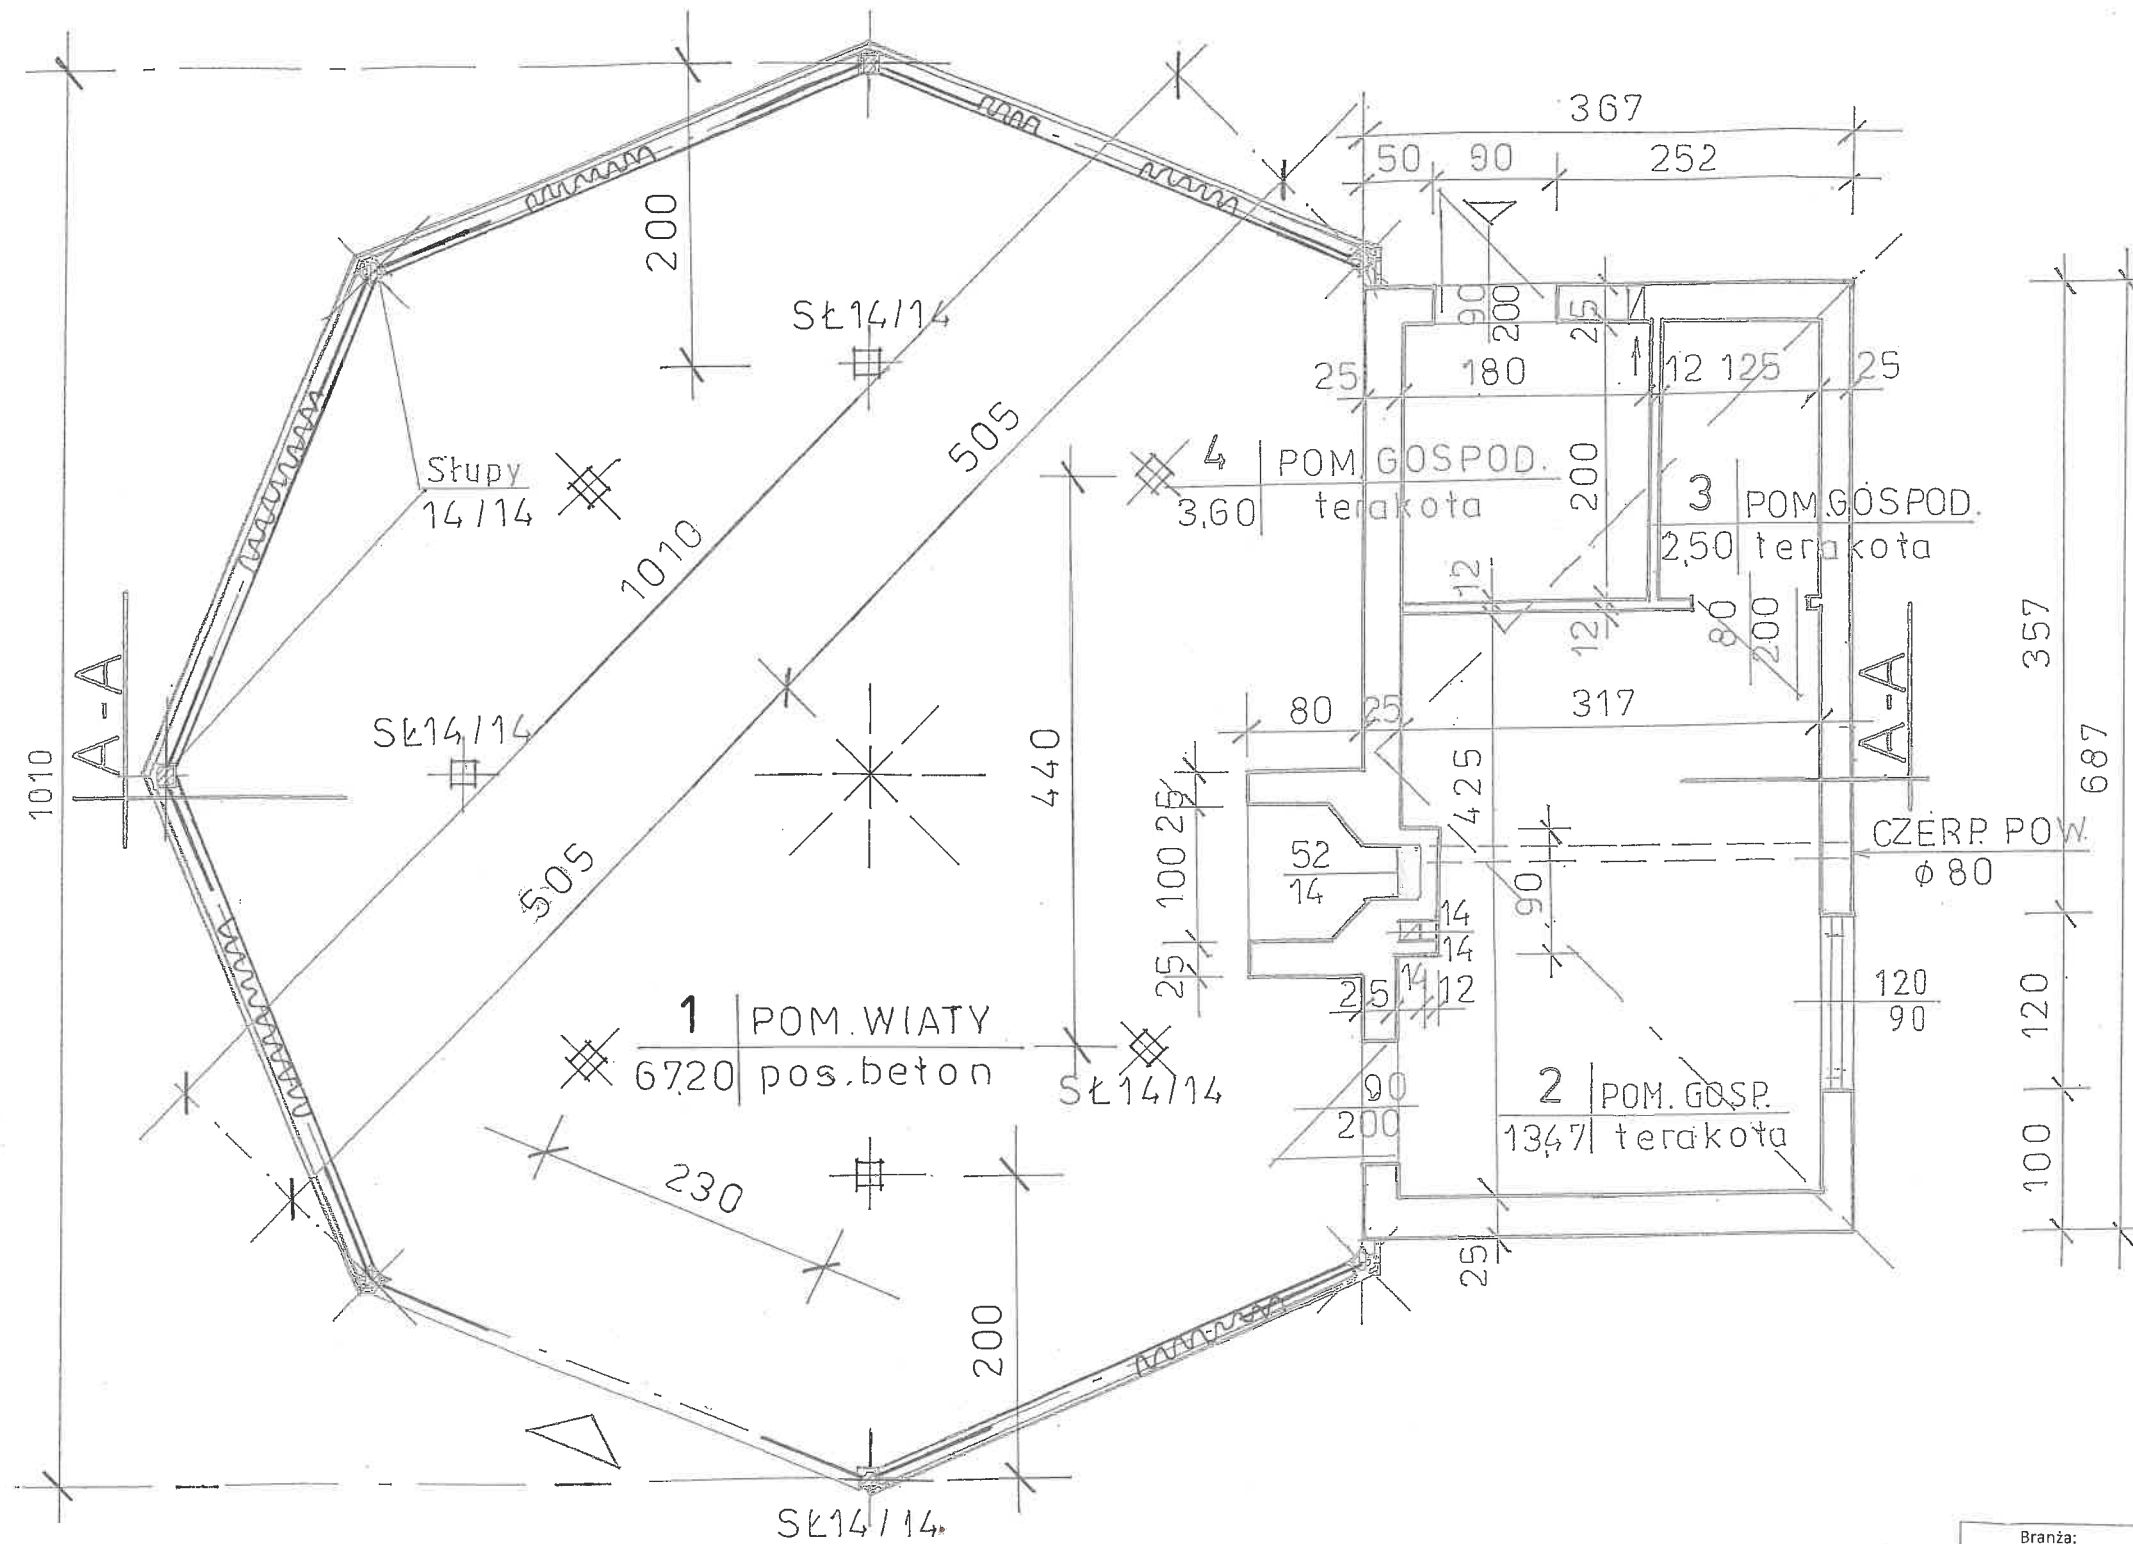

Branża: budowlana	Obiekt: wiata rekreacyjna	Usługi Projektowe i Nadzory Dariusz Kazimierzczak Okonek, ul. Kolejowa 9
Adres Tarnowiec dz. nr 470/15	Inwestor : Stowarzyszenie „Odnowy Tarnowca – Silni Razem” Tarnowiec 15A/5 77 – 416 Tarnówka	Skala: 1 : 100 Na rysunku
Temat : projekt budowlany – aneks		
opracował Dariusz Kazimierzczak	uprawnienia :Up.UAN 8345/388/86 z dnia 12.11.1986r. w spec.arch. i kontr. bud.	Data opr. 07.2017r. podpis <i>[Signature]</i>
Józef Kwiatkowski proj. konstrukcję i arch.	uprawniony projektant spec. arch. i kontr.bud. BR-III-8345/301/79	Data opr. 07.2017 r. podpis