


RZUT WIĘZBY DACHOWEJ 1:50

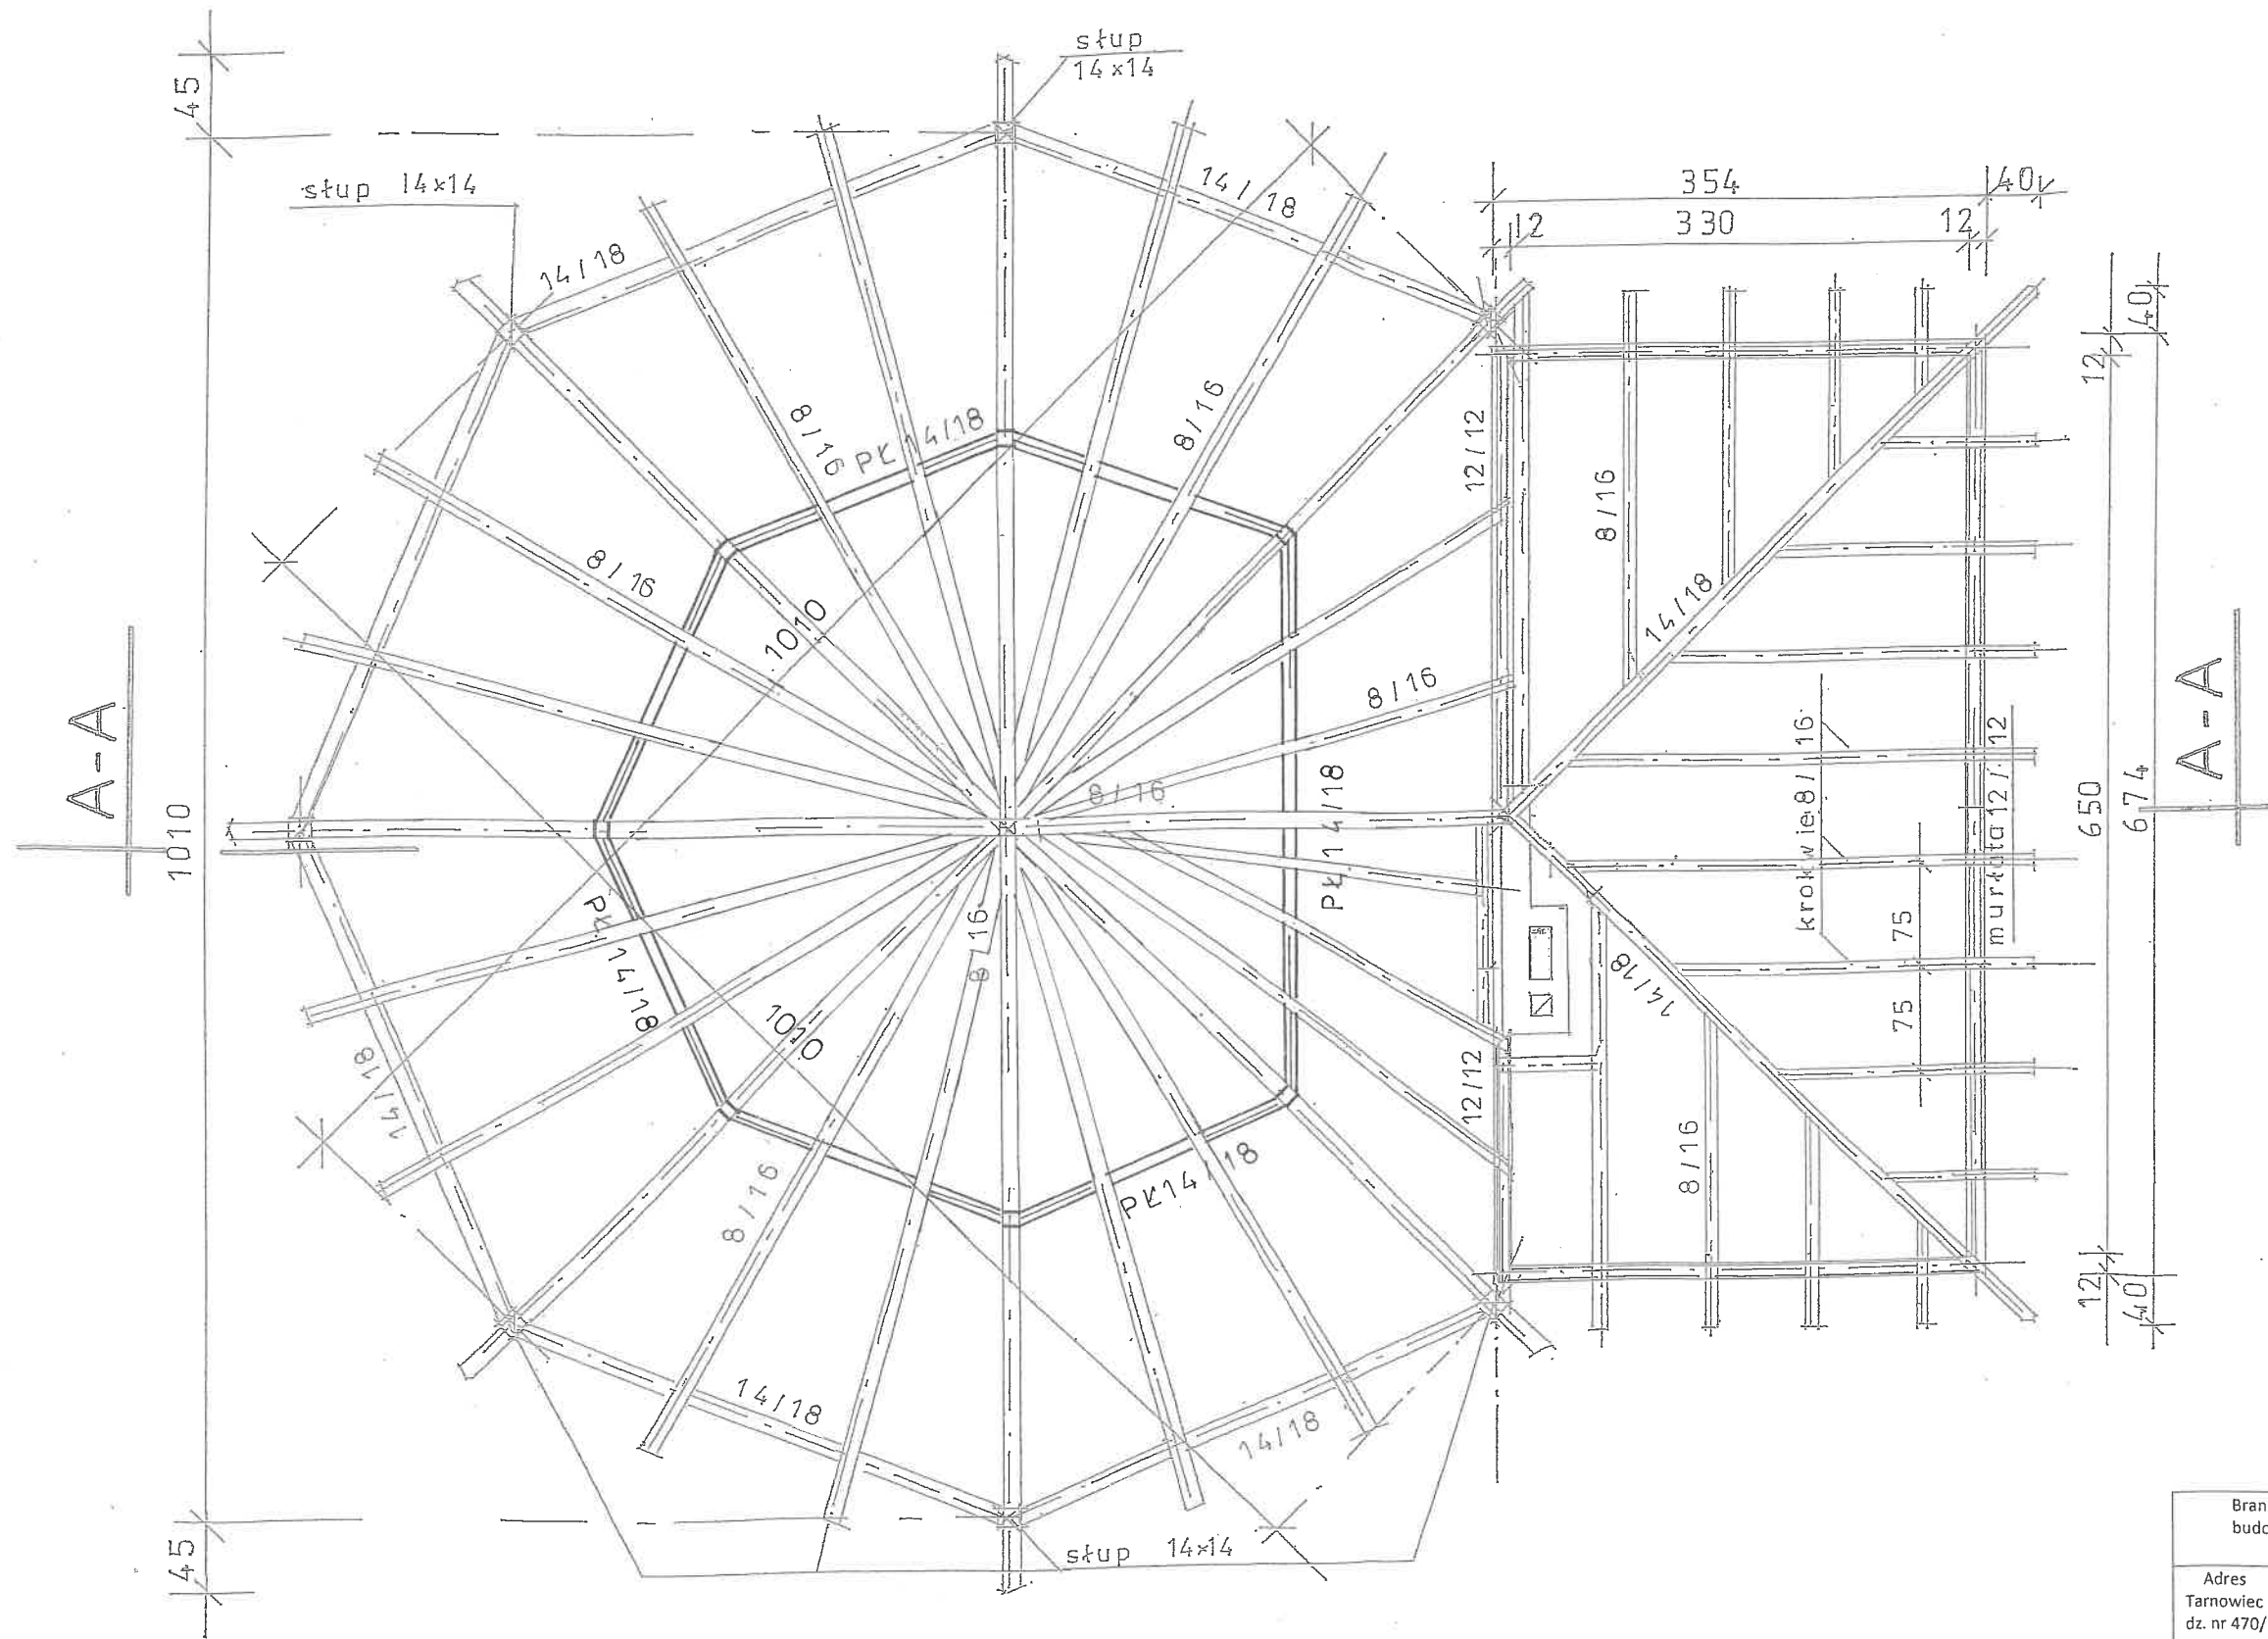

Branża: budowlana	Obiekt; wiata rekreacyjna	Usługi Projektowe i Nadzory Dariusz Kazimierzczak Okonek, ul. Kolejowa 9
Adres Tarnowiec dz. nr 470/15	Inwestor: Stowarzyszenie „Odnowy Tarnowca – Siłni Razem” Tarnowiec 15A/5 77 – 416 Tarnówka	Skala: 1:50 1:100 Na rysunku
Temat: projekt budowlany – aneks		
opracował Dariusz Kazimierzczak	uprawnienia: Up.UAN 8345/388/86 z dnia 12.11.1986r. w spec.arch. i kontr. bud.	Data opr.: 07.2017r. podpis <i>[Signature]</i>
Józef Kwiatkowski proj. konstrukcję i arch.	uprawniony projektant spec. arch. i kontr. bud. BR-III-8345/301/79	Data opr.: 07.2017 r. podpis