




# ELEWACJE 1:100

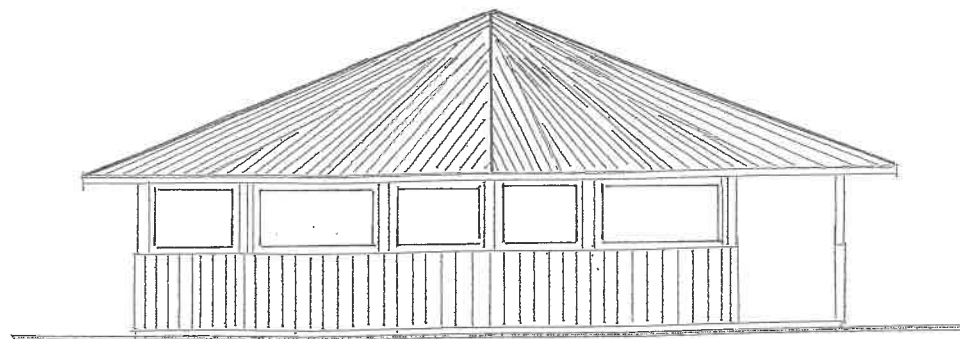


ELEWACJA WSCHODNIA

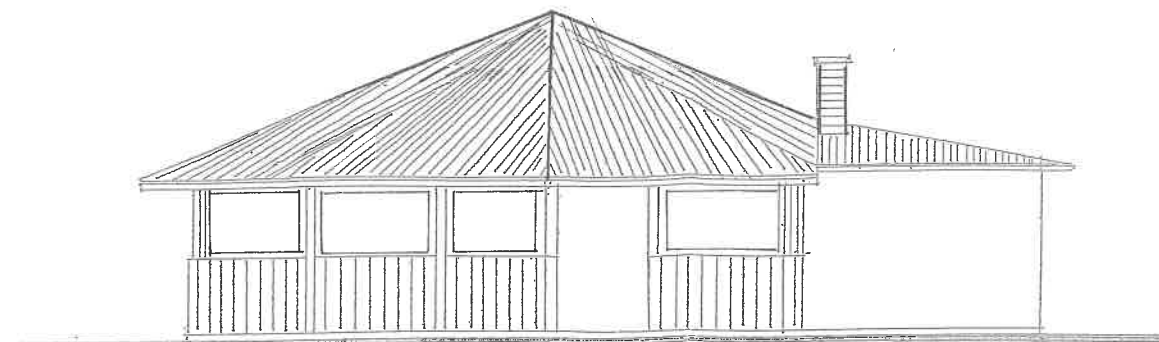

ELEWACJA POŁUDNIOWA

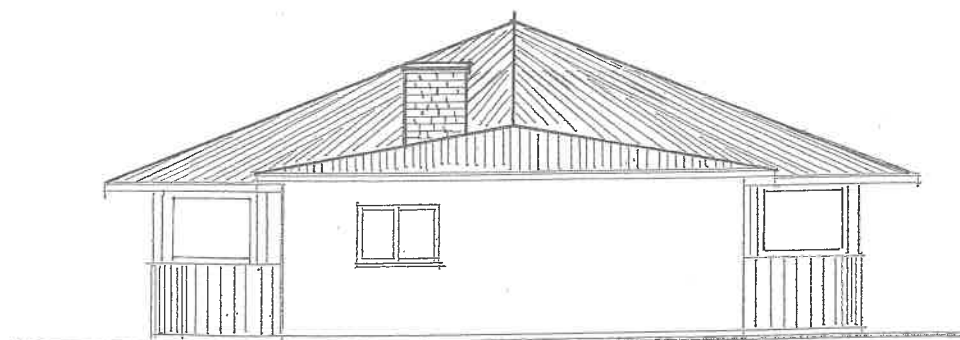

ELEWACJA ZACHODNIA

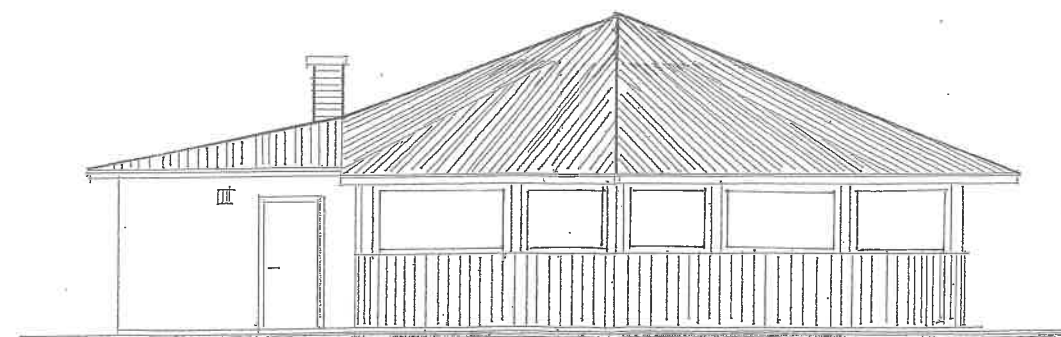

ELEWACJA PÓŁNOCNA

|  |  |  |
|--|--|--|
| Branża:<br>budowlana                           | Obiekt:<br>wiata rekreacyjna   | Usługi Projektowe i Nadzory<br>Dariusz Kazimierzczak<br>Okonek, ul. Kolejowa 9 |
| Adres<br>Tarnowiec<br>dz. nr 470/15            | Inwestor : Stowarzyszenie<br>„Odnowy Tarnowca – Silni<br>Razem” Tarnowiec 15A/5<br>77 – 416 Tarnówka | Skala: 1 : 50 1 : 100<br>Na rysunku  |
| Temat : projekt budowlany – aneks              |  |  |
| opracował<br>Dariusz<br>Kazimierzczak          | uprawnienia :Up.UAN<br>8345/388/86 z dnia 12.11.1986r.<br>w spec.arch. i kontr. bud.                 | Data opr. 07.2017r. podpis<br>   |
| Józef Kwiatkowski<br>proj. konstrukcję i arch. | uprawniony projektant<br>spec. arch. i kontr.bud.<br>BR-III-8345/301/79                              | Data opr. 07.2017 r. podpis  |