


REMONT ULICY SZKOLNEJ W BOCZOWIE

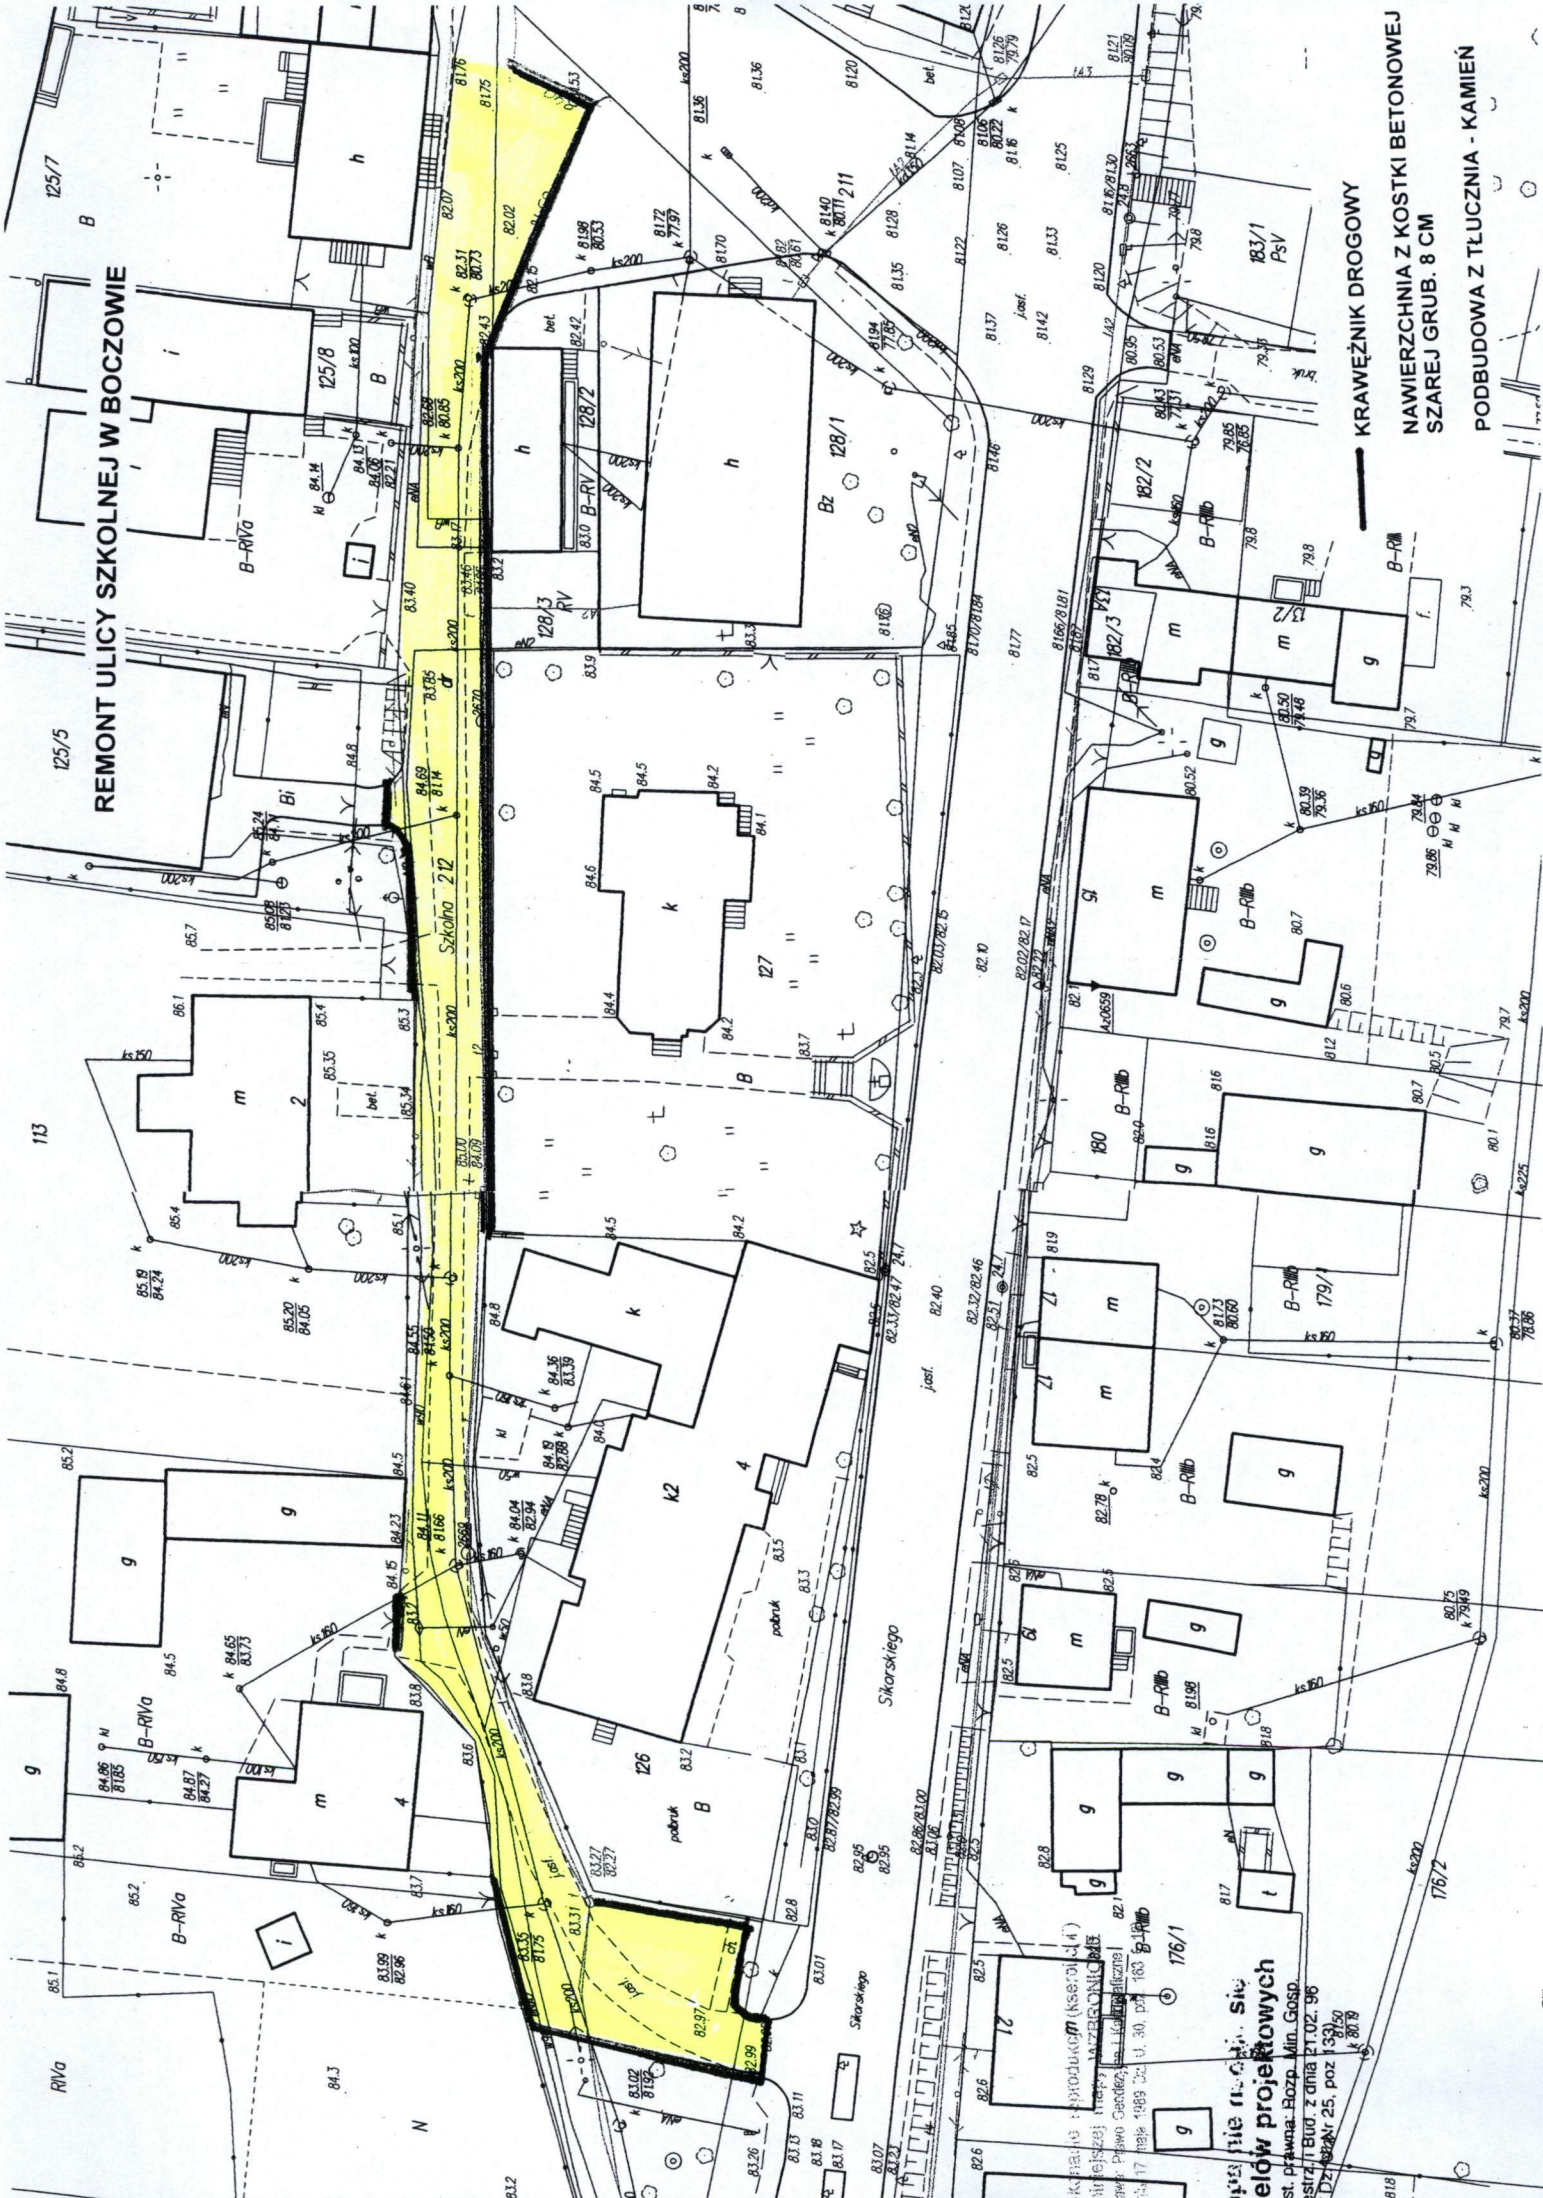

KRAWEŹNIK DROGOWY
NAWIERZCHNIA Z KOSTKI BETONOWEJ
SZAREJ GRUB. 8 CM
PODBUDOWA Z TŁUCZNIĄ - KAMIEŃ

Biuro Projektowe
ceľów projektowych
ul. Piłsudskiego 25, 33-100 Boczów
tel. 017 822 25 25, 822 25 26
fax 017 822 25 27

PROJEKT WYKONAWCZY
Z WYKONANĄ WIZJĄ
LUBRYCZANIE
ul. Piłsudskiego 30, 33-100 Boczów
tel. 017 822 25 25, 822 25 26
fax 017 822 25 27