



ELEWACJA POŁUDNIOWA

KMM-S2

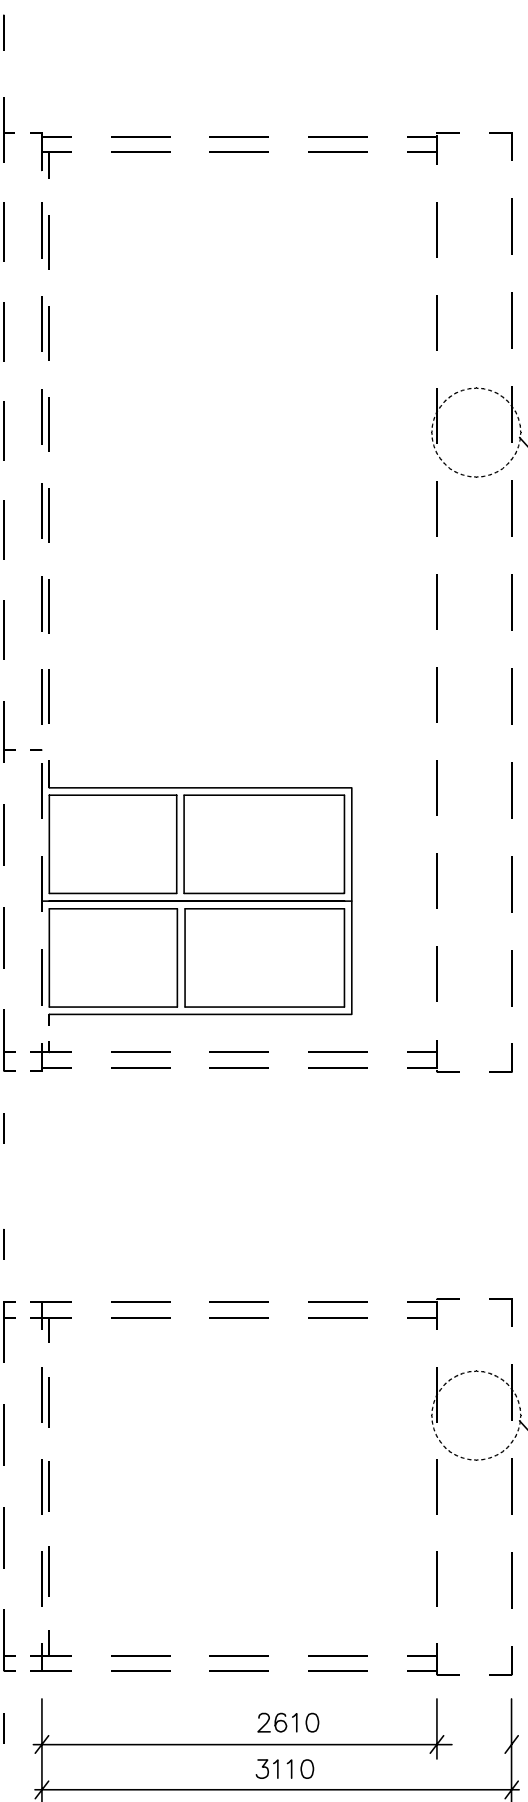


ELEWACJA WSCHODNIA


KMM-S2

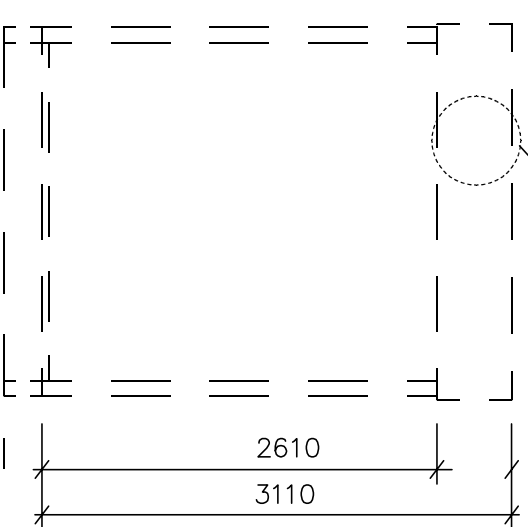

ELEWACJA ZACHODNIA

 

ELEWACJA PÓŁNOCNA

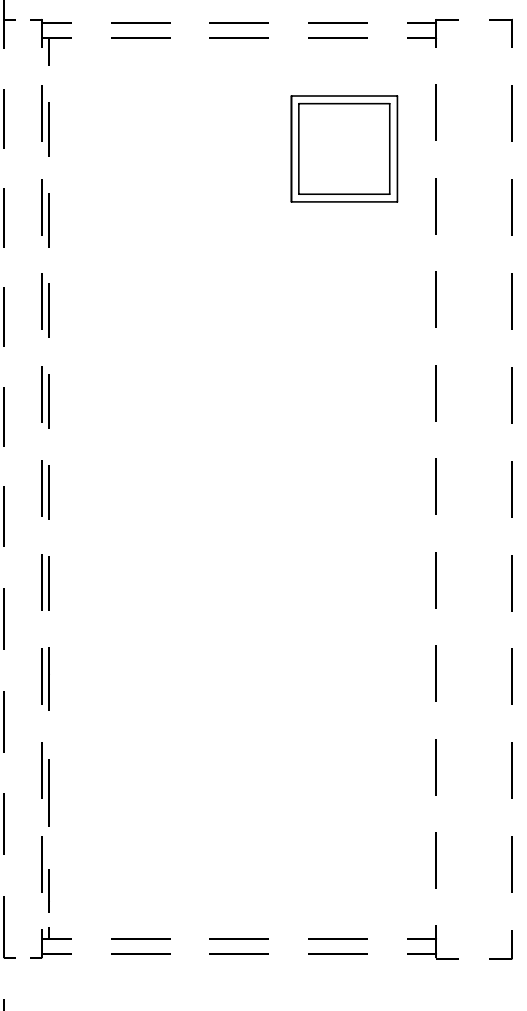

EKO-INSTAL S.C. PRZEDSIĘBIORSTWO PROJEKTOWO-INSTALACYJNE
ul. Czarnokonepna 10, 08-2008 r.
tel./fax: (095) 717 10 70
Email: eko_instal@poczta.fm
REGON: 080009361
NIP: 5861646792

Zamierzenie budowlane "BUDOWA SYSTEMU SIECI KANALIZACYJNYCH I WODOCIĄGOWYCH W AGLOMERACJI BOCZÓW"

Opiekun: KANALIZACJA SANITARNEJ GMINY TORZYM-TORZNEJ I SIECI WODOCIĄGOWEJ W MIEJSCOWOŚCI GARDKOW MAŁY, MIERCZANY WRAZ Z PRZYŁĄCZAMI ORAZ Z PRZESTYMI SZEROKI WODY DO M-SCI LUBIN Z GARDKOWA WIELKIEGO POPRZEZ MIERCZANY DO M-SCI LUBIN

Nazwa opracowania: PROJEKT BUDOWLANY KONTENEROWEJ STACJI PODWOSZENIA OŚMIENIA W M-SCI GARDKOW MAŁY, DZ. NR 142 OBRĘB GARDKOW MAŁY

Zamawiający: GMINA TORZYM, ul. Wojska Polskiego 32, 66-235 Torzym

Projektant: mgr inż. Marcin Popiel upr. nr 69/94/Gw

Opis: SPECJALNOŚĆ KONSTRUKCYJNA

Opis: mgr inż. Ewita Korman upr. nr LUKG/0034/P005/03
SPECJALNOŚĆ INSTALACYJNA

ELEWACJE	DATA	SKALA	RTS.	NR
	08.2008 r.	1:50		04