



Rysunek miejscowego planu zagospodarowania przestrzennego terenów wyłączonych z zabudowy na wschód od Kościerzyna Wielkiego

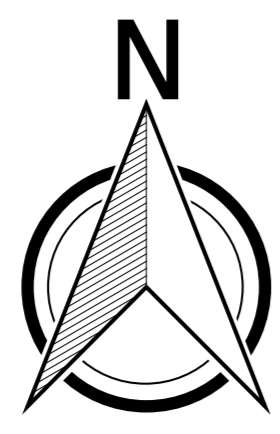

SKALA 1:2000

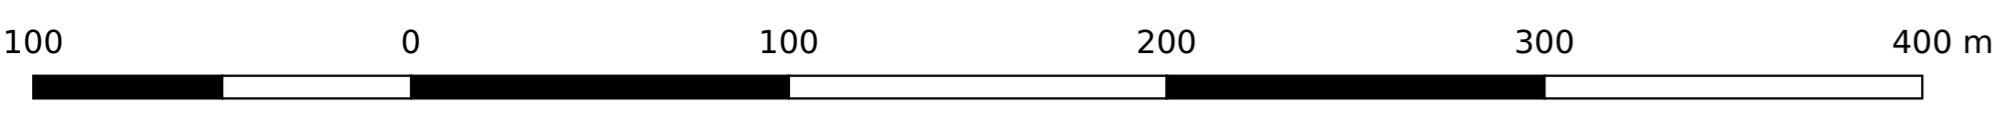

Legenda	
	GRANICE PLANU
	LINIE ROZGRANICZAJĄCE TERENY O RÓŻNYM SPOSOBIE ZAGOSPODAROWANIA
	OBOWIAZUJĄCE LINIE ZABUDOWY
	NIEPRZEKRACZALNE LINIE ZABUDOWY
	TERENY USŁUG
	TERENY ZABUDOWY PRODUKCYJNEJ I USŁUG
	TERENY ZABUDOWY ZAGRODOWEJ
	LASY
	TERENY ROLNICZE
	TERENY ROLNICZEJ ZABUDOWY PRODUKCYJNEJ
	TERENY CMENTARZA
	TERENY ZIELENI NATURALNEJ
	TERENY ŚRODLADOWYCH WÓD POWIERZCHNIOWYCH
	TERENY DRÓG PUBLICZNYCH
	TERENY DRÓG WEWNĘTRZNYCH
	ZASIĘG GŁÓWNEGO ZBIORNIKA WÓD PODZIEMNYCH NR 133 "MŁOTKOWO"
	ZASIĘG OBSZARU CHRONIONEGO KRAJOBRAZU "DOLINA ŁOBŻONKI I BORY KUJAŃSKIE"
	ZASIĘG SPECJALNEGO OBSZARU OCHRONY SIEDLISK "DOLINA ŁOBŻONKI" (PLH 300040)
	OBIEKTY ZABYTKOWE UJĘTE W GMINNEJ EWIDENCJI ZABYTKÓW
	SPICHLERZ
	BUDYNEK GOSPODARZY
	DOM MŁYNARZA ZE SRUTOWNICĄ
	CMENTARZ EWANGELICKO-AUCYBURSKI
	ZESPÓŁ STANOWISK ARCHEOLOGICZNYCH

