

Kopia mapy zasadniczej

Skala 1:1000  
 Województwo: wielkopolskie  
 Powiat: pilski  
 Gmina: Wyrzysk - obszar wiejski  
 Miejscowość: Gromadno  
 Godło: 6.195.14.13.3  
 Układ współrz. 2000/6

Sygnatura: W GK 6652.1.626.2018  
 za zgodność z oryginałem  
 mgr inż. architekt  
 Wawrzyniec Winnicki  
 W/40/2009

Poświadcza się zgodność niniejszej kopii z treścią materiału państwowego zasobu geodezyjnego i kartograficznego

STAROSTA PILSKI

MAPA ZASADNICZA

(Nazwa materiału zasobu)

P.3019.2014.21

(Identyfikator ewidencyjny materiału zasobu)

06-02-2018


(Data wykonania kopii)

z up. STAROSTY

Karolina Kuich

Inspektor w Powiatowym Urzędzie

(Imię, nazwisko i podpis osoby reprezentującej organ)

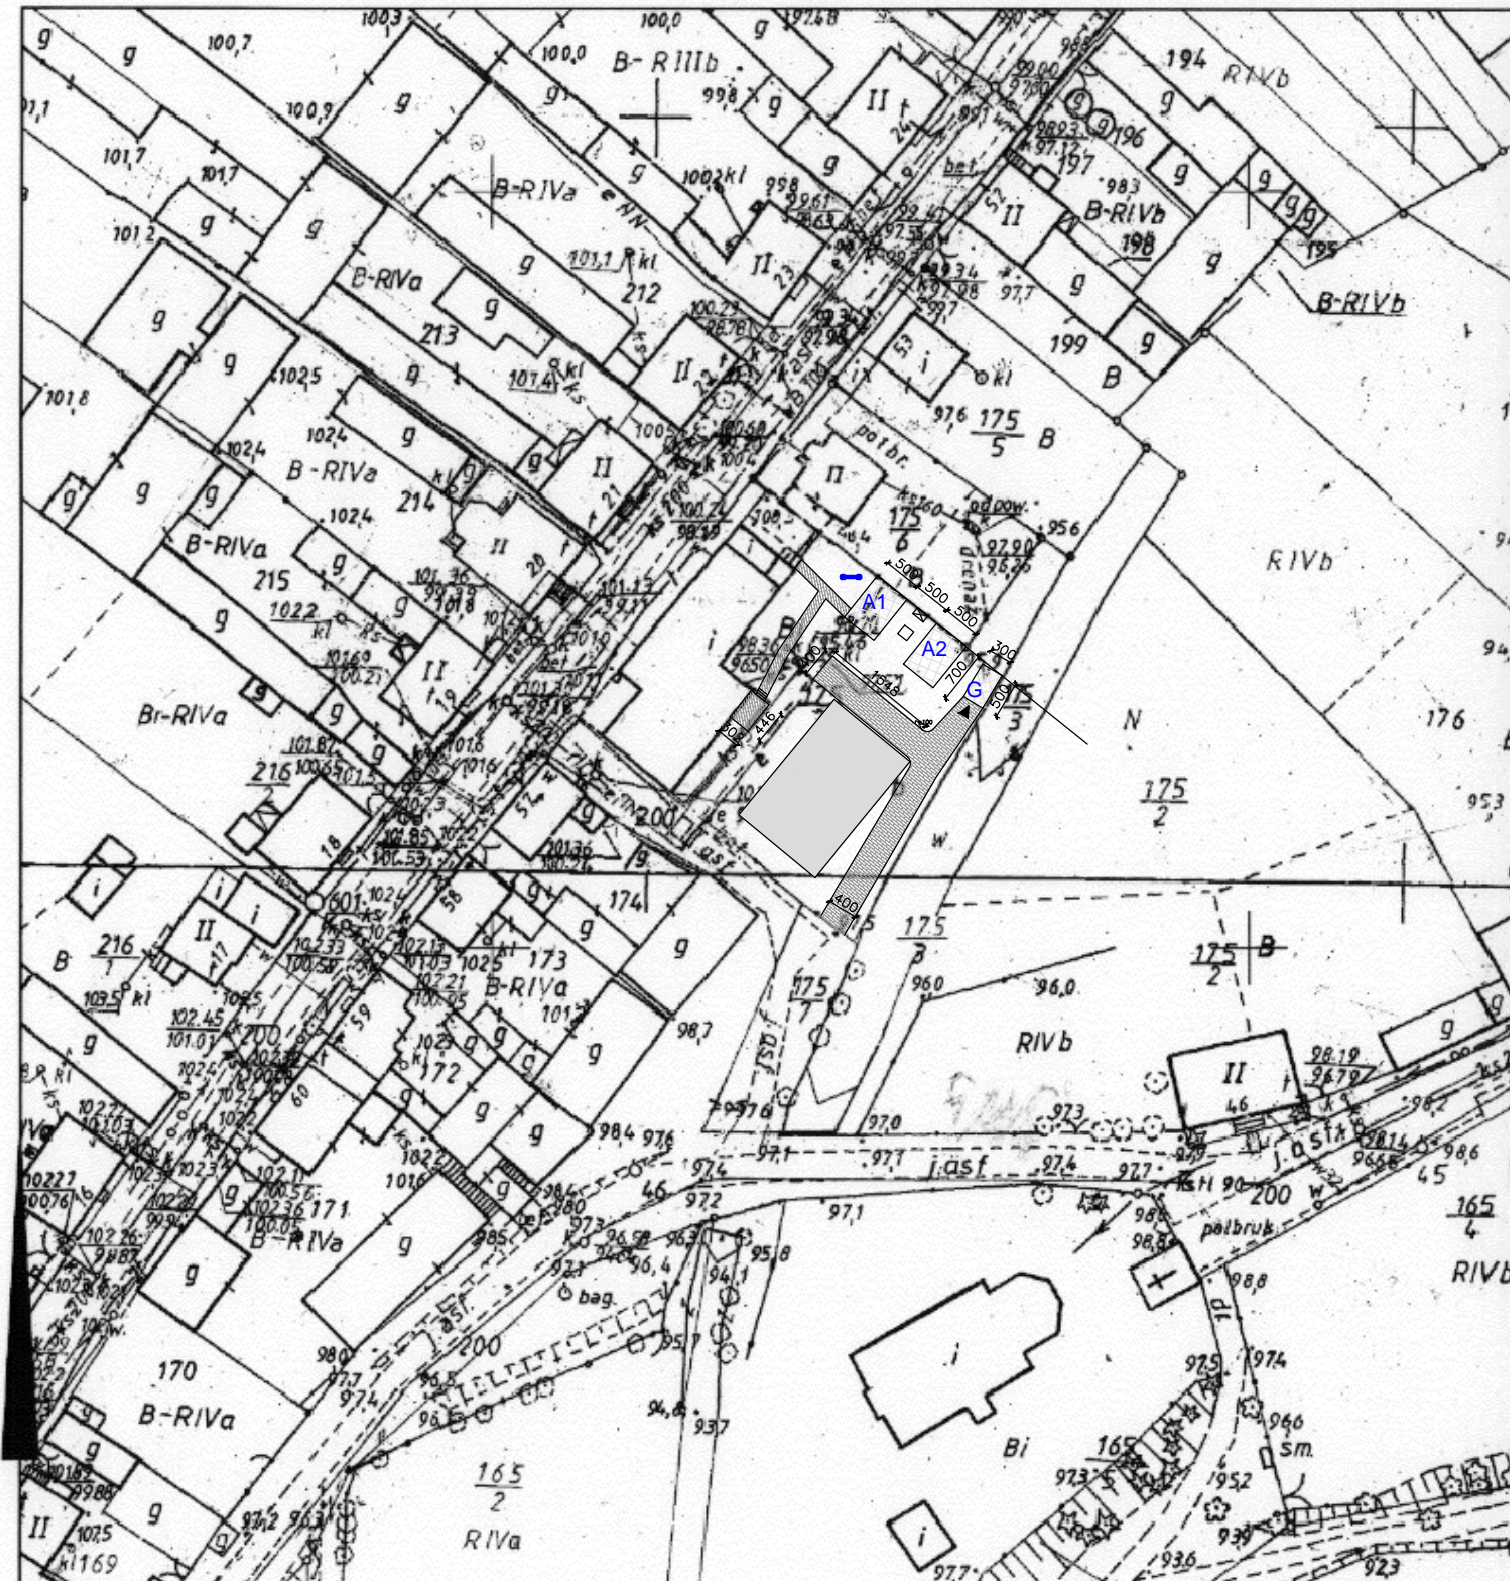

LEGENDA:

— TABLICA INFORMACYJNA O MIEJSCOWOŚCI

□ STÓŁ

⊠ GRILL SYSTEMOWY

■ ISTNIEJĄCY PLAC ZABAW/SIŁOWNIA


▨ UTWARDZENIE TERENU  
 CHODNIK 1.40M SZEROKOŚCI  
 WJAZD 400CM SZEROKOŚCI  
 TARAS

A1 ALTANA 1

A2 ALTANA 2

G BUDYNEK GOSPODARCZY BLASZANY WEDŁUG ODREBNEGO ZGŁOSZENIA

POWIĘKSZENIE 1:500

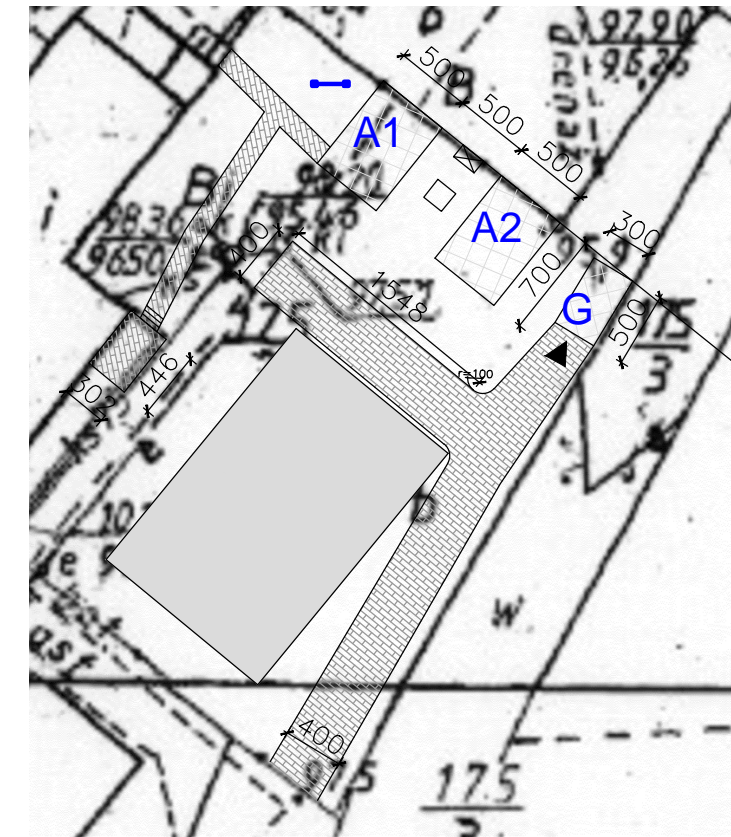

GROMADNO – ZAGOSPODAROWANIE TERENU REKREACYJNEGO PRZY ŚWIETLICY

ADRES INWESTORA: Gmina Wyrzysk ul.Bydgoska 29 89-300 Wyrzysk	MIEJSCĘ INWESTYCJI: DZ. NR 175/7 OBRĘB GROMADNO	PODPIS I PIECZĘĆ PROJEKTANTA: mgr inż. architekt Wawrzyniec Winnicki W/40/2009
---	---	---

BIURO ARCHITEKTONICZNE WAWRZYNIEC WINNICKI  
 89-300 wyrzysk\*polanowo41c\*tel. 506373391\*winnicki@adc-w.pl\*www.adc-w.pl

PROJEKT MAŁEJ ARCHITEKTURY  
 ZAGOSPODAROWANIE TERENU

MAPA SYTUACYJNA

DATA PROJEKTU	DATA WYDRUKU	DATA ZMIANY / INDEX	FORMAT	SKALA	NR RYSUNKU	OPRACOWAŁ
LUTY 2019	LUTY 2019		A3	1:1000	ZAG 01	arch. W.Winnicki

