


PROFIL PODŁUŻNY POCHYLNİ  
KM 0+008,17 - KM 0+049,68

SKALA PIONOWA 1:20  
SKALA POZIOMA 1:200

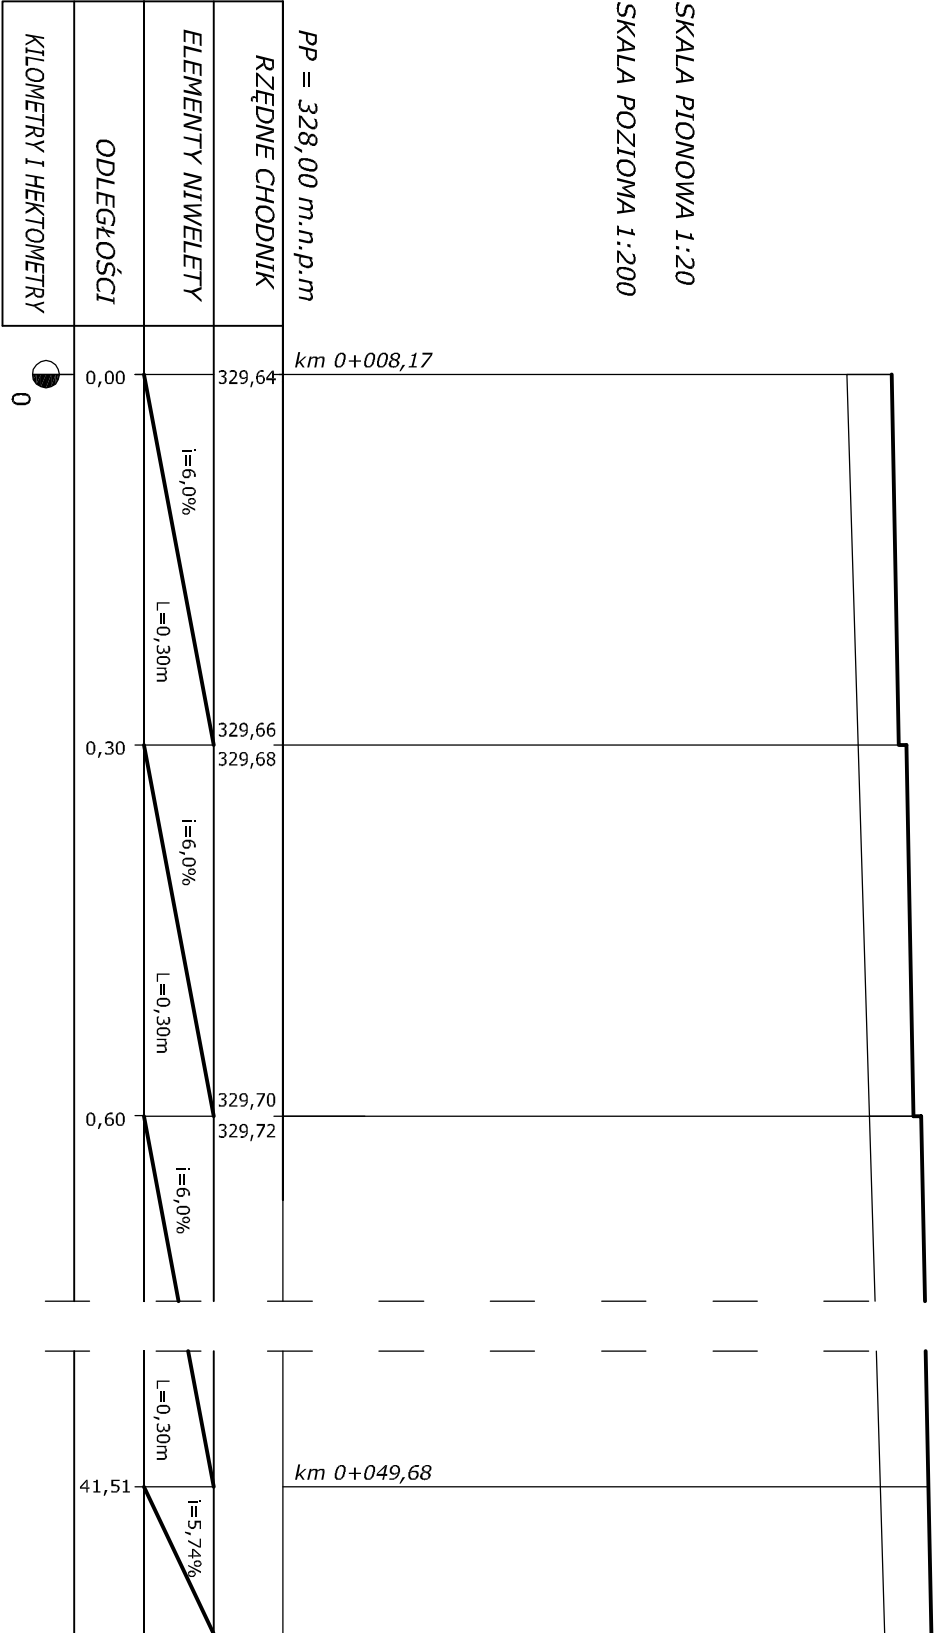

Projektował:	mgr inż. J. Morawski	KL-227/91 -spec.konstr.-inżynieryjna w zakresie dróg i naw.lotn.		PRZEBUDOWA DRUGI GMINNEJ (ul.Leśna) W MIEJSCOWOŚCI ZAGNAŃSK GMINA ZAGNAŃSK	Stadium: Dok. Tech.
Opracował:	inż.D. Morawski				Branża: Drogi
Sprawdził:					
Skala:  1:20 1:200	Rysunek:  PROFIL PODŁUŻNY POCHYLNİ				Data: 11.2016
					Nr rys.:  4