


PRZEKRÓJ KONSTRUKCYJNY  
KM 0+200,00 - KM 0+260,60

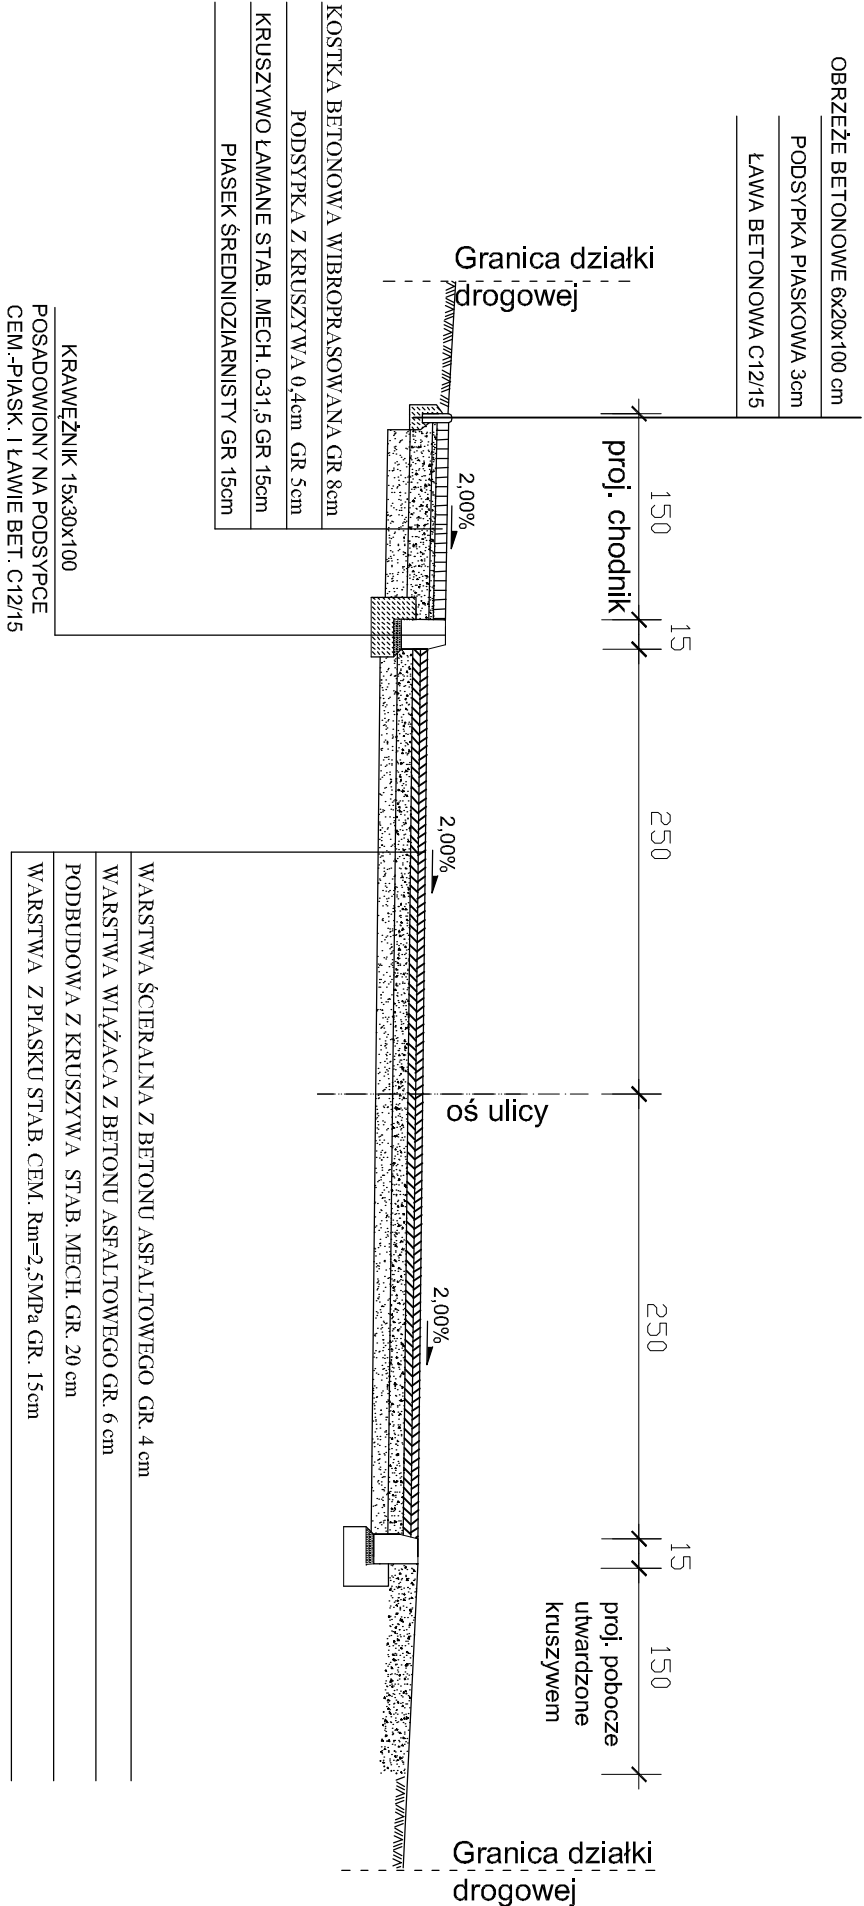

Projektował:	mgr inż. J. Morawski	KL-227/91 spec.konstr.-Inżynieria w zakresie dróg i nawjotr.		<b>PRZEBUDOWA DRUGI GMINNEJ (ul. Leśna) W MIEJSCOWOŚCI ZAGNAŃSK GMINA ZAGNAŃSK</b>	Stadium: Dok. Tech.
Opracował:	inż.D. Morawski				Branża: Drogi
Skala:	Rysunek:  <b>PRZEKRÓJ KONSTRUKCYJNY</b>				Data: 11.2016
1:50					Nr rys.: 5b