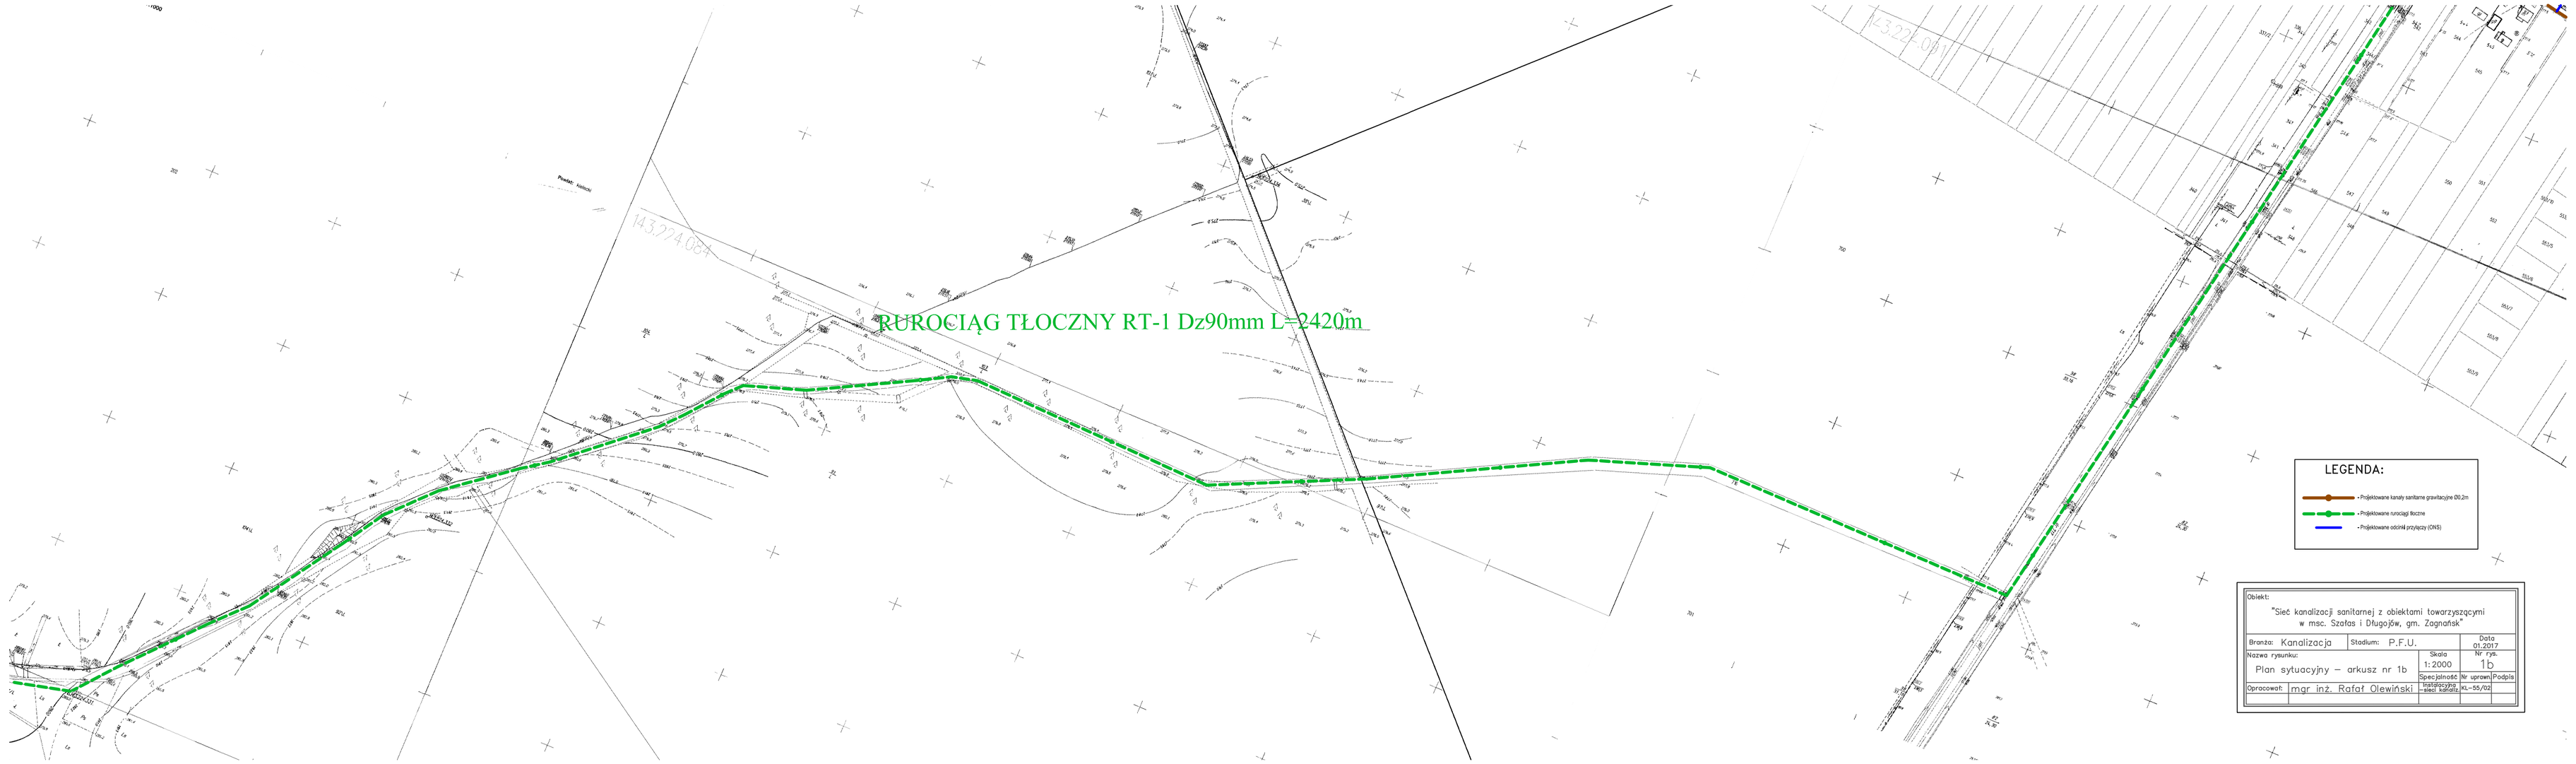

Obiekt: "Sieć kanalizacji sanitarnej z obiektami towarzyszącymi w msc. Szałas i Długojów, gm. Zagańsk"			
Branża: Kanalizacja	Stadium: P.F.U.		Data 01.2017
Nazwa rysunku: Plan sytuacyjny – arkusz nr 1b		Skala 1:2000	Nr rys. 1b
		Specjalność instalacyjna – sieci kanalizacyjne	Nr uprawn. IL–55/02
Opracował: mgr inż. Rafał Olewiński			Podpis