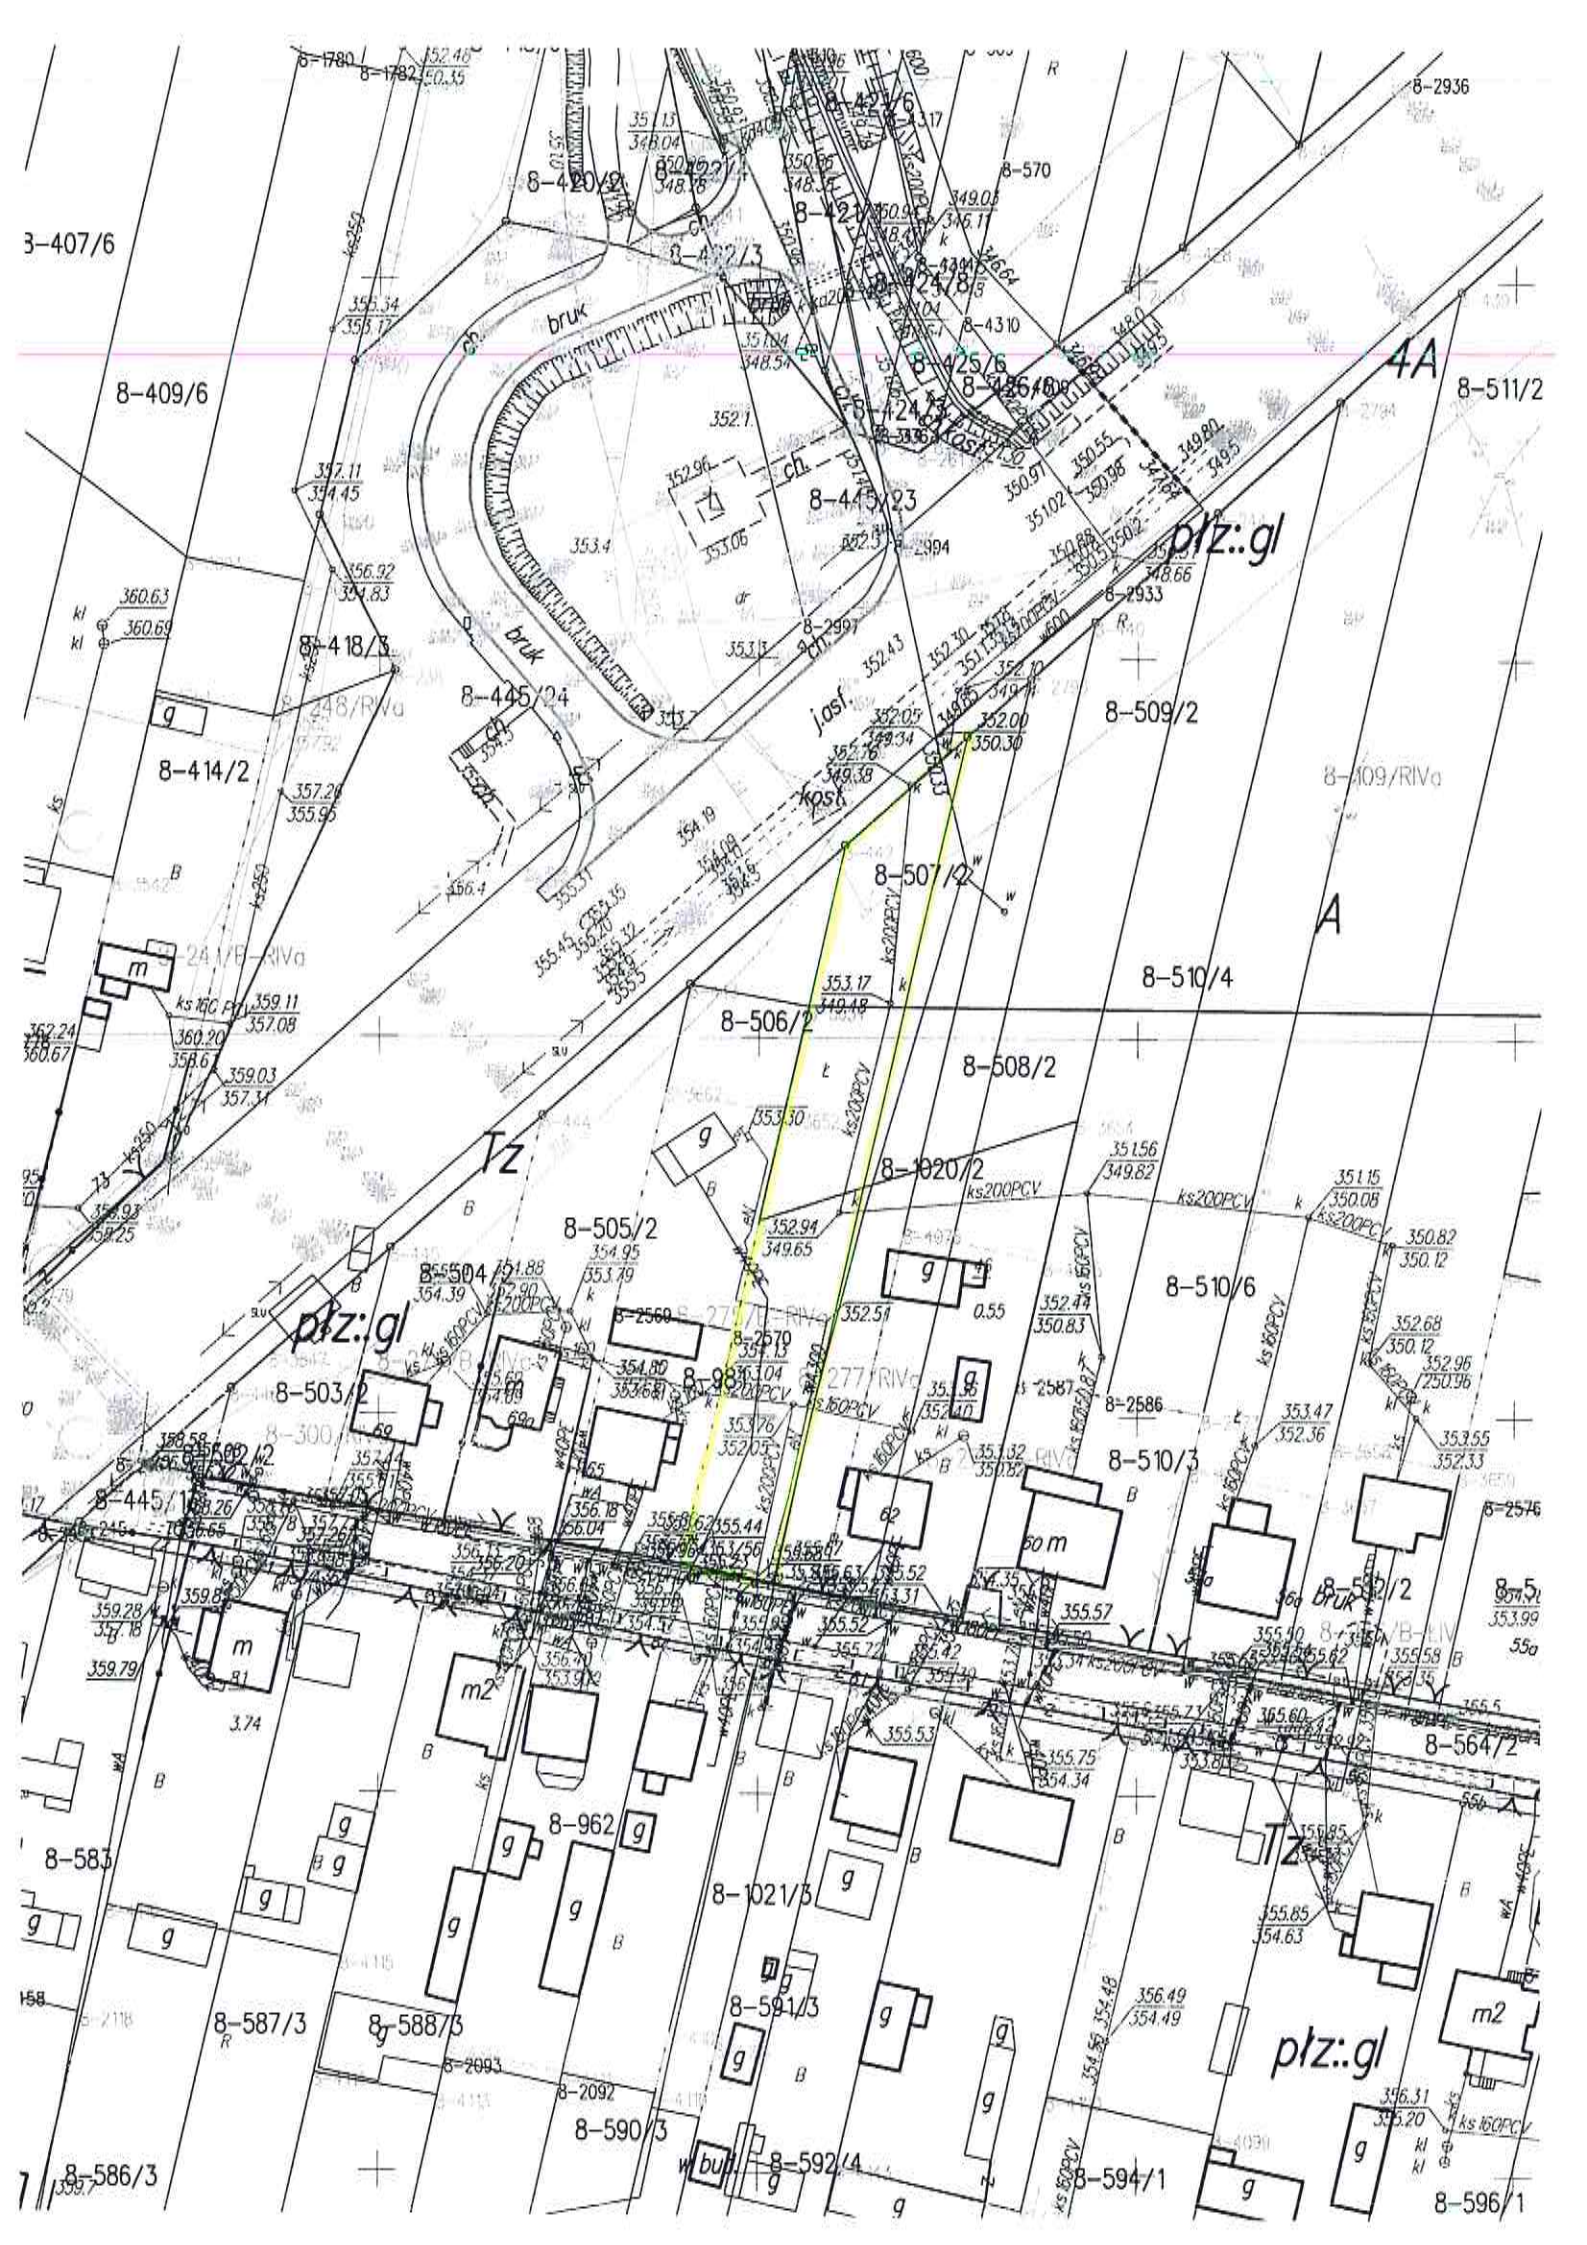

8-407/6
8-409/6
8-420/2
8-421/6
8-422/3
8-424/8
8-425/6
8-426/8
8-424/3
8-445/23
8-418/3
8-445/24
8-414/2
8-509/2
8-507/2
8-510/4
8-506/2
8-508/2
8-1020/2
8-505/2
8-504/2
8-503/2
8-510/6
8-510/3
8-445/1
8-564/2
8-962
8-583
8-1021/3
8-591/3
8-587/3
8-588/3
8-590/3
8-592/4
8-594/1
8-586/3
8-596/1
8-511/2
8-2936
8-570
8-4310
8-2933
8-2994
8-2997
8-2586
8-2576
8-2093
8-2092
8-2560
8-2570
8-2587
8-2993
8-2996
8-1780
8-1782
4A
A
Tz
płz:.gl
bruk
j.asf.
kost.
ks200PCV
ks160PCV
m
m2
g