


MIEJSCOWY PLAN ZAGOSPODAROWANIA PRZESTRZENNEGO SOŁECTWA LEKOMIN NA TERENIE GMINY ZAGNAŃSK – SKALA 1: 2000


ZALĄCZNIK NR 1
DO UCHWAŁY NR 47/2006
RADY GMINY W ZAGNAŃSKU
Z DNIA 17 maja 2006 r.



PRZEWODNĄCA
RADY GMINY
mgr Justyna Skon

OZNACZENIA

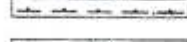-  GRANICA OBSZARU OBJĘTEGO PLANEM MIEJSCOWYM
-  LINIE ROZGRANICZAJĄCE TERENY O RÓŻNYM SPOSOBIE ZAGOSPODAROWANIA
-  MINIMALNE LINIE ZABUDOWY
-  MN1 TERENY ZABUDOWY MIESZKANIOWEJ JEDNORODZINNEJ
-  MNR1 TERENY ZABUDOWY ZAGRODOWEJ Z DOPUSZCZENIEM JEDNORODZINNEJ
-  UC TERENY USŁUG KOMERCYJNYCH
-  P TERENY OBIEKTÓW PRODUKCYJNYCH, SKŁADÓW I MAGAZYNÓW
-  R TERENY ROLNE
-  G TEREN STACJI GAZU WYSOKOPRĘŻNEGO
-  KD-Z ISTNIEJĄCA DROGA KLASY ZBIORCZEJ
-  KD-L ISTNIEJĄCA DROGA KLASY LOKALNEJ
-  KD-D/KD-D1 ISTNIEJĄCE / PROJEKTOWANE DROGI KLASY DOJAZDOWEJ
-  E110kV LINIA ENERGETYCZNA 110kV WRAZ ZE STREFĄ TECHNICZNĄ
-  KK TERENY ZAMKNIĘTE
-  ŚCIEŻKA ROWEROWA

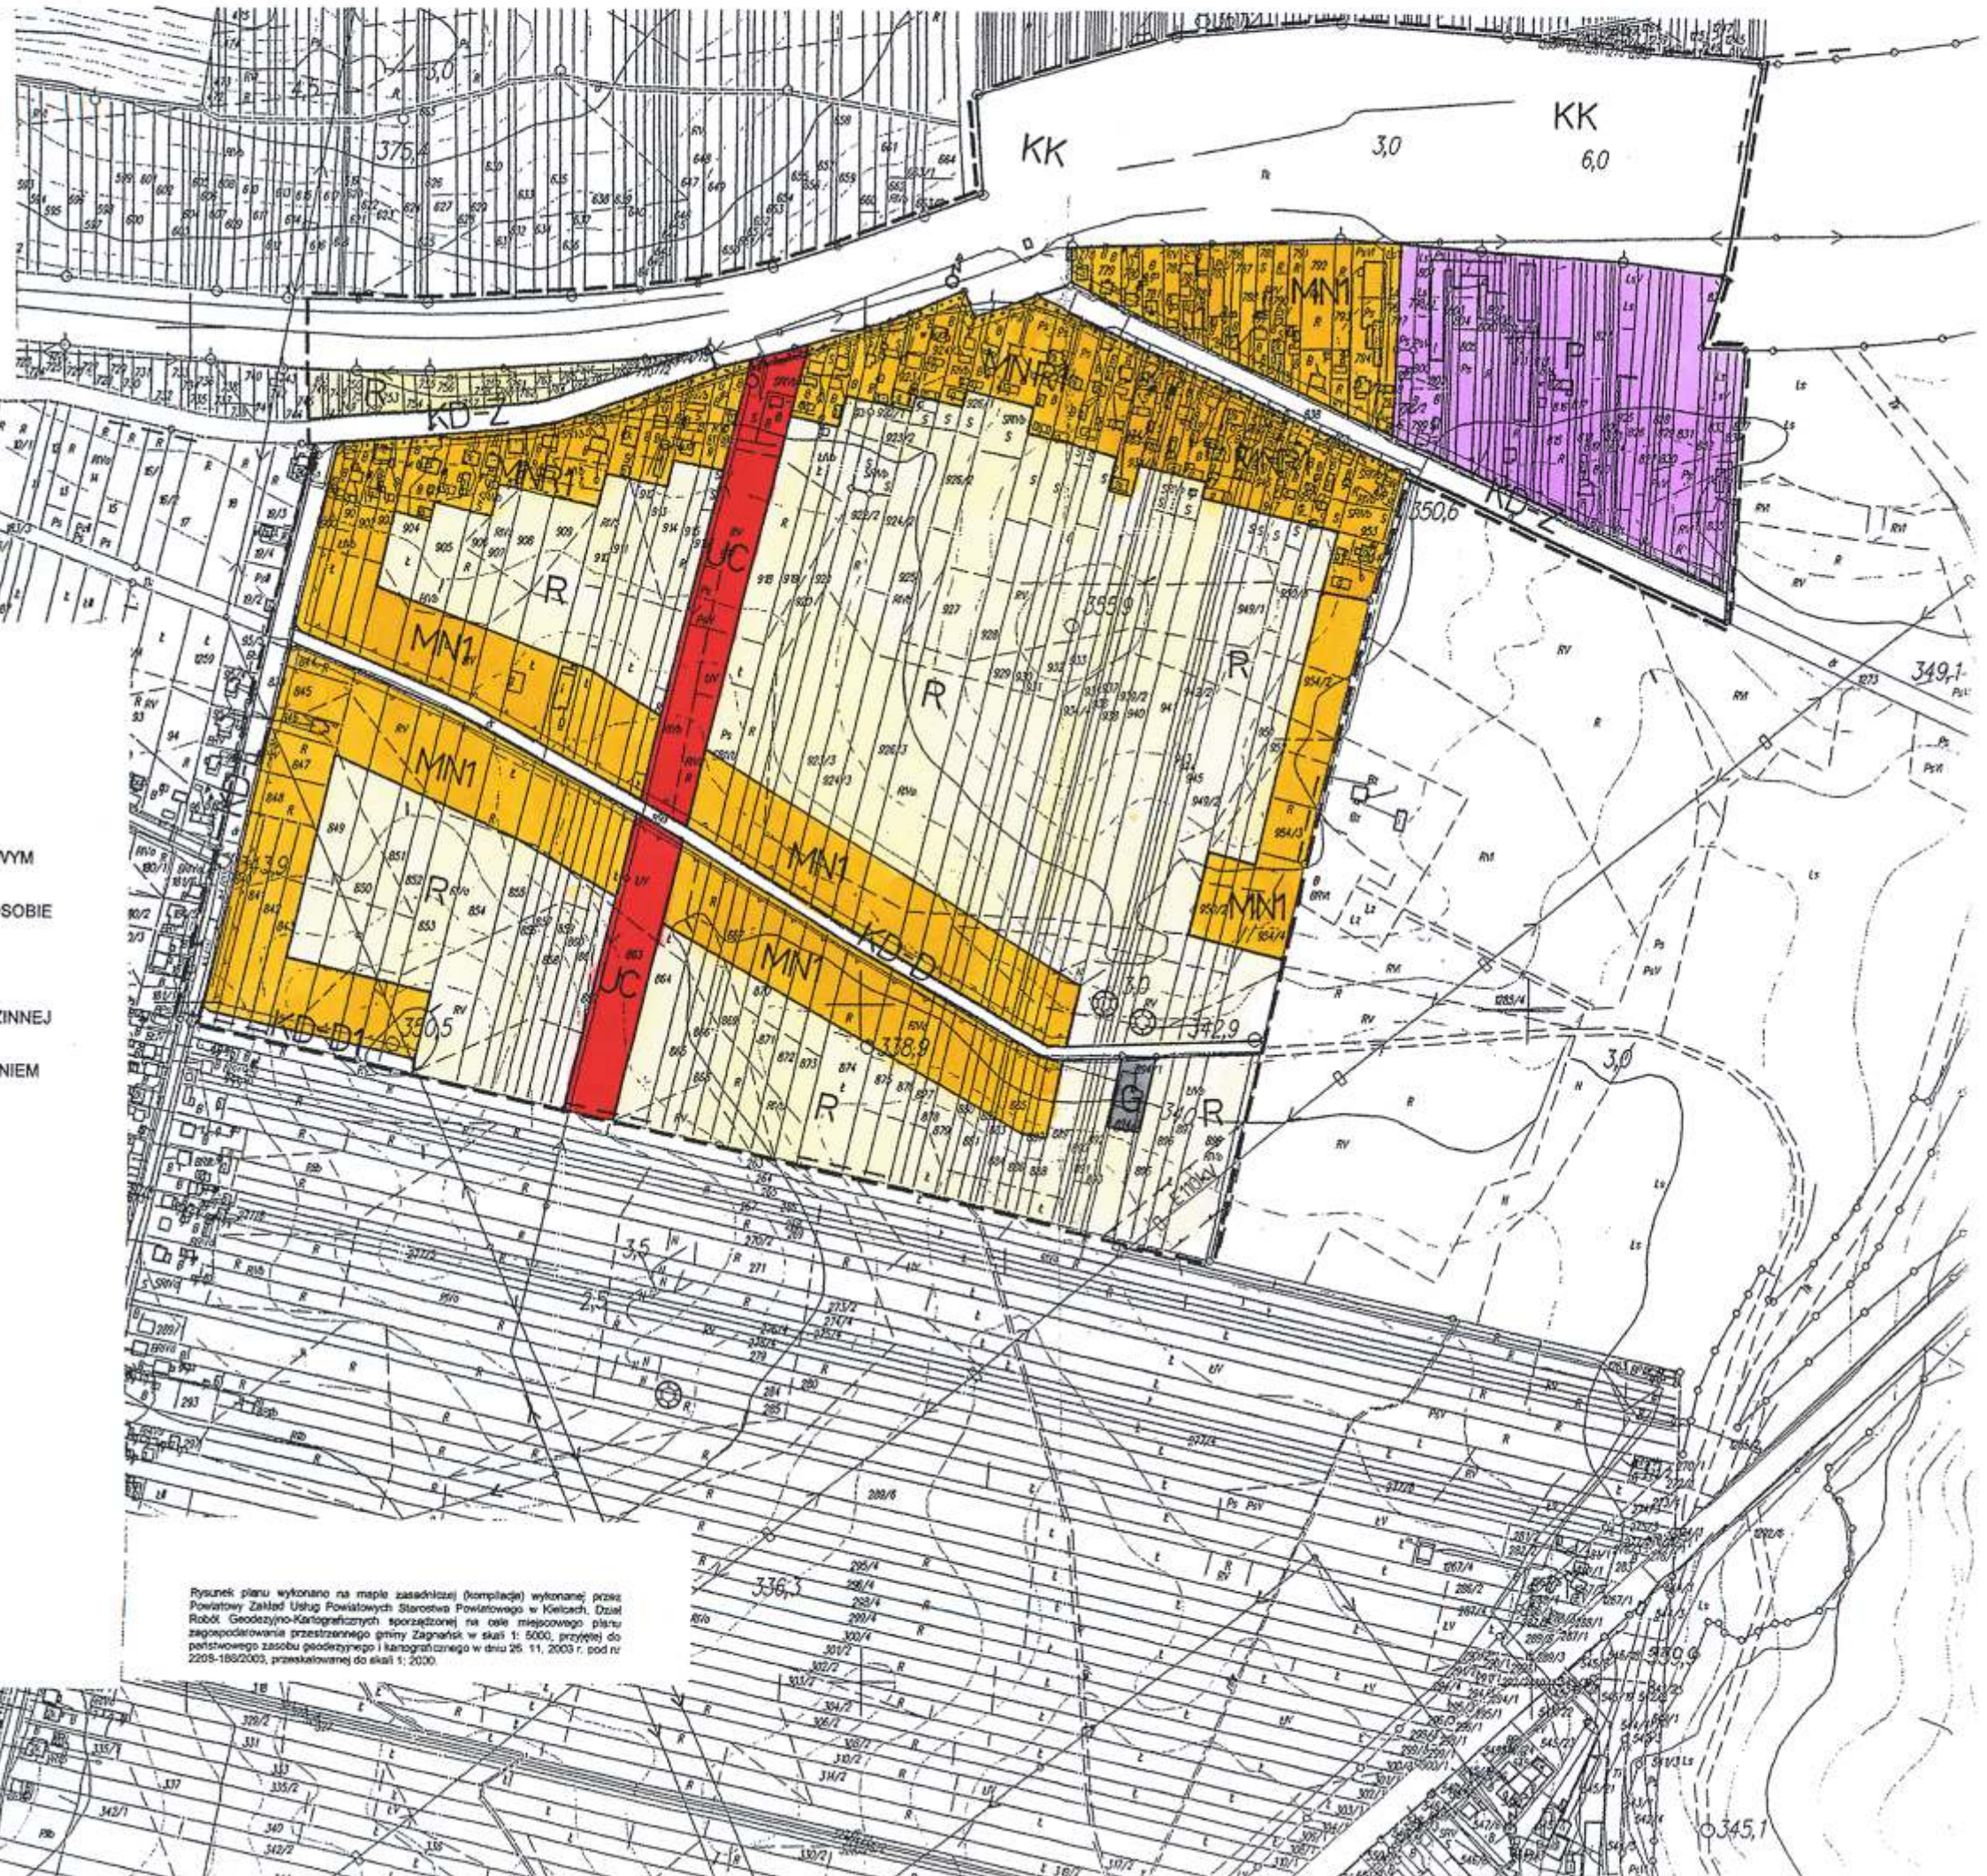

Rysunek planu wykonano na mapie zasadniczej (kompletnej) wykonanej przez Powiatowy Zespół Usług Powiatowych Starostwa Powiatowego w Kielcach. Dział Robót Geodezyjno-Kartograficznych sporządzony na podstawie miejscowego planu zagospodarowania przestrzennego gminy Zaganańsk w skali 1:5000, przyjęty do pełnowartościowego zasobu geodezyjnego i kartograficznego w dniu 25.11.2003 r. pod nr 2209-188/2003, przekształconej do skali 1:2000.