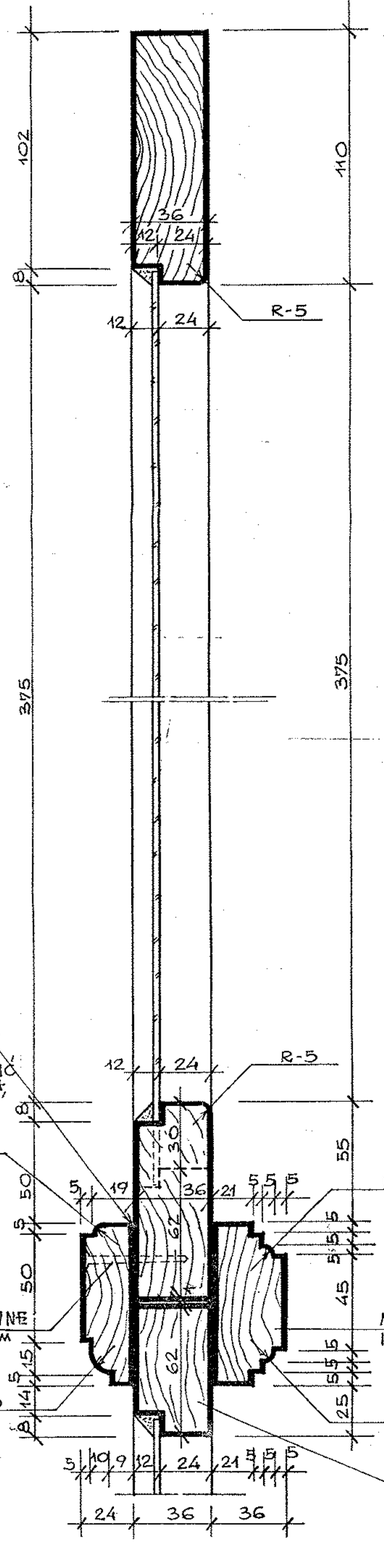

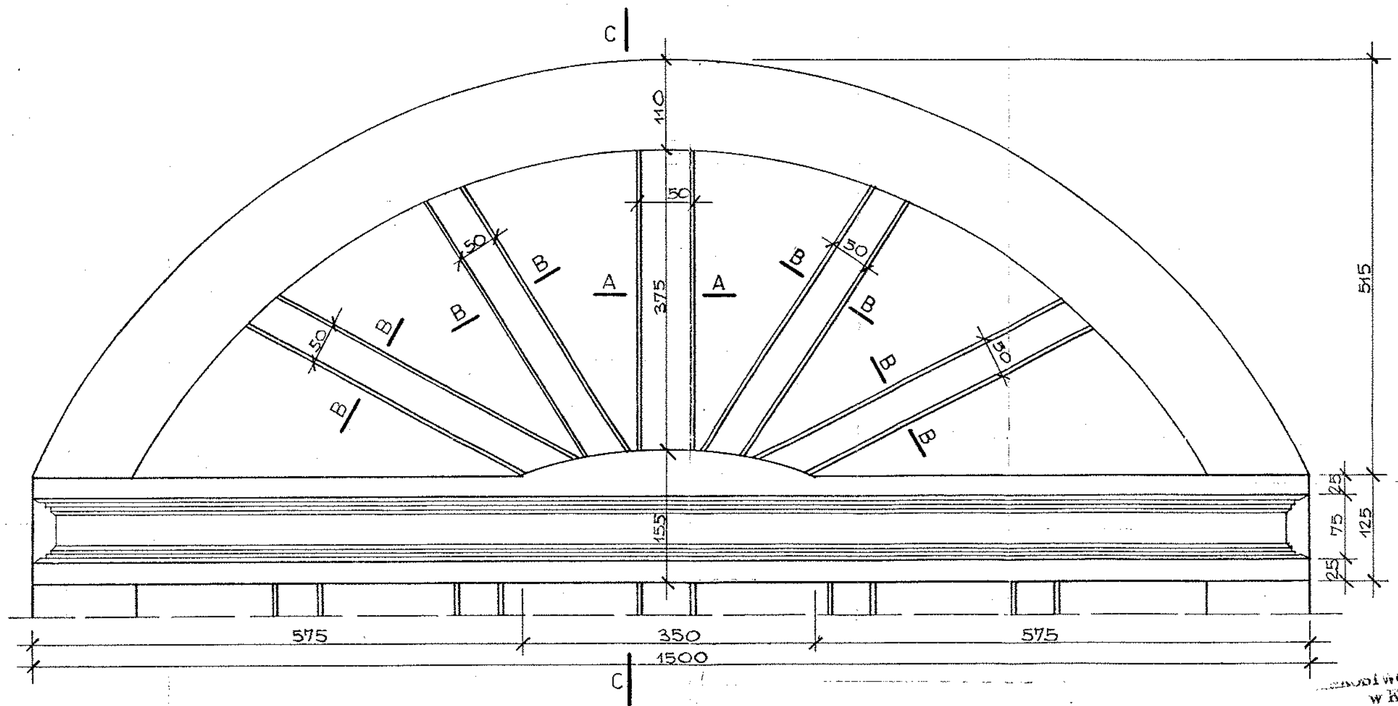

WIDOK OD STRONY WEWNĘTRZNEJ
skala 1:5

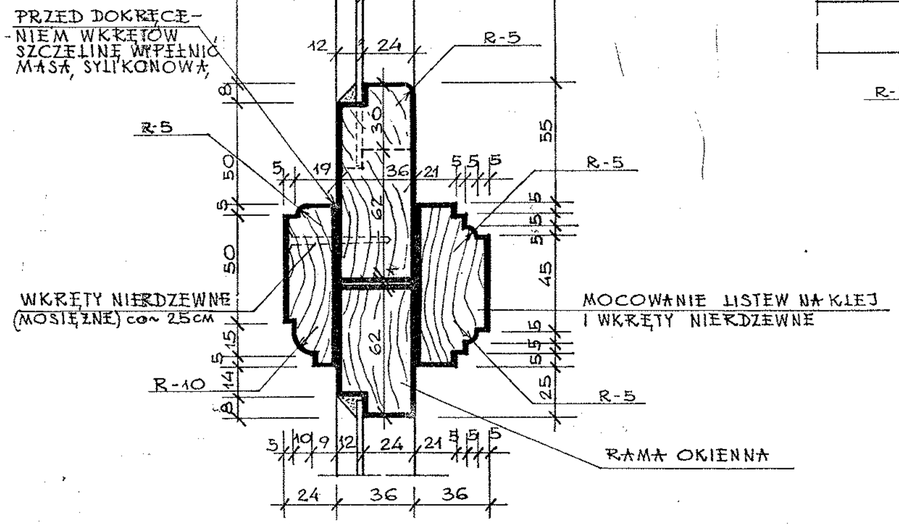

PRZEKRÓJ C-C
skala 1:2

PRZEKRÓJ B-B 1:2

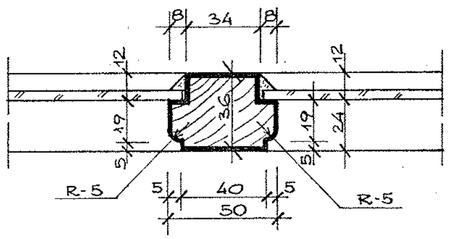

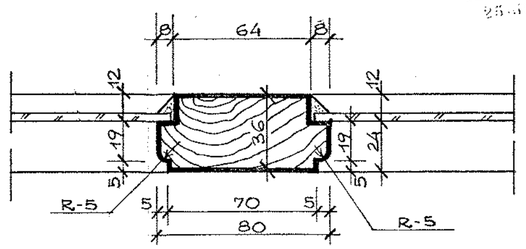

PRZEKRÓJ A-A 1:2

...ŚNIOWE
w Kielcach
Al. IX Wieków Kielc 3
25-...6 KIELCE

„GRAFOS" – Projektowanie i nadzór budowlany PRACOWNIA PROJEKTOWA ul. Langiewicza 16 26-130 Suchedniów			
TEMAT	PROJEKT BUDOWLANY REMONTU KAPLICZKI ŚW. JANA NEPOMUCENA W SAMSONOWIE.		
ADRES	SAMSONÓW-CIĄGŁE, GMINA ZAGNAŃSK.		
TYTUŁ RYS.	NAŚWIETLE OKIENNE – SZCZEGÓŁY.		
SKALA: 1:2	DATA: VII 2006		NR RYS: 12.
	imię i nazwisko	nr upr.	Podpis
PROJEKTANT	tech. MAREK KWAŚNIEWSKI	KL-65/92 KL-66/92	
OPRACOWAŁ	tech. KRYSTYNA ZAGNIŃSKA		