skala 1:2

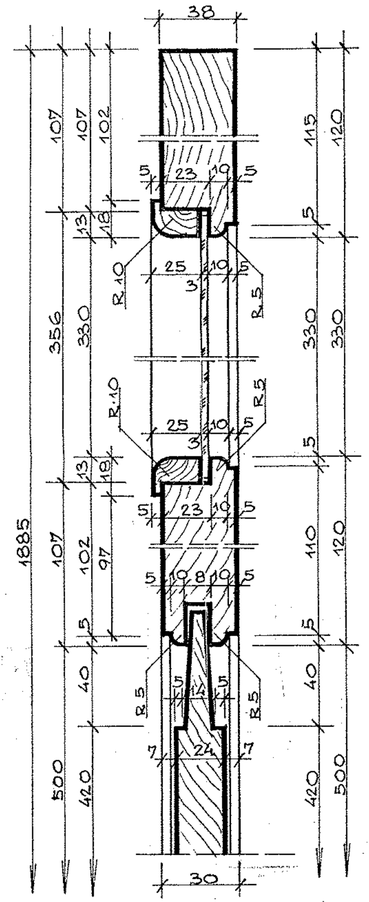

PROFIL FUTRYNY

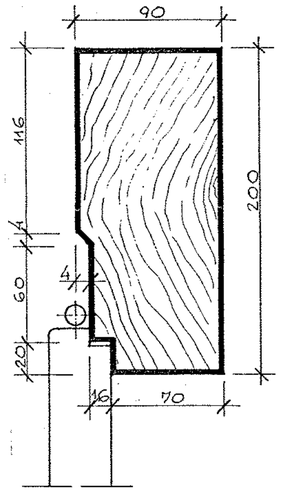

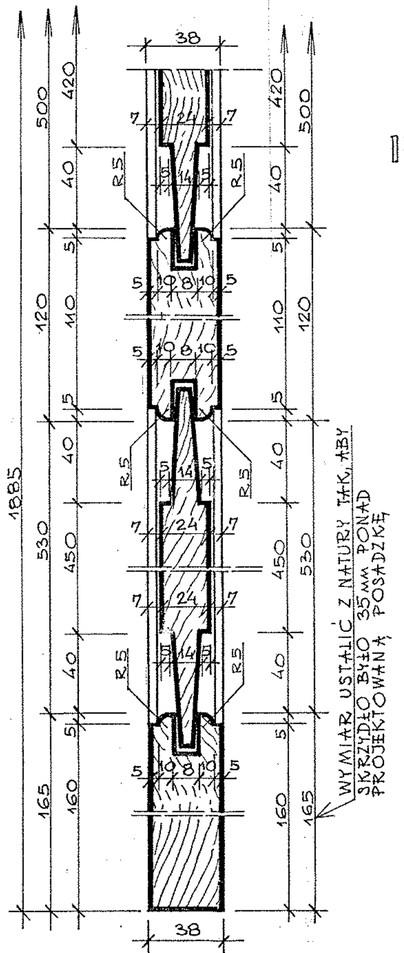

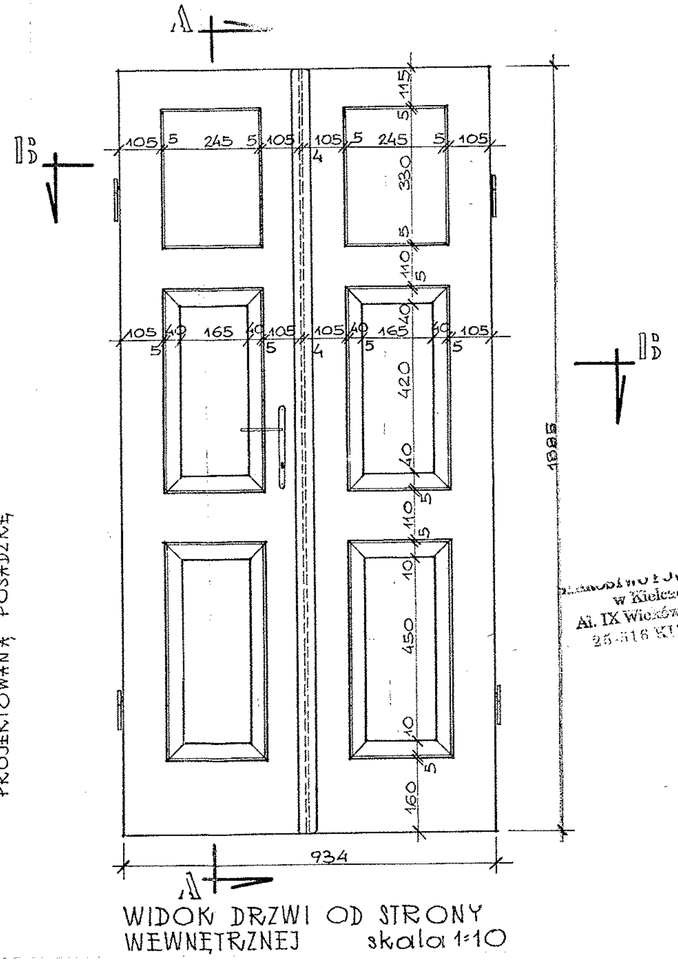

WIDOK DRZWI OD STRONY
WEWNĘTRZNEJ skala 1:10

PRZEKRÓJ B-B
skala 1:2

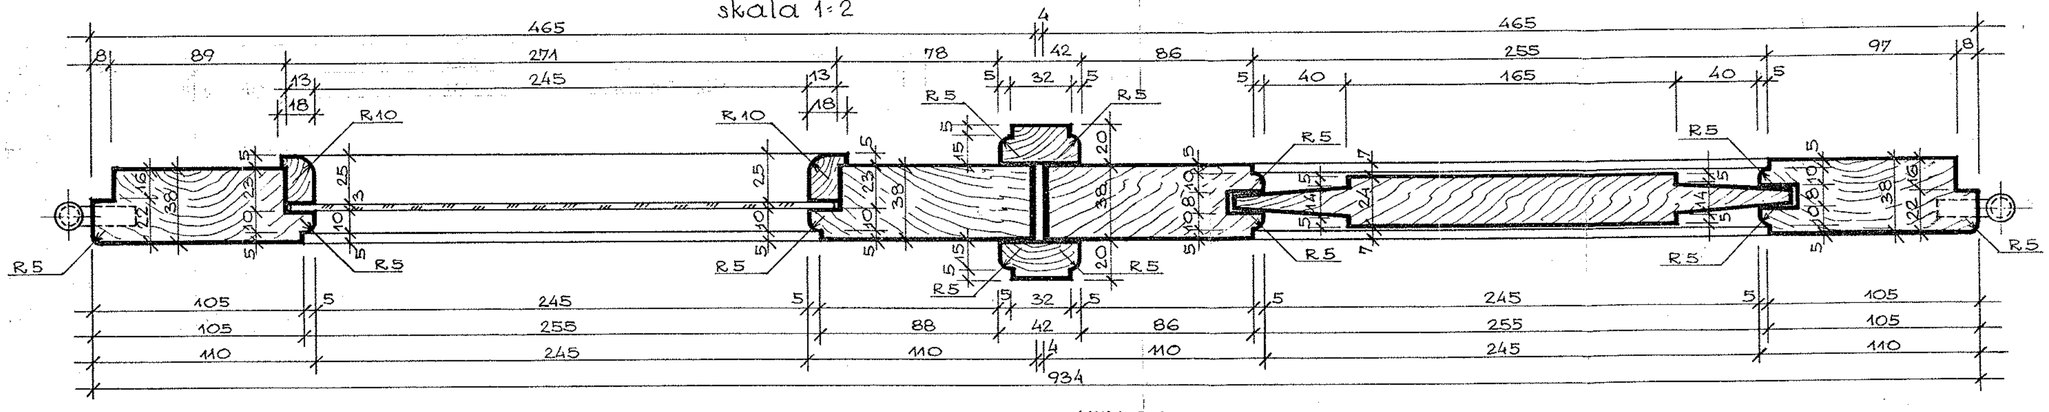

UWAGA:
PRZY WYKONYWANIU POSIŁKOWAĆ SIĘ POMIARAMI
Z NATURY I EWENTUALNIE DOKONYWAĆ KOREKTY.
UWAGA TA DOTYCZY WSZYSTKICH RYSUNKÓW
STOLARKI.
WYMIARY PODANO W mm.

DRZWI - PRZEKRÓJE

29

w Kielcach
Al. IX Wieków Kielc 3
25-516 KIELCE

„GRAFOS" – Projektowanie i nadzór budowlany
PRACOWNIA PROJEKTOWA
ul. Langiewicza 16 26-130 Suchedniów

TEMAT	PROJEKT BUDOWLANY REMONTU KAPLICZKI ŚW. JANA NEPOMUCENA W SAMSONOWIE.		
ADRES	SAMSONÓW-CIĄGŁE, GMINA ZAGNAŃSK.		
TYTUŁ RYS.	DRZWI – SZCZEGÓŁY.		
SKALA: 1:2	DATA: VII 2006		NR RYS: 10.
	imię i nazwisko	nr upr	podpis
PROJEKTANT	tech. MAREK KWAŚNIEWSKI	KL-65/92 KL-66/92	
OPRACOWAŁ	tech. KRYSTYNA ZAGNIŃSKA		