



PRZEMOJ A-A
skala 1:10

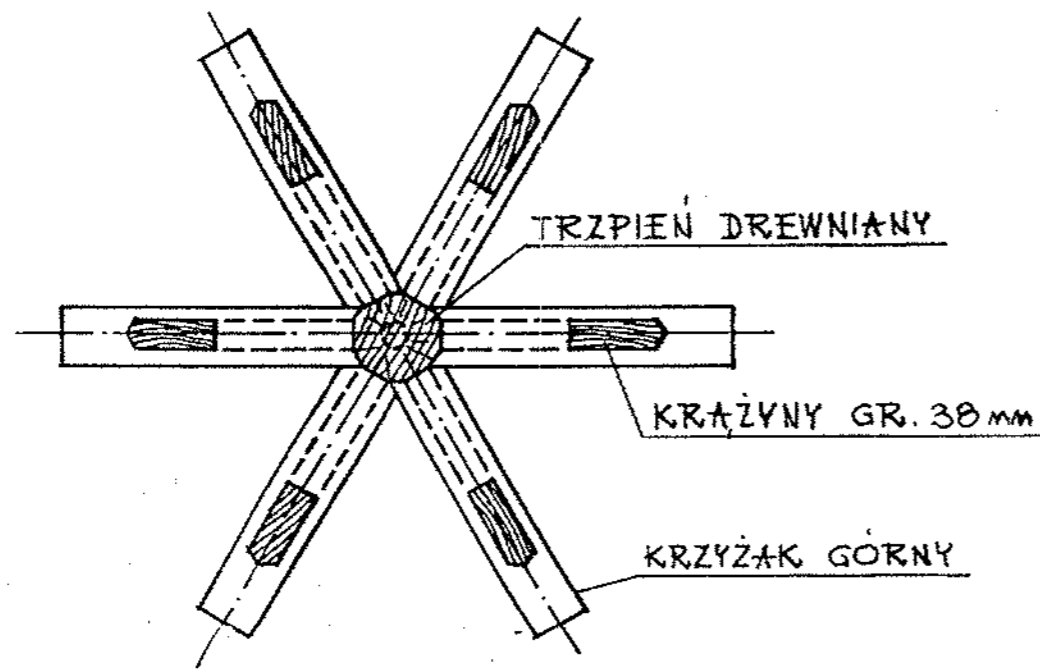

UWAGA:
ELEMENTY I SZCZEGÓŁY WIEŻY CZKI
WYKONAĆ WG. WYMIARÓW I WZORÓW
Z NATURY.

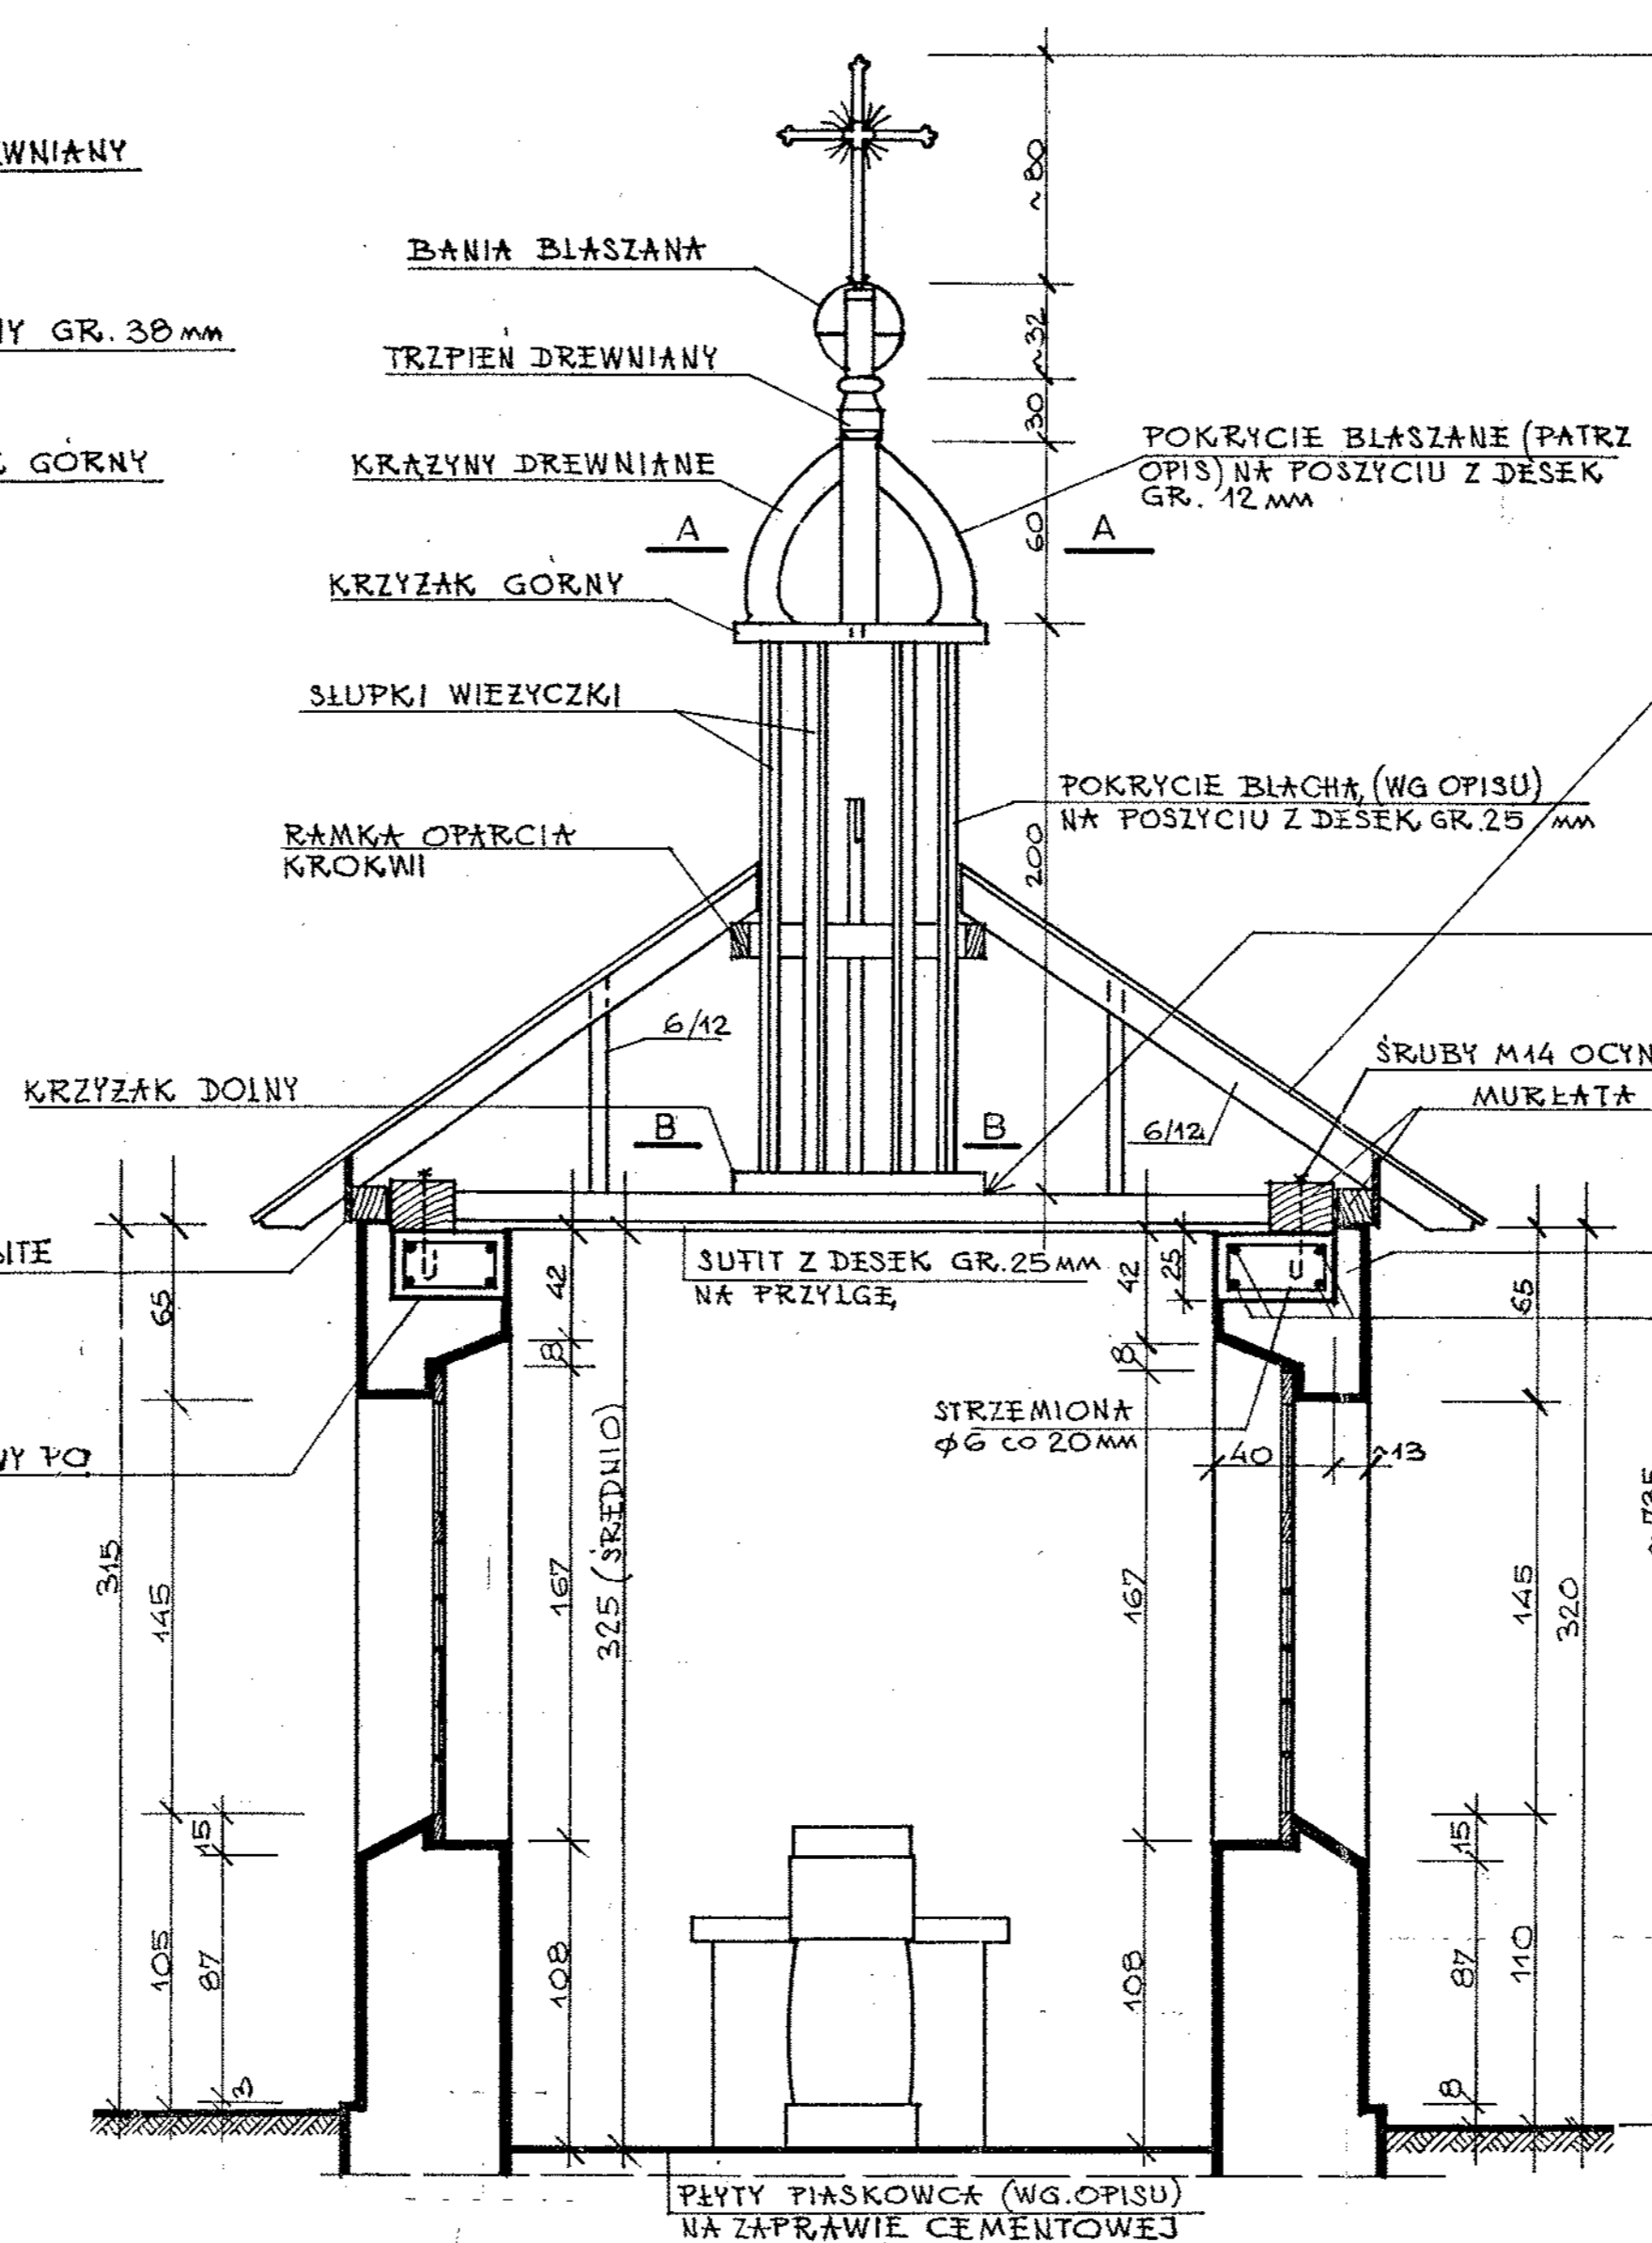

POKRYCIE GONTEM PODWOJNYM
ŁĄTY DREWNIANE MIN 5x5 cm
FOLIA ZE ZWISEM MIĘDZY KROKWIAMI
KROKWIE 6/12 cm

DREWNO IMPREGNOWAĆ W/G OPISU
TECHNICZNEGO.

NA BELKACH DŁOZYĆ POWAŁE Z DESEK GR. 25 mm
NA STYK. UŁOZYĆ FOLIE PAROPRZEPUSZCZALNĄ NA
CAŁEJ POWIERZCHNI PODDAŚZA. STYKI FOLII
USZCZELNIC TAŚMĄ ZALECANA PRZEZ PRODUCENTA


ŚRUBY M14 OCYNKOWANE ZABETONOWANE W WIENCIE CO 1 m
MURŁATA ŁĄCZONA Z BELKĄ ZA POMOCĄ KLAMER

KAMIEŃ SORTOWANE ZAŁANE Z WIENCIEM
4 Ø12 (34GS) ŁĄCZENIA
NA DŁUGOŚCI 60cm, OTULINY 3 cm

DESKI GR. 25 mm (NA PRZYLGĘ) PRZYBITE
DO MURŁATY NA CAŁYM OBWODZIE

WIENIEC ŻELBETOWY PO
CAŁYM OBWODZIE

PRZEMOJ B-B
skala 1:10

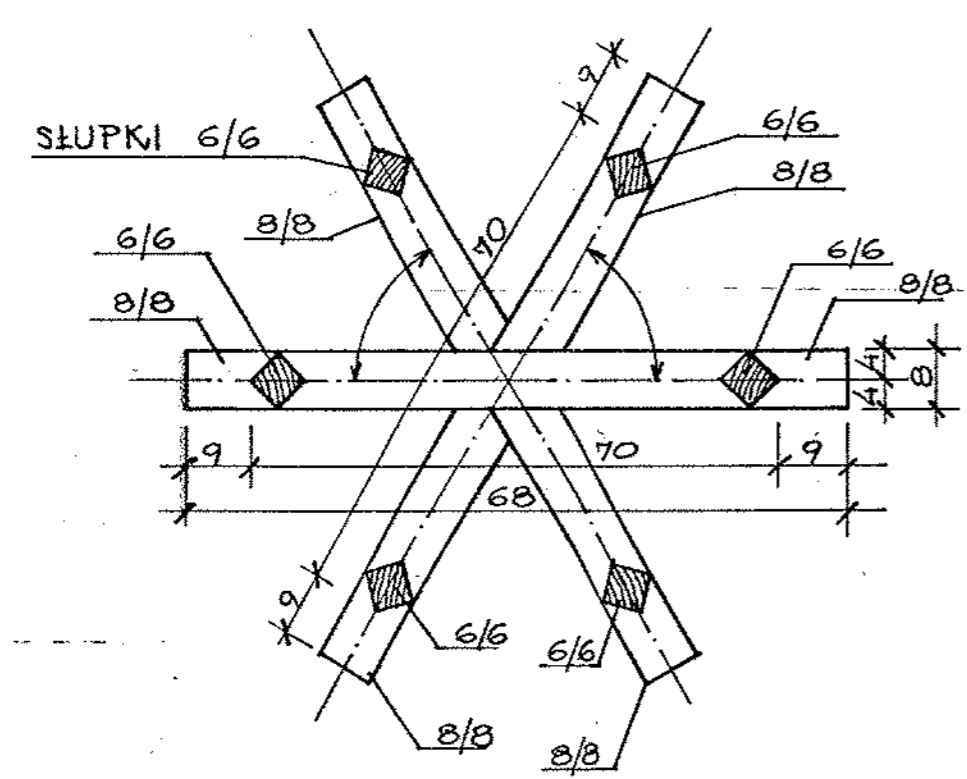

PRZEMOJ 1-1
skala 1:20

„GRAFOS” – Projektowanie i nadzór budowlany PRACOWNIA PROJEKTOWA ul. Langiewicza 16 26-130 Suchedniów			
TEMAT	PROJEKT BUDOWLANY REMONTU KAPLICZKI ŚW. JANA NEPOMUCENA W SAMSONOWIE		
ADRES	SAMSONÓW-CIAGŁE, GMINA ZAGNAŃSK		
TYTUŁ RYS.	PRZEMOJ 1-1		
SKALA: 1:25	DATA: VII 2006	NR RYS: 5.	
	imię i nazwisko	nr upr.	Podpis
PROJEKTANT	tech. MAREK KWAŚNIEWSKI	KL-65/92 KL-66/92	<i>[Signature]</i>
OPRACOWAŁ	tech. KRYSZYNA ZAGNIEWSKA		<i>[Signature]</i>