

UCHWAŁA Nr 14/2010  
Rady Gminy w Zagnańsku  
z dnia 19 stycznia 2010r.

w sprawie przystąpienia do sporządzenia zmiany Nr 3 w miejscowym planie zagospodarowania przestrzennego sołectwa Długojów na terenie gminy Zagnańsk

Na podstawie art. 18 ust. 2 pkt 15 ustawy z dnia 8 marca 1990 r. o samorządzie gminnym (tekst jednolity Dz. U. Nr z 2001 r. Nr 142, poz. 1591 ze zmianami), art. 14 ust. 1 i 2 w związku z art. 27 ustawy z dnia 27 marca 2003 r. o planowaniu i zagospodarowaniu przestrzennym (Dz. U. Nr 80, poz. 717 ze zmianami), Rada Gminy w Zagnańsku uchwala co następuje:

### § 1

1. Przystępuje się do sporządzenia zmiany Nr 3 w miejscowym planie zagospodarowania przestrzennego sołectwa Długojów, uchwalonym Uchwałą Nr 76/2006 Rady Gminy w Zagnańsku z dnia 11 września 2006r. w sprawie miejscowego planu zagospodarowania przestrzennego sołectwa Długojów, oraz Uchwałą Nr 16/V/2006 Rady Gminy w Zagnańsku z dnia 28 grudnia 2006r. w sprawie zmiany uchwały Nr 76/2006 Rady Gminy w Zagnańsku z dnia 11 września 2006r. w sprawie miejscowego planu zagospodarowania przestrzennego sołectwa Długojów na terenie gminy Zagnańsk (Dziennik Urzędowy Województwa Świętokrzyskiego Nr 233, poz. 2650 i 2658 z dnia 06 września 2006 roku) w granicach określonych w załączniku graficznym do niniejszej uchwały.
2. Przedmiotem zmiany w miejscowym planie zagospodarowania przestrzennego sołectwa Długojów będą ustalenia, o których mowa w art. 15 ust. 2 oraz w miarę potrzeb w art. 3 ustawy o planowaniu i zagospodarowaniu przestrzennym w zakresie dostosowania do występujących potrzeb z uwzględnieniem istniejącej funkcji obszaru objętego zmianą miejscowego planu zagospodarowania przestrzennego.
3. Załącznik graficzny stanowi integralną część uchwały.

### § 2



Wykonanie uchwały powierza się Wójtowi Gminy Zagnańsk.

### § 3

Uchwała wchodzi w życie z dniem podjęcia i podlega ogłoszeniu na tablicy ogłoszeń Urzędu Gminy w Zagnańsku.

PRZEWODNICZĄCA  
Rady Gminy  
*Justyna Ślewa*



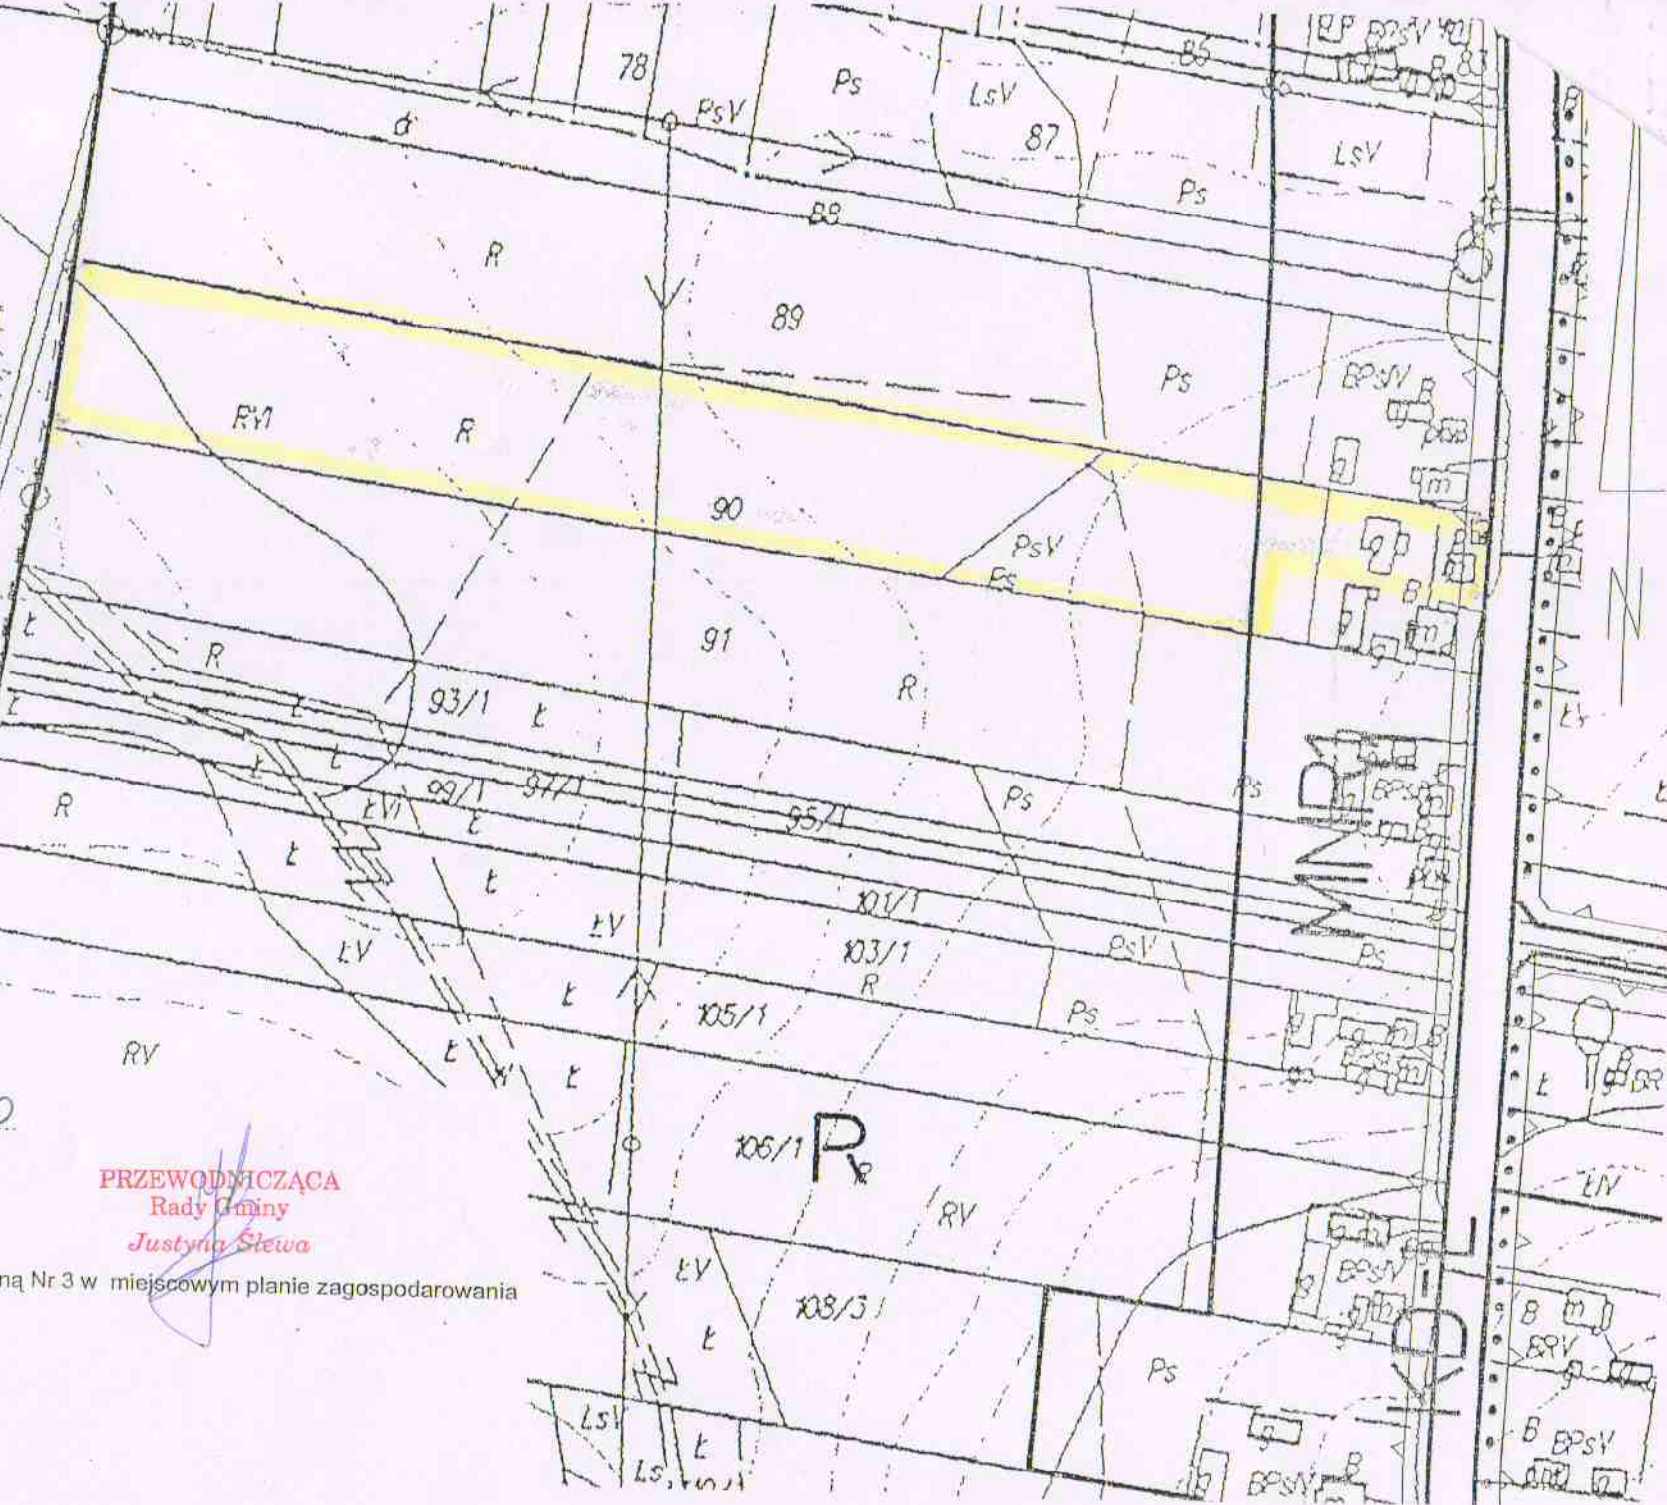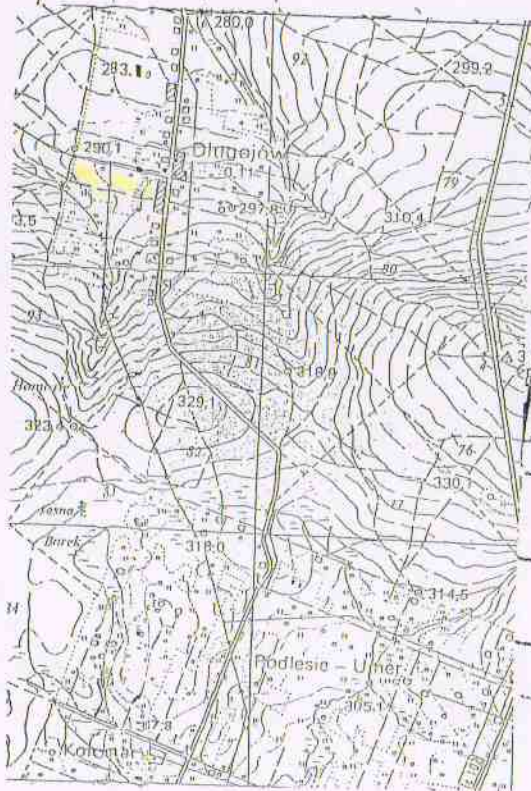

Załącznik graficzny do Uchwały Nr 14/2010

Rady Gminy w Zagnańsku

z dnia 19 stycznia 2010.

..... granica terenu objętego zmianą Nr 3 w miejscowym planie zagospodarowania przestrzennego sołectwa Długojów.

**PRZEWODNICZĄCA**  
 Rady Gminy  
*Justyna Stewa*

SKALA 1: 2 000