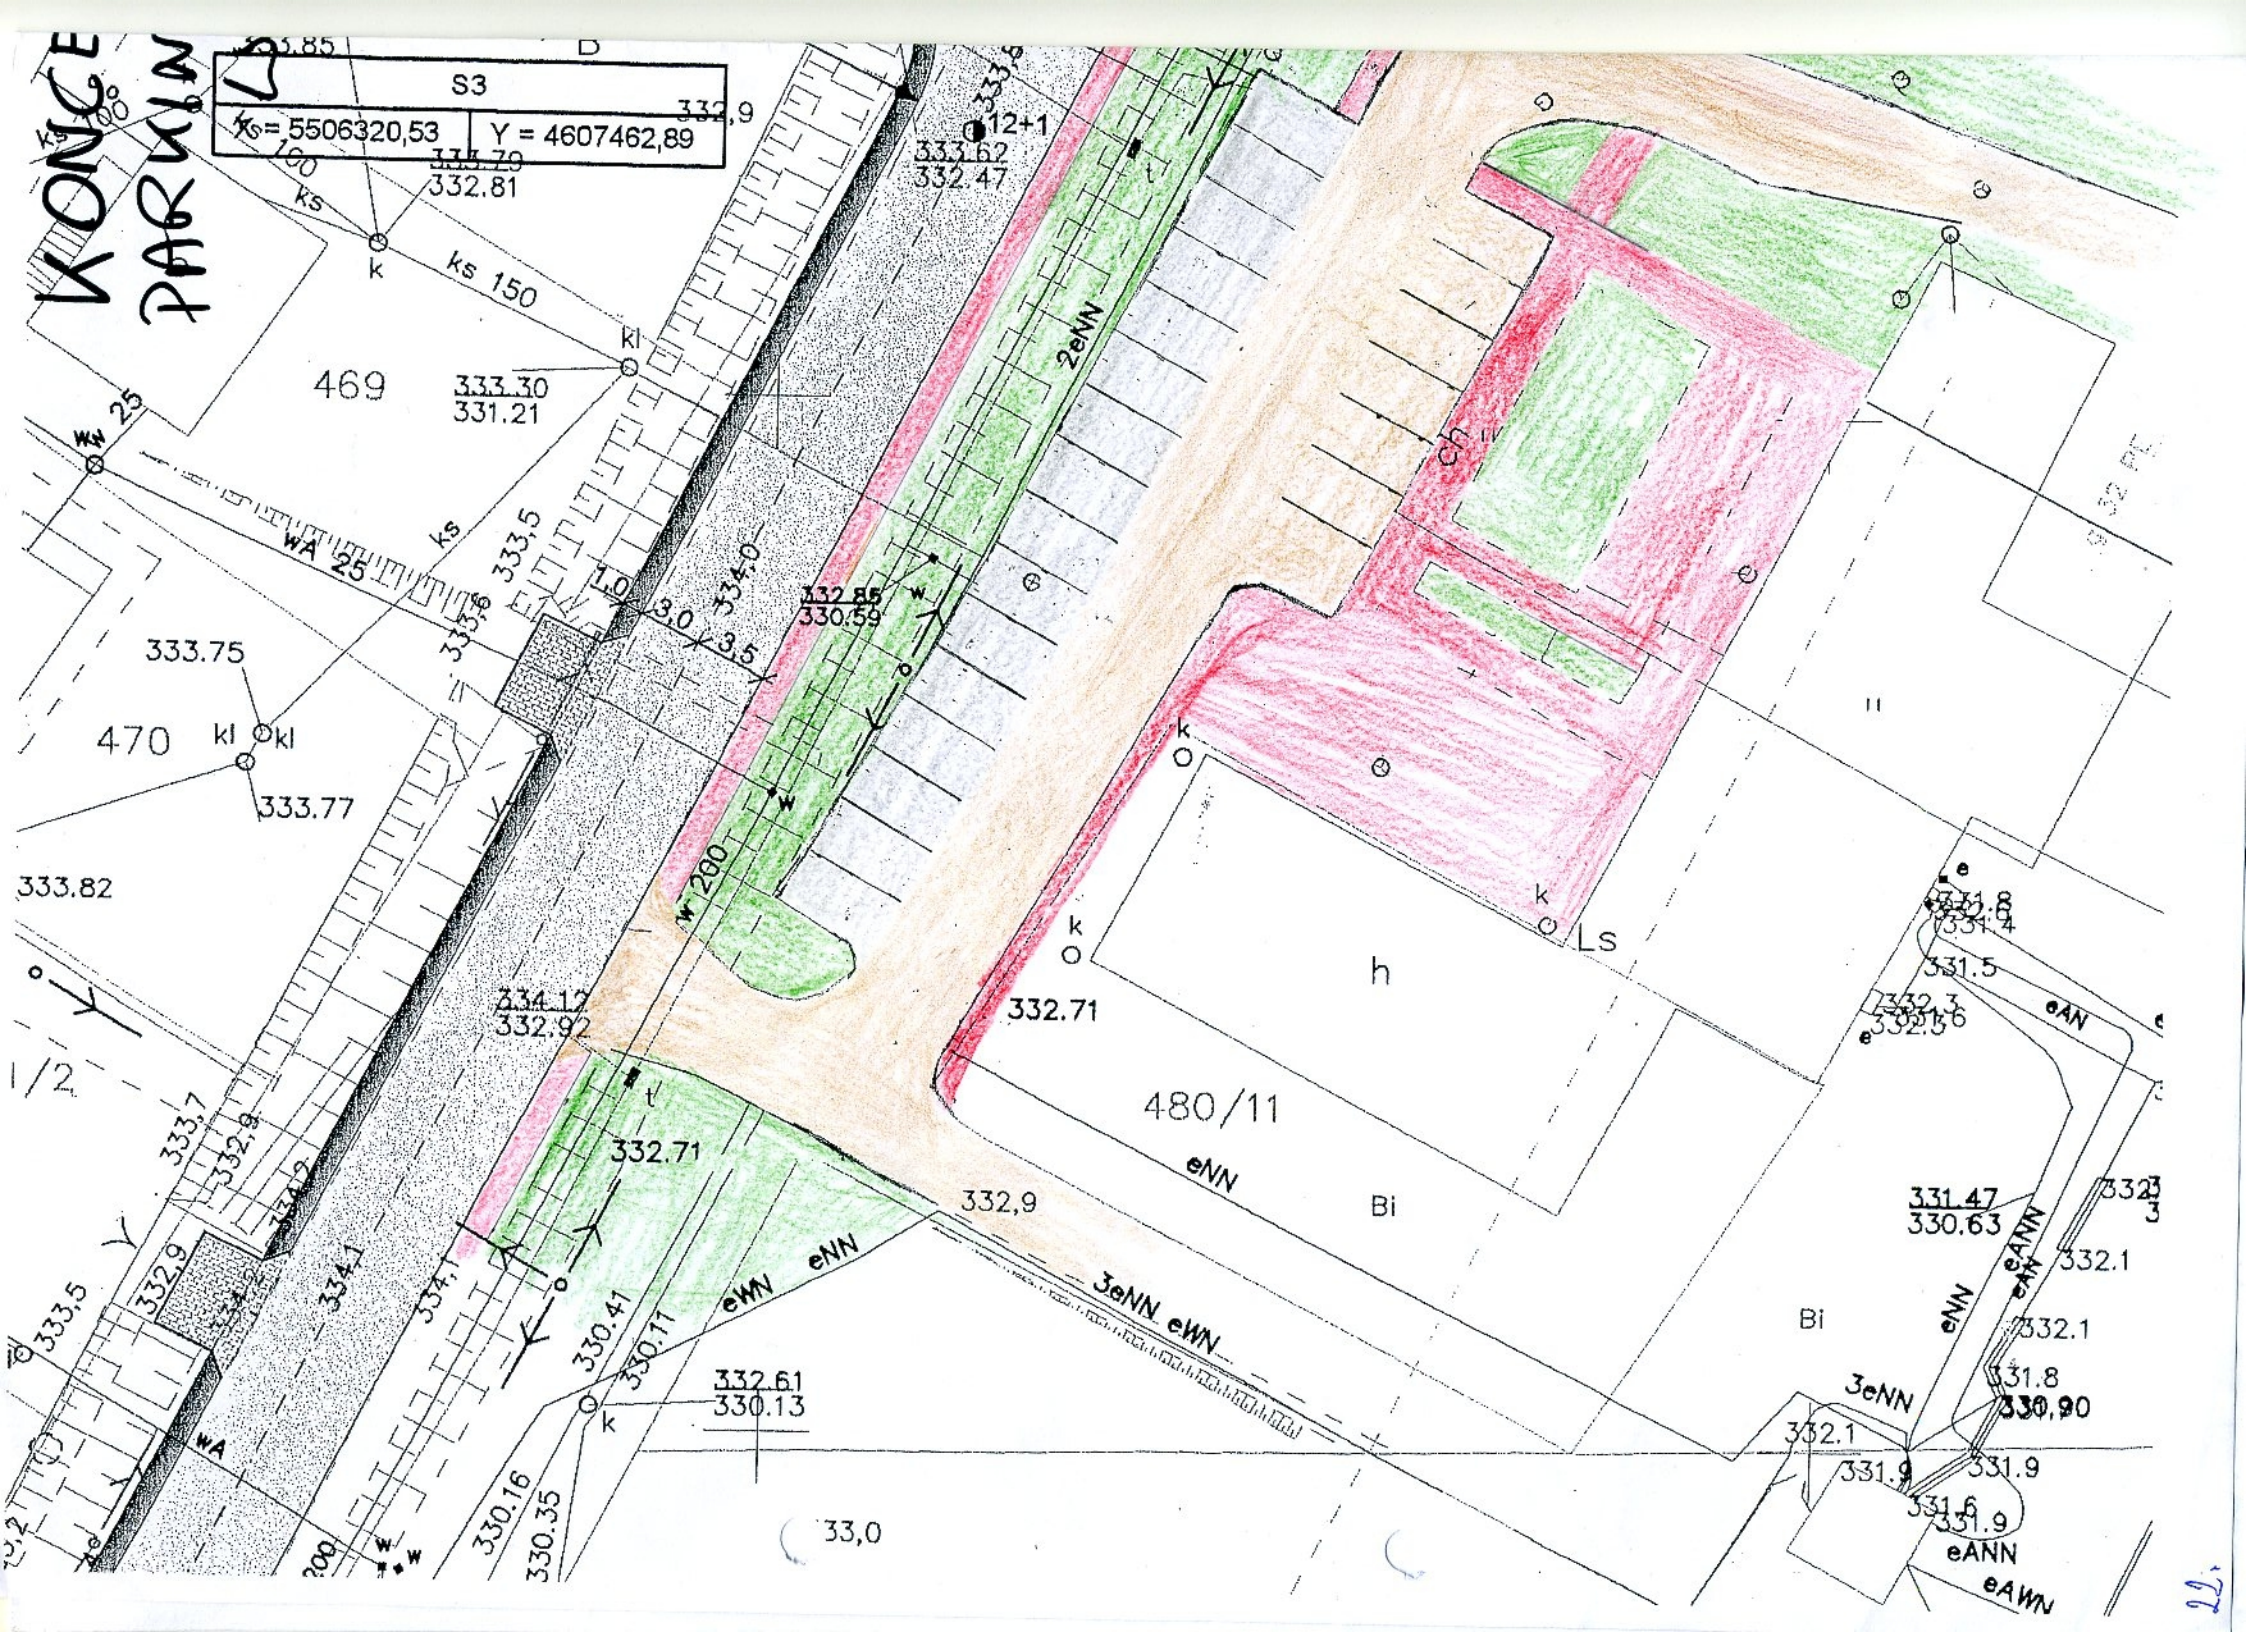
S3
Xs = 5506320,53
Y = 4607462,89
469
470
480/11
h
Ls
Bi
2eNN
3eNN eWN
eNN
eWN
eANN
eAWN
WA 25
ks 150
333.30
331.21
333.75
333.77
333.82
332.81
333.79
333.62
332.47
332.85
330.59
334.12
332.92
332.71
330.41
330.11
332.61
330.13
330.16
330.35
331.47
330.63
331.8
330.90
33,0

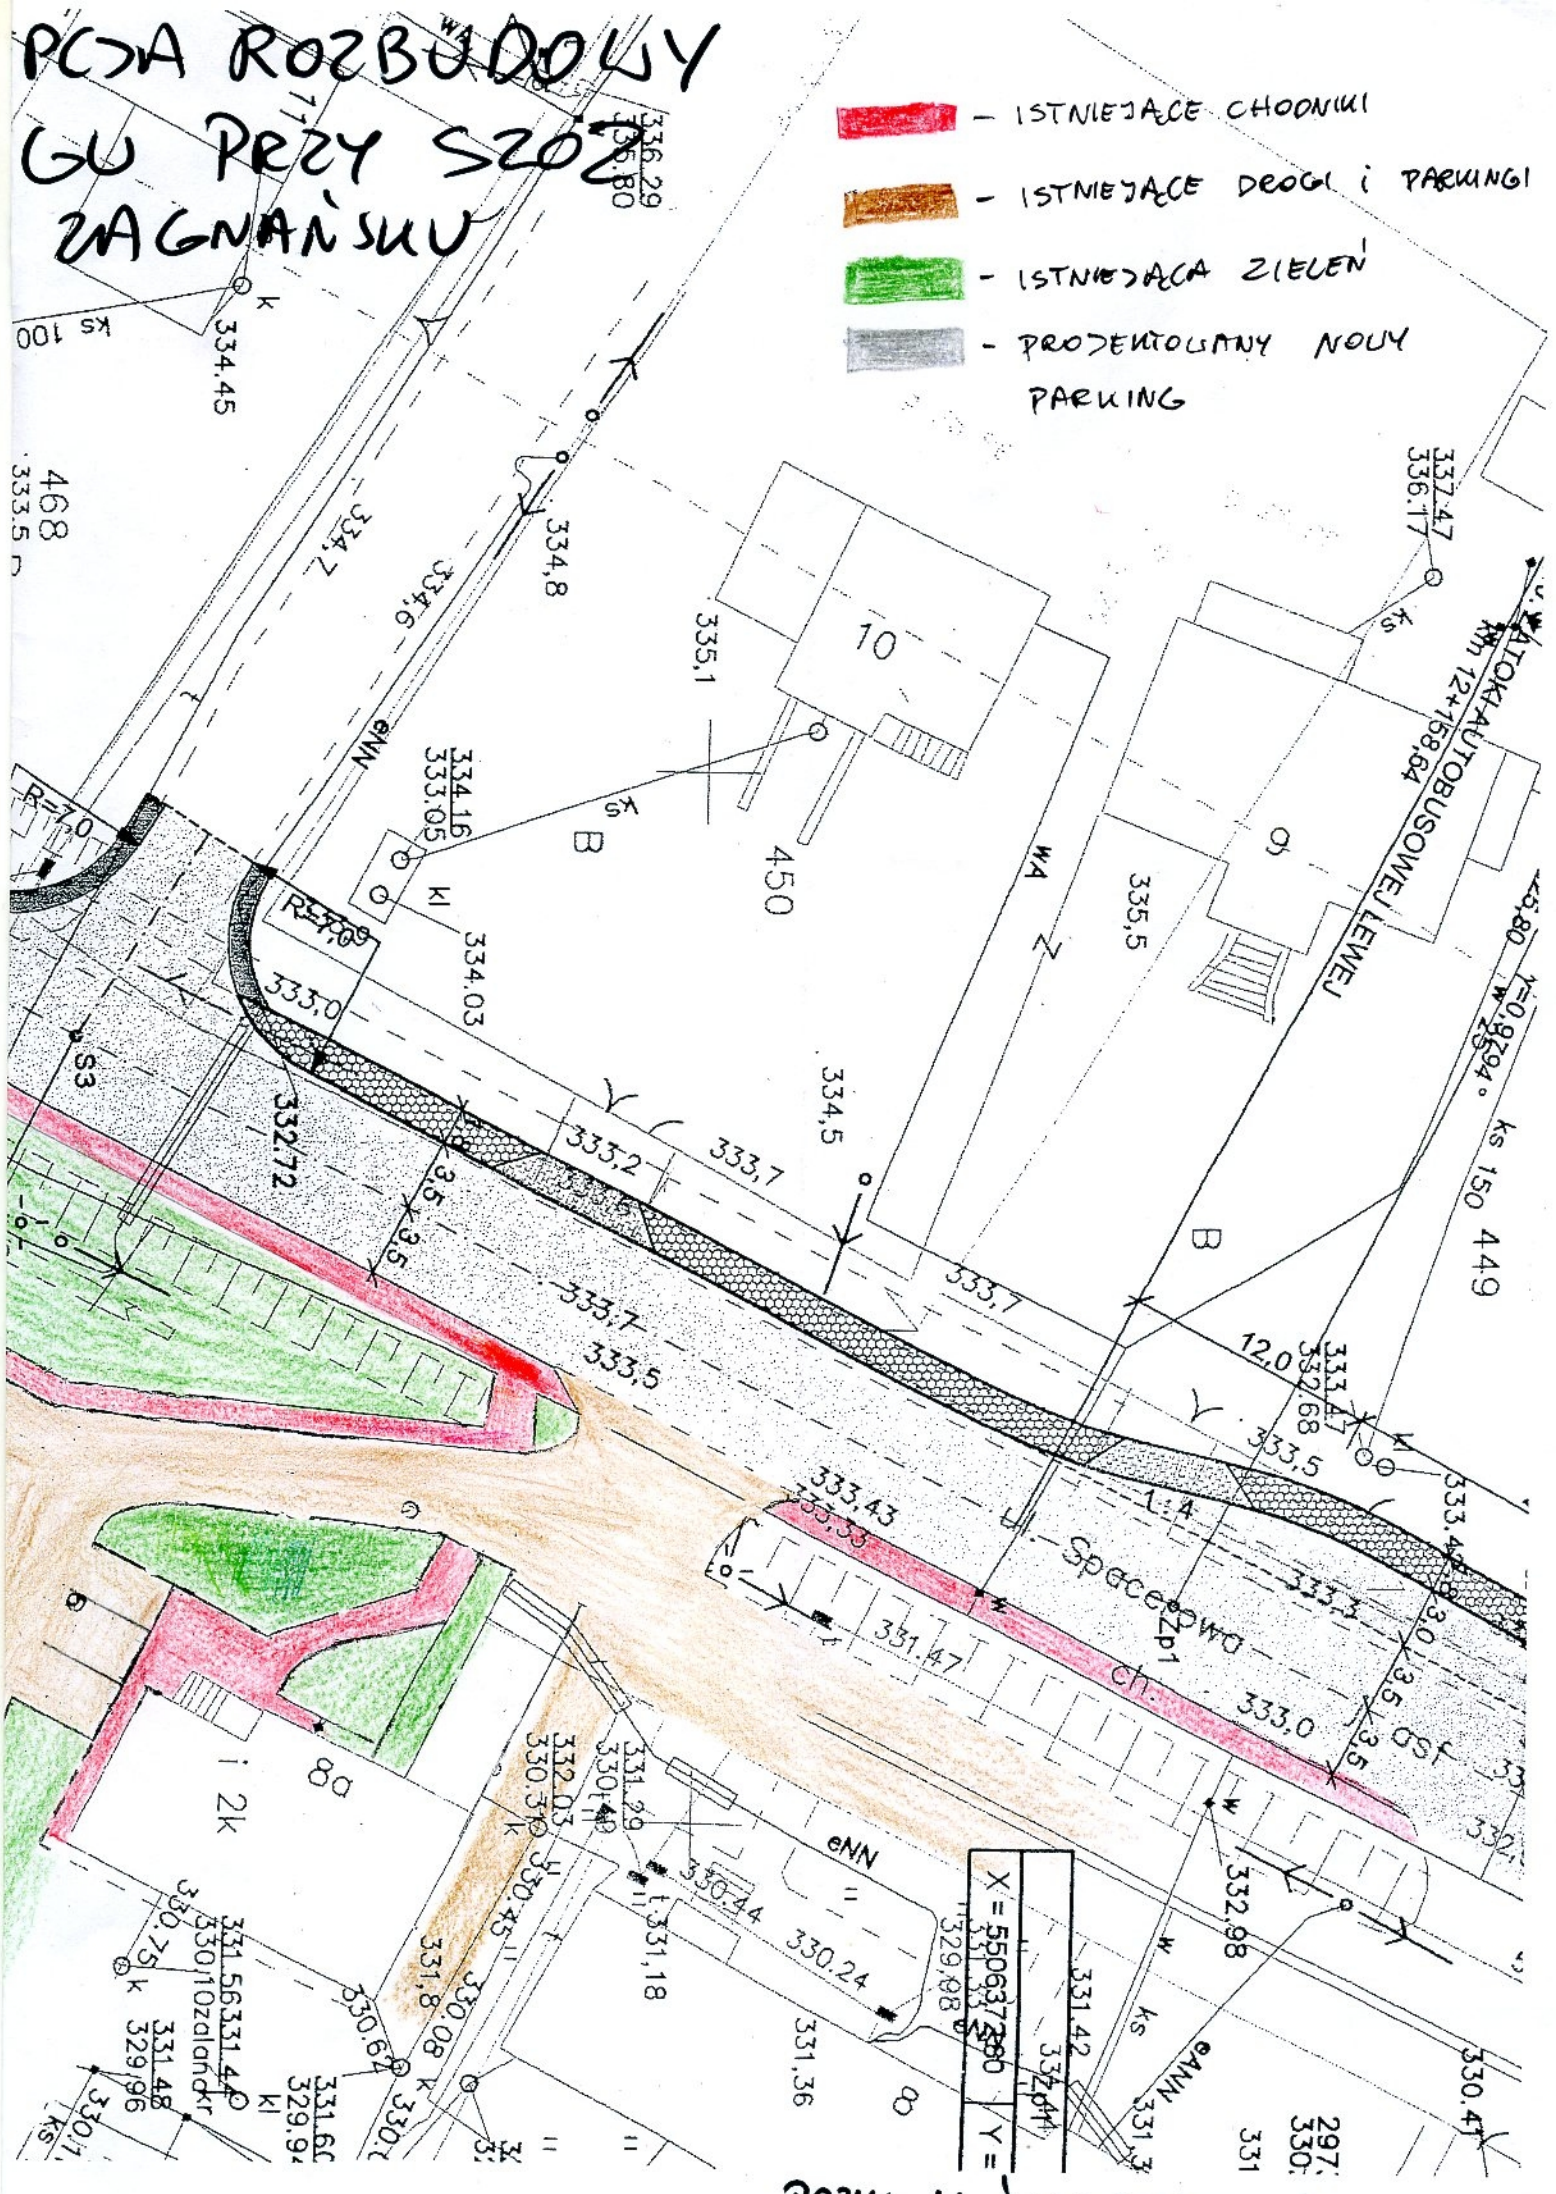
PODA ROZBUDOWY
GU PRZY SZOS
ZAGNAŃSKU
- ISTNIEJĄCE CHODNIKI
- ISTNIEJĄCE DROGI I PARKINGI
- ISTNIEJĄCA ZIELEŃ
- PROJEKTOWANY NOWY PARKING
ul. SPACEROWA
PRZYSTANEK AUTOBUSOWY LEMEJ
PRZYG. IJ. SLEFARSKI 25.05.2009r.