Profil podłużny ulicy Dęba Bartka

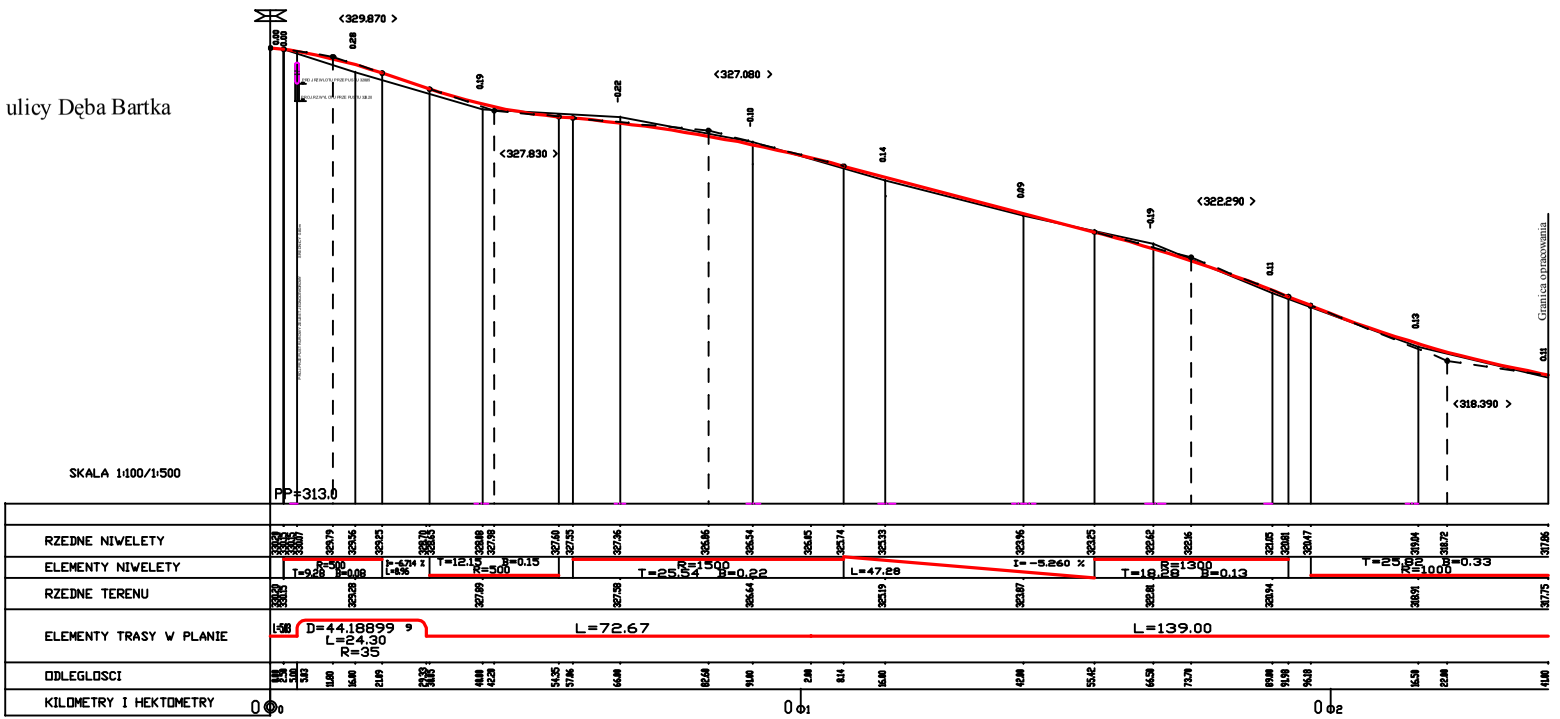

"GEO-PROJECT"
BIURO PROJEKTÓW I USŁUG TECHNICZNYCH
Spółka z o.o.
25 - 655 KIELCE ul. 1 - Maja 191, tel.(041) 346 21 85, fax. (041) 344 23 02

Nazwa obiektu budowlanego, adres:
BUDOWA DROGI GMINNEJ UL. DĘBA BARTKA I UL. BATKOWE WZGÓRZE W GMINIE ZAGNAŃSK

Symbol proj.: 7 - 16 / GPC / 05 - 02

Opracowanie:
PROJEKT ARCHITEKTONICZNO-BUDOWLANY
część 1 - branża drogowa

Rys. nr: 2.2

Nazwa rysunku: PROFIL PODŁUŻNY ULICY DĘBA BARTKA	Uprawnienia budowlane nr	Podpis	Skala: 1 : 100/500
Projektował:	inż. Wiesław Budzyński	4438/	
Opracował:	mgr inż. Tomasz Jończyk	-	Data: II. 2009
Sprawdził:	mgr inż. Wojciech Zygan	21/33	