Profil podłużny ulicy Bartkowe Wzgórze

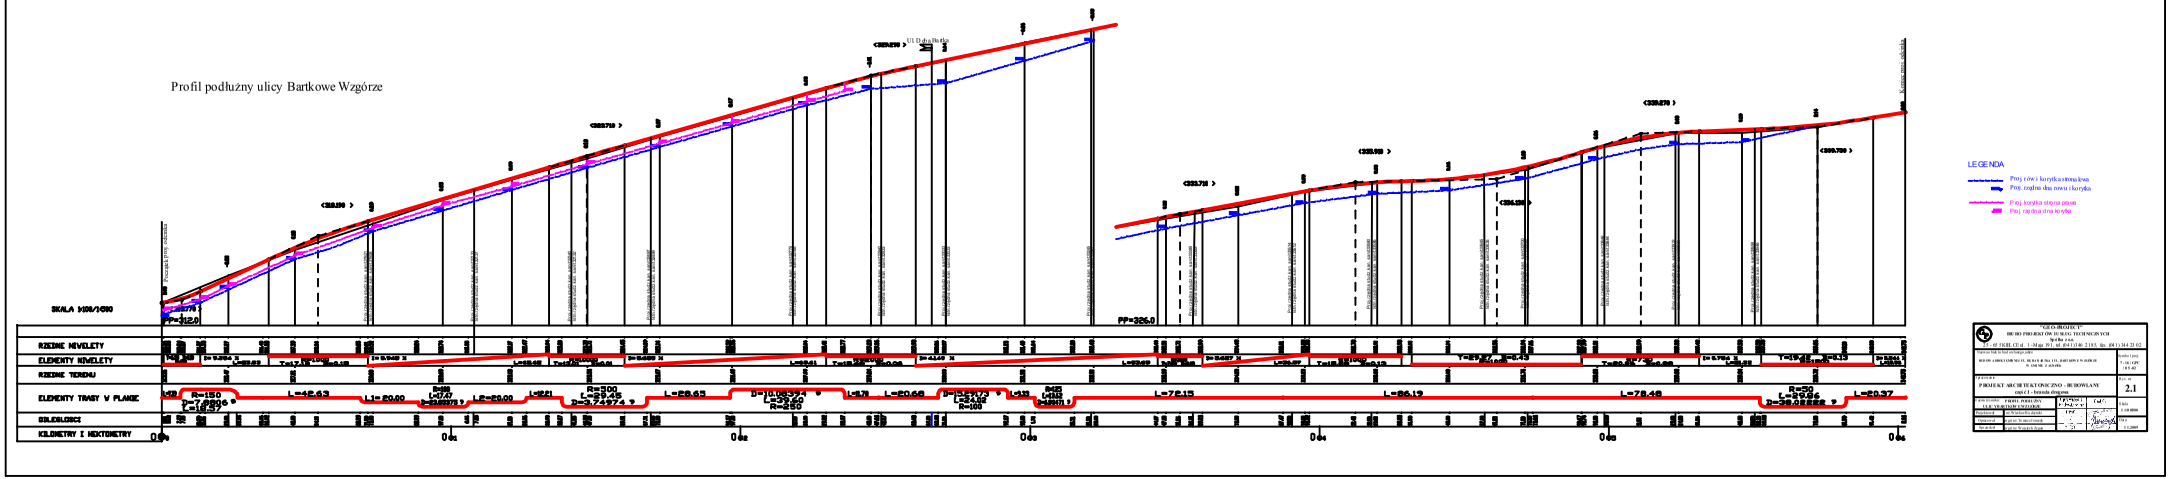

"GEO-BROLUX" BIURO PROJEKTOWE SŁUŻBY TECHNICZNYCH Spółka z o.o. 87-148 TUŁOWICE, Ul. 1 - Maja 89 tel. 054 0146 2183, fax. 054 0134 22 05			
Nazwa obiektu budowlanego: DROGA GMINNA ORAZ SIECI: SANITARNA, WODOCIĄGOWA, ELEKTRYCZNA, TELEFONICZNA, GAZOWA		Arkusz nr: 2.1	
Branża: PROJEKT ARCHITEKTONICZNO - BUDOWLANY część C1 - branża drogowa			
Imię i nazwisko projektanta:	PROJ. UPRAWNIONY: GRAŻYNA ZIELIŃSKA	Podpis projektanta:	Data:
Sprawdzający:	mgr inż. Grażyna Zielińska		
Zatwierdzający:	mgr inż. Grażyna Zielińska		
Skala:	1:100 / 1:500		