


# UL. DĘBA BARTKA

SKALA 1: 100

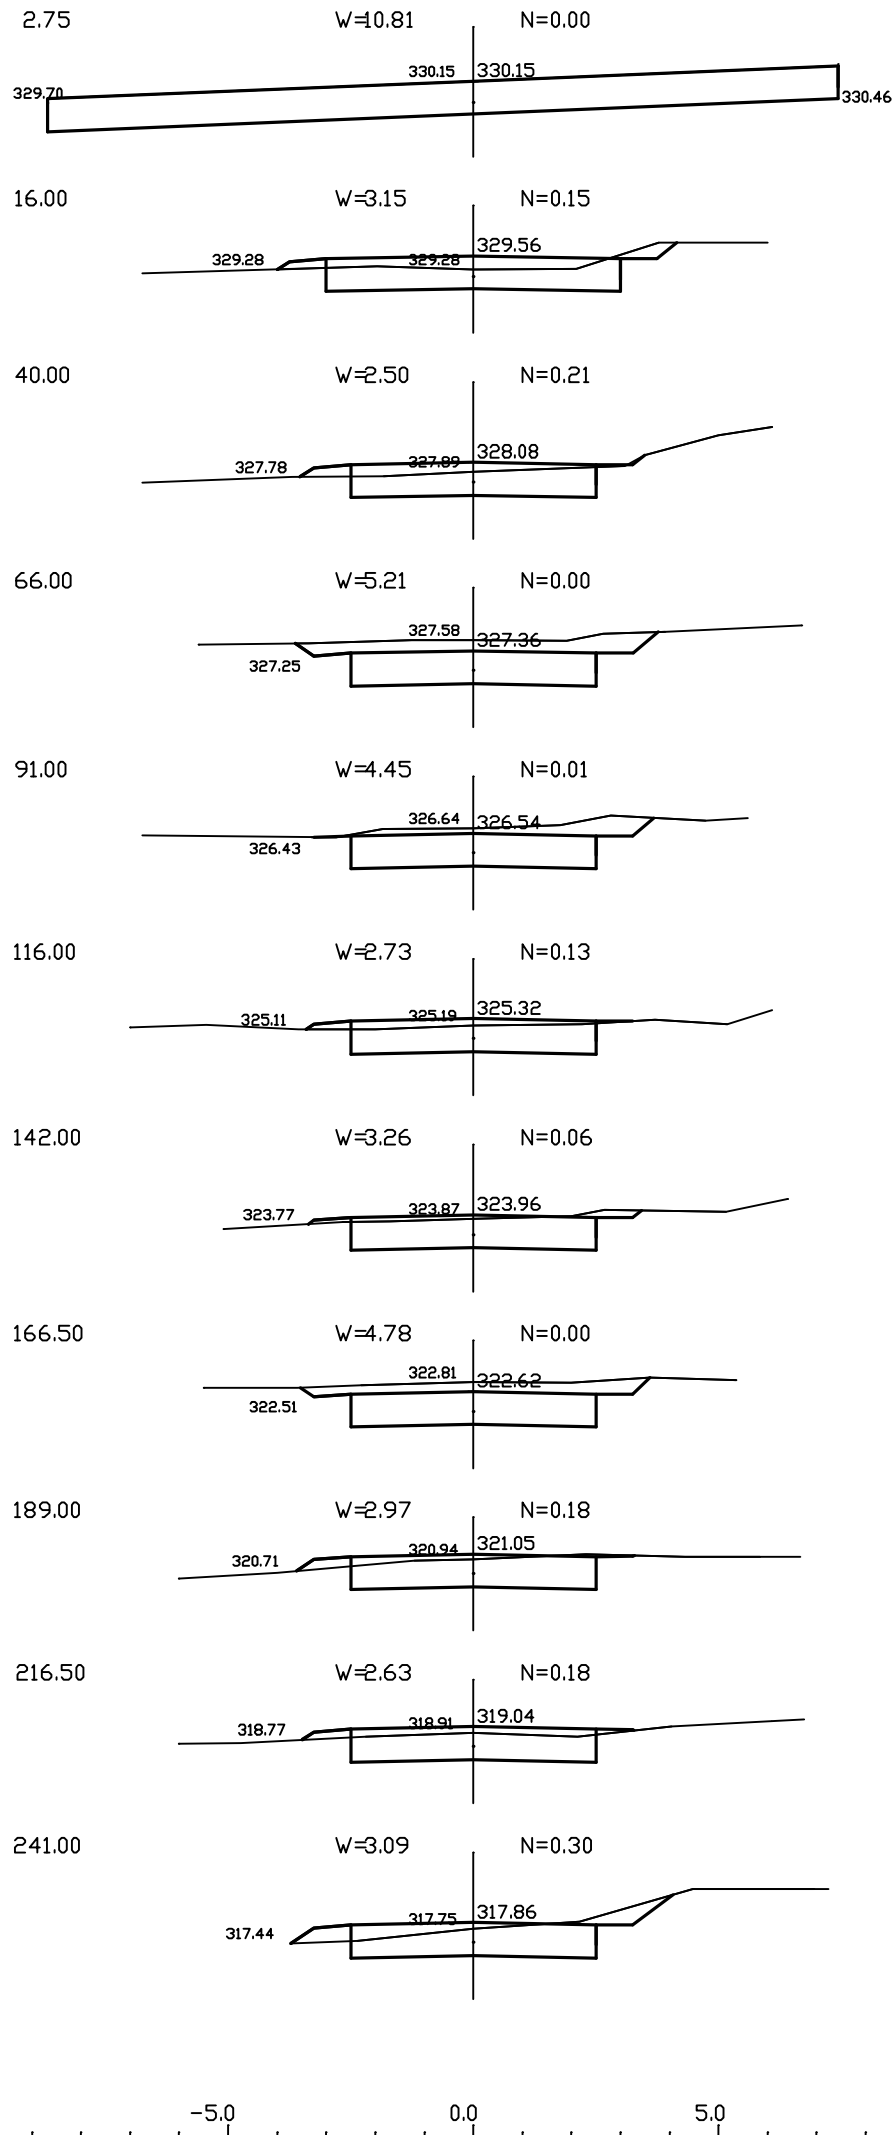

<p><b>"GEO-PROJECT"</b>  <b>BIURO PROJEKTOW I USŁUG TECHNICZNYCH</b>          Spółka z o.o.          25 - 655 KIELCE ul. 1 - Maja 191, tel. (041) 346 21 85, fax. (041) 344 23 02          Nazwa obiektu budowlanego, adres:          BUDOWA DRUGI GMINNEJ UL. DĘBA BARTKA I UL. BARTKOWE WZDORZE          W GMINIE ZAGÓRSK</p>				<p>Symbol proj.: 7-16/CPK /05-02</p>
<p>Opracowanie:  <b>PROJEKT ARCHITEKTONICZNO-BUDOWLANY</b>          część 1 - branża drogowa</p>				<p>Rys nr: <b>4.2</b></p>
<p>Nazwa rysunku:  <b>PRZEKROJE          POPRZECZNE ULICY DĘBA BARTKA</b></p>	<p>Uprawnienia          budowlane nr          44380</p>	<p>Podpis  </p>	<p>Skala:  <b>1 : 100</b></p>	
<p>Projektował:          mgr inż. Wiesław Budzyński</p>	<p>Data:          11.2009</p>	<p>Opracował:          mgr inż. Tomasz Joneczyk</p>	<p>Skontrolował:          mgr inż. Wojciech Zygmunt</p>	