DROGA BARTKOWE WZGÓRZE

SKALA 1:100

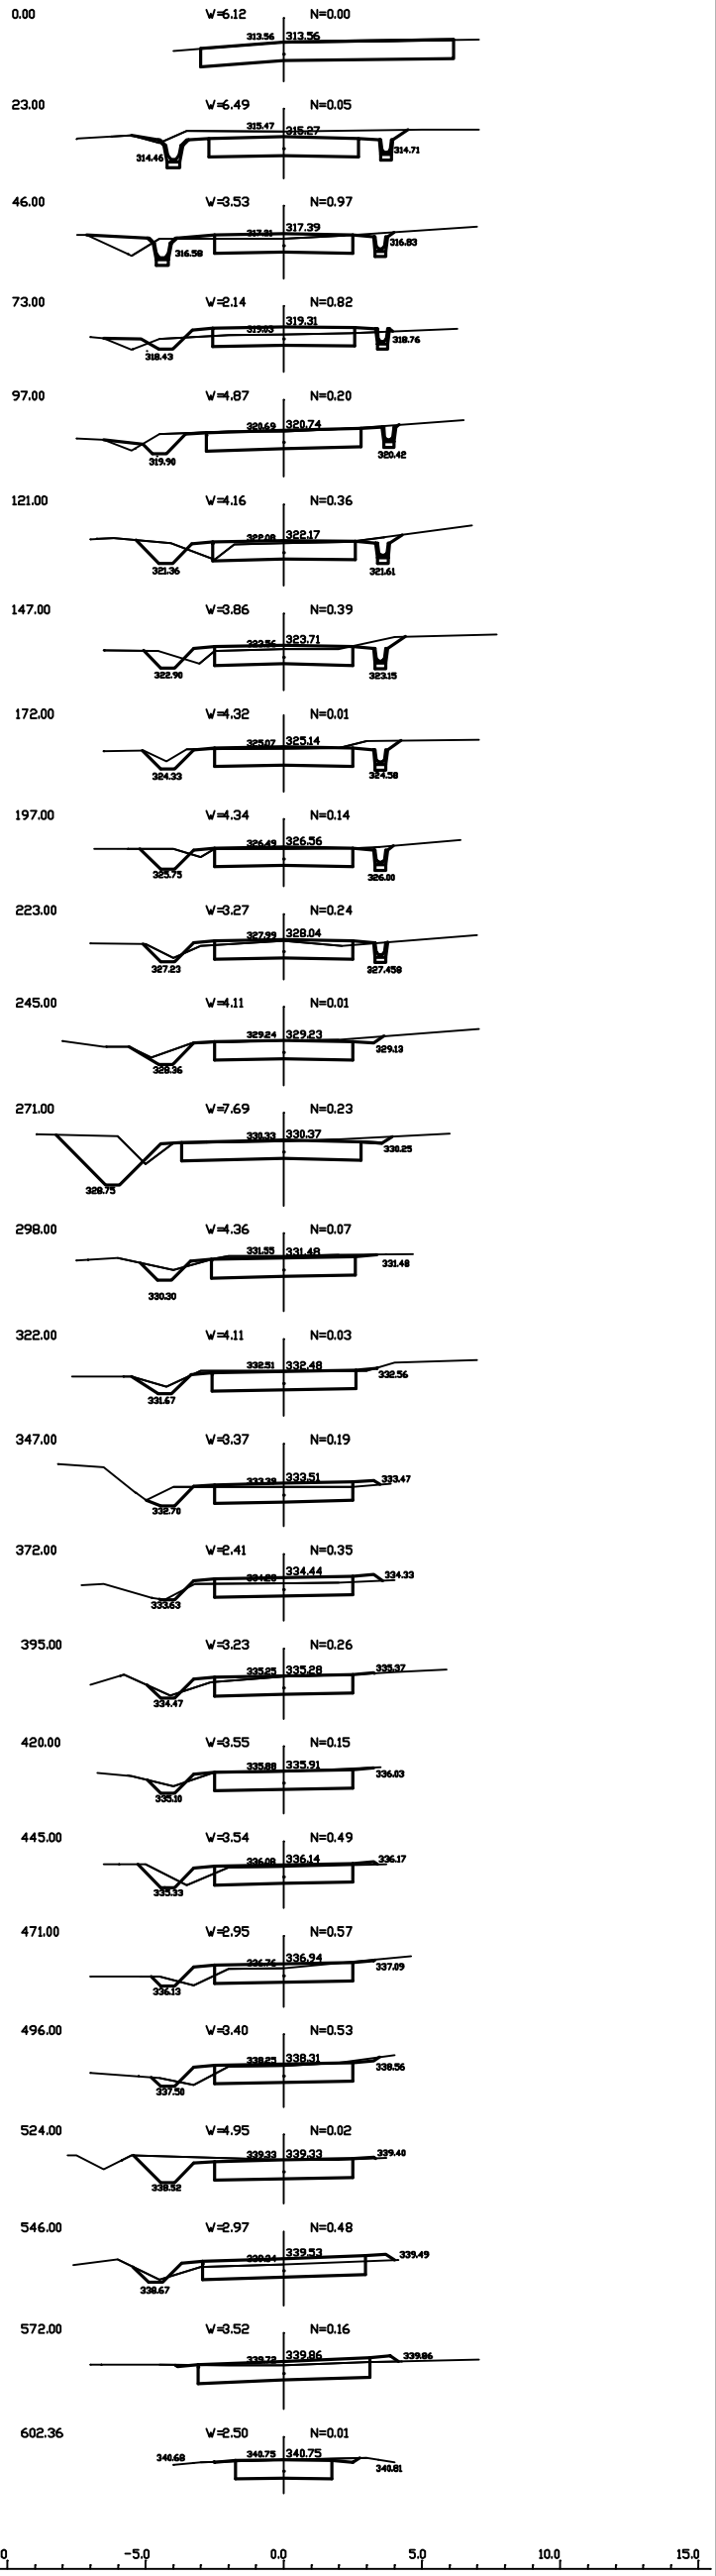

"GEO-PROJEKT"
BIURO PROJEKTÓW I USŁUG TECHNICZNYCH
Spółka z o.o.
25 - 655 KIELCE ul. 1 - Maja 191, tel. (041) 346 21 85, fax (041) 342 32 02

Symbol proj.: 7 - 16 / GPC / 05 - 02

Rys. nr: **4.1**

Skala: 1 : 100

Data: 11. 2009

Województwo: ŚWIĘTOKRZYSKIE

Powiat: kielecki

Gmina: MIEDZIANA GÓRA

Miejscowość: BARTKOWE WZGÓRZE

PROJEKT ARCHITEKTONICZNO - BUDOWLANY

część 1 - branża drogowa

Nazwa i numer: PRZEKROJE

POPRZECZNE I LUCY BARTKOWY WZGÓRZE

Projektował: mgr inż. Wiesław Bedyński

Opracował: mgr inż. Tomasz Łoszyk

Sprawdził: mgr inż. Wojciech Zając

Uprawnienia budowlane nr: 4385 / 71/83

Podpis