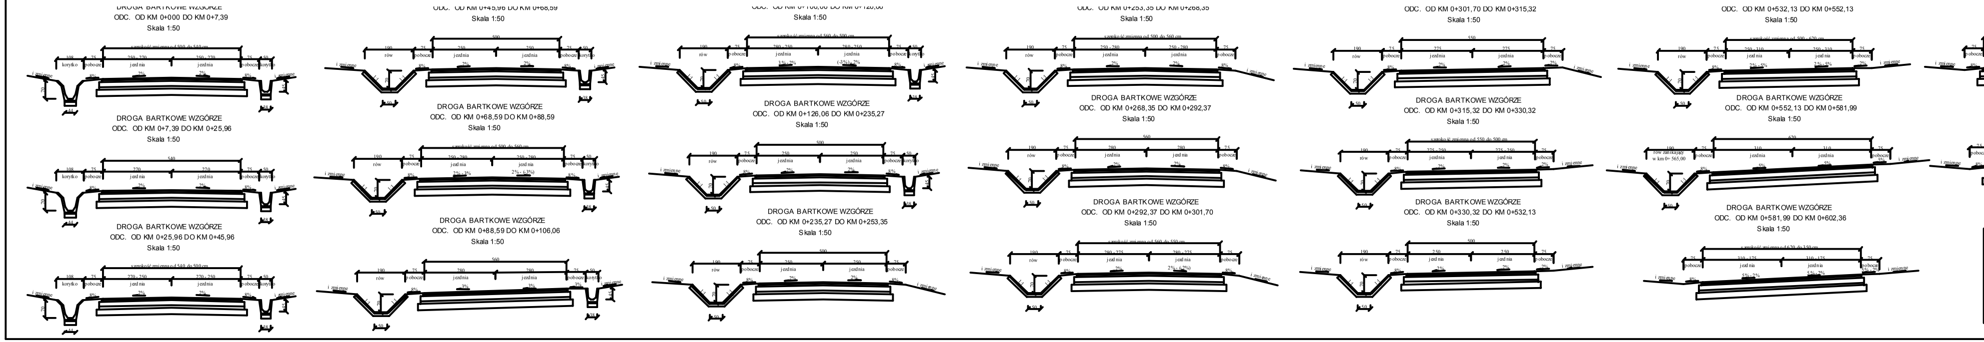

"GEO-PROJECT"
BIURO PROJEKTÓW I USŁUG TECHNICZNYCH
Spółka z o.o.
25 - 655 KIELCE ul. 1 - Maja 191, tel. (041)3462185,fax.(041)3442302

Nazwa obiektu budowlanego, adres: [redacted]	Symbol proj.: 7-16 /GPC /05-02
Opracowanie: PROJEKT ARCHITEKTONICZNO - BUDOWLANY część 1 - branża drogowa	Rys. nr: 3.1
Nazwa rysunku: PRZEKROJE NORMALNE	Skala: 1:100
Projektował: inż. Wiesław Budzyński	
Opracował: mgr inż. Tomasz Jończyk	Data: 11.2009
Sprawdził: mgr inż. Wojciech Zygan	