




**PRZEKROJE KONSTRUKCYJNE**  
**SZCZEGÓŁ KONSTRUKCYJNY**  
**KONSTRUKCJA NOWEJ NAWIERZCHNI ( UL. BARTKOWE WZGÓRZE ORAZ UL. DĘBA BARTKA)**  
 Skala 1:20

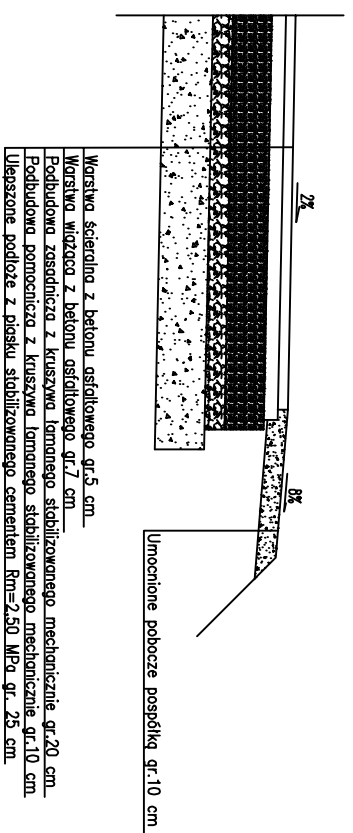


**KONSTRUKCJA NAWIERZCHNI ZJAZDU**  
 DO POSESJI  
 Skala 1:20

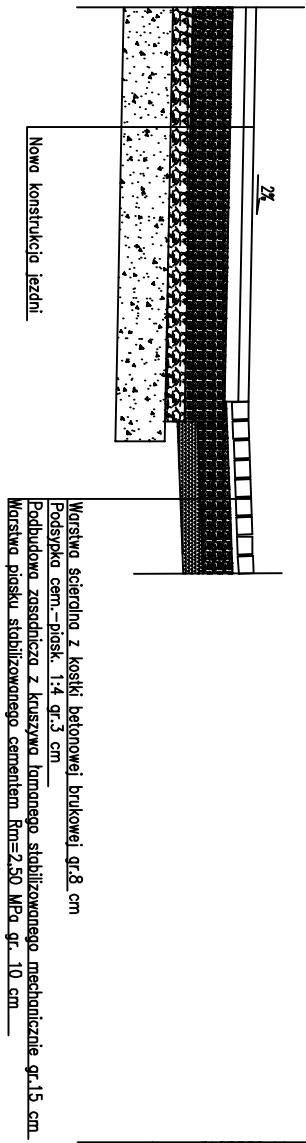


**SZCZEGÓŁ KONSTRUKCYJNY**  
**ODWODNIENIA ODCINKA (UL. DĘBA BARTKA)**  
**PO STRONIE PRAWEJ OD KM 0+090.00 DO KM 0+241.00**  
 Skala 1:20

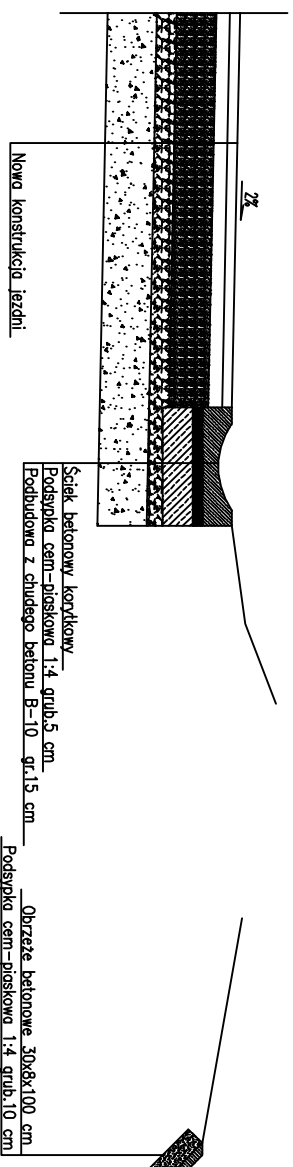


**SZCZEGÓŁ KONSTRUKCYJNY**  
**ODWODNIENIA ODCINKA (UL. BARTKOWE WZGÓRZE)**  
**PO STRONIE PRAWEJ OD KM 0+050.00 DO KM 0+236.00**  
 Skala 1:20

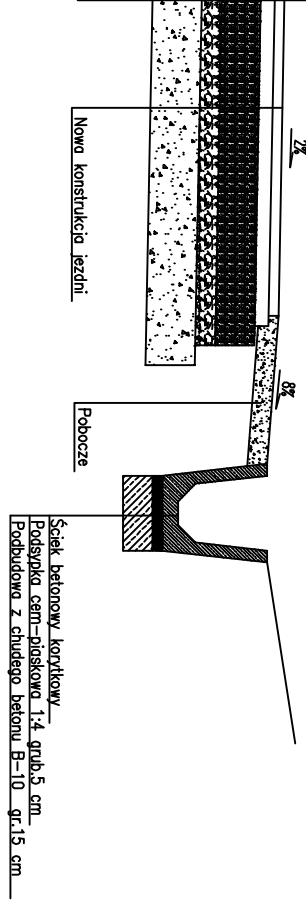

**SZCZEGÓŁ KONSTRUKCYJNY**  
**ODWODNIENIA ODCINKA (UL. BARTKOWE WZGÓRZE)**  
**PO STRONIE PRAWEJ OD KM 0+0.00 DO KM 0+46.50**  
 Skala 1:20

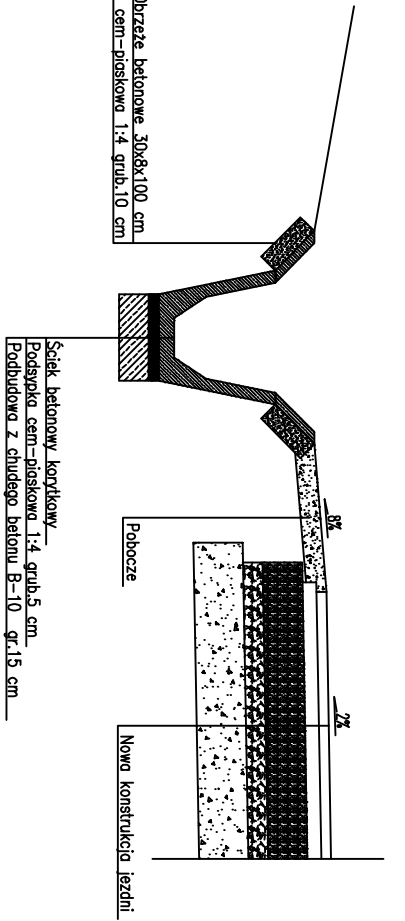

 <b>"GEO-PROJECT"</b> BIURO PROJEKTÓW ILSLIG TECHNICZNYCH Spółka z o.o. 25 - 655 KIEŁCE ul. 1 - Młpa 191, tel (041) 346 21 85, fax (041) 344 23 02 Numer obiektu budowlanego, adres: BUDOWA BUDOWI GOSPODARSTWA W ODCINKU UL. BARTKOWE WZGÓRZE W GMINIE ZAGANÓW		Symbol proj.: 7-16/GP /05-02
Opisanie: <b>PROJEKT ARCHITEKTONICZNO-BUDOWLANY</b> część 1 - Brama drogową		Rys nr: <b>3.2</b>
Nazwa symulacji: <b>PRZEKROJE KONSTRUKCYJNE</b>	Uprawnienia: Inżynier w I stopniu	Stan: 1:20
Projektant: mgr inż. Tomasz Januszek	Data: 11.2009	
Opracował: mgr inż. Wojciech Zygmunt		