




# Widok z przodu

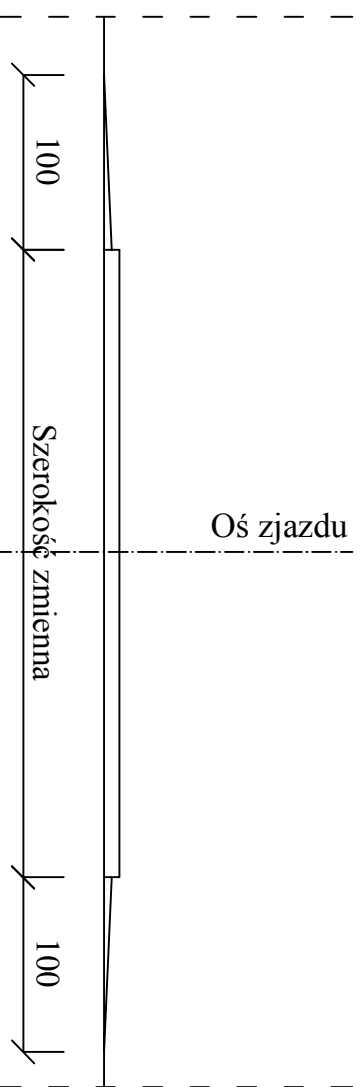



# Przekrój A - A

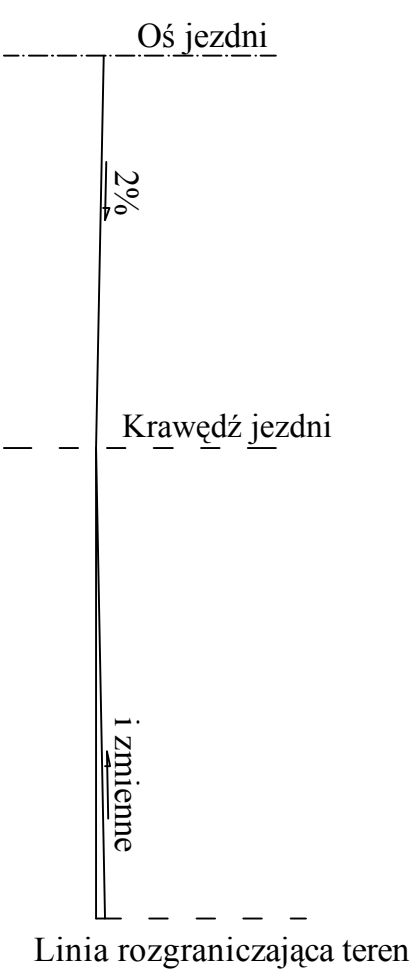
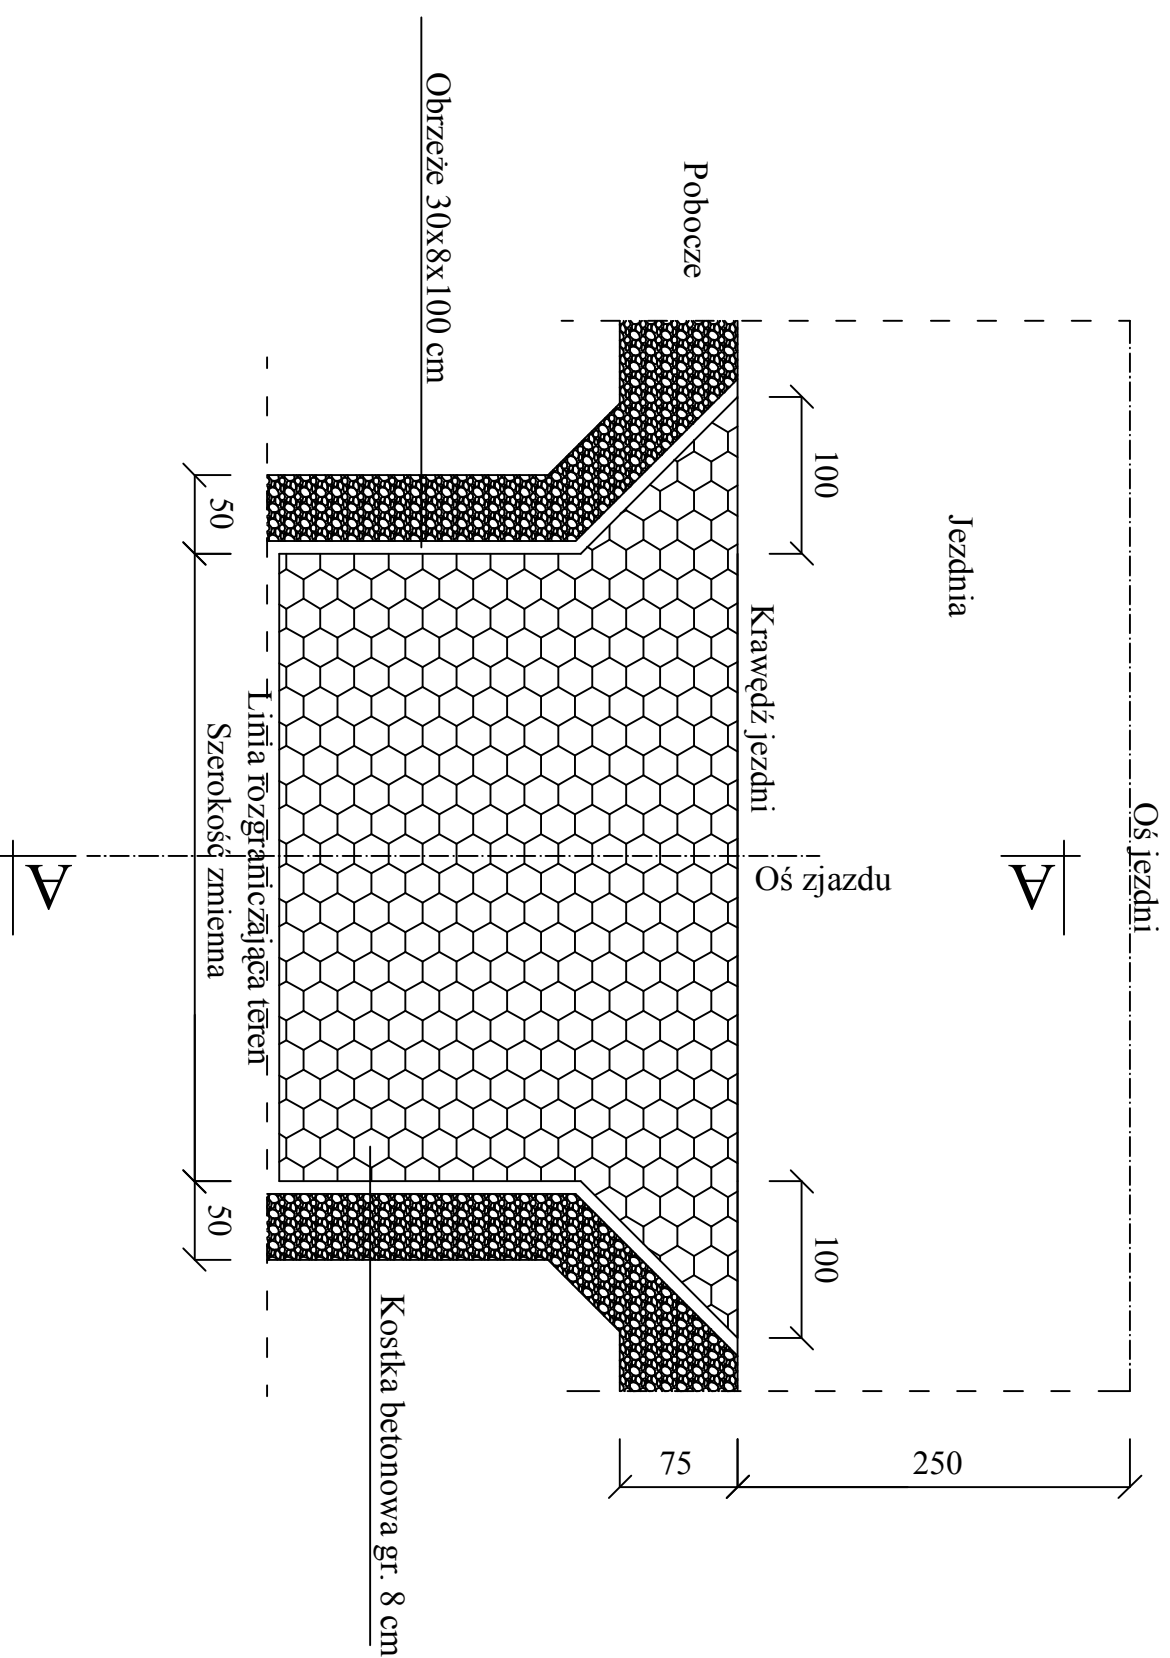
# Widok z góry



<p align="center">  <b>"GEO-PROJECT"</b>  <b>BIURO PROJEKTÓW I USŁUG TECHNICZNYCH</b>                  Spółka z o.o.                  25 - 655 KIELCE ul. 1 - Maja 191, tel. (041) 346 21 85, fax: (041) 344 23 02                  Nazwa obiektu budowlanego, adres:  <b>BUDOWA DRUGI GMINNEJ UL. DĘBA BARTKA I UL. BARTKOWE WZGÓRZE</b>                  W GMINIE ZAGNAŃSK             </p>				Symbol proj.: <b>7 - 16 / GPC</b> <b>/ 05 - 02</b>	
Opracowanie: <b>PROJEKT ARCHITEKTONICZNO - BUDOWLANY</b> część 1 - branża drogowa				Rys. nr: <b>6</b>	
Nazwa rysunku: <b>PRZEKROJE WJAZDÓW</b>		Uprawnienia budowlane nr <b>44/80</b>		Podpis 	
Projektował: inż. Wiesław Budzyński		-		Skala: <b>1 : 50</b>	
Opracował: mgr inż. Tomasz Joneczyk		-		Data: <b>11. 2009</b>	
Sprawdził: mgr inż. Wojciech Zygan		71/83		-	