


OZNACZENIA:

- projektowana droga
- ZR2 projektowane złącze równoległe
- projektowana rura ochronna
- A110PS - 6,0mb istniejący kabel telefoniczny
- *-*-*-* kabel telefoniczny do likwidacji
- - - - projektowany kabel telefoniczny

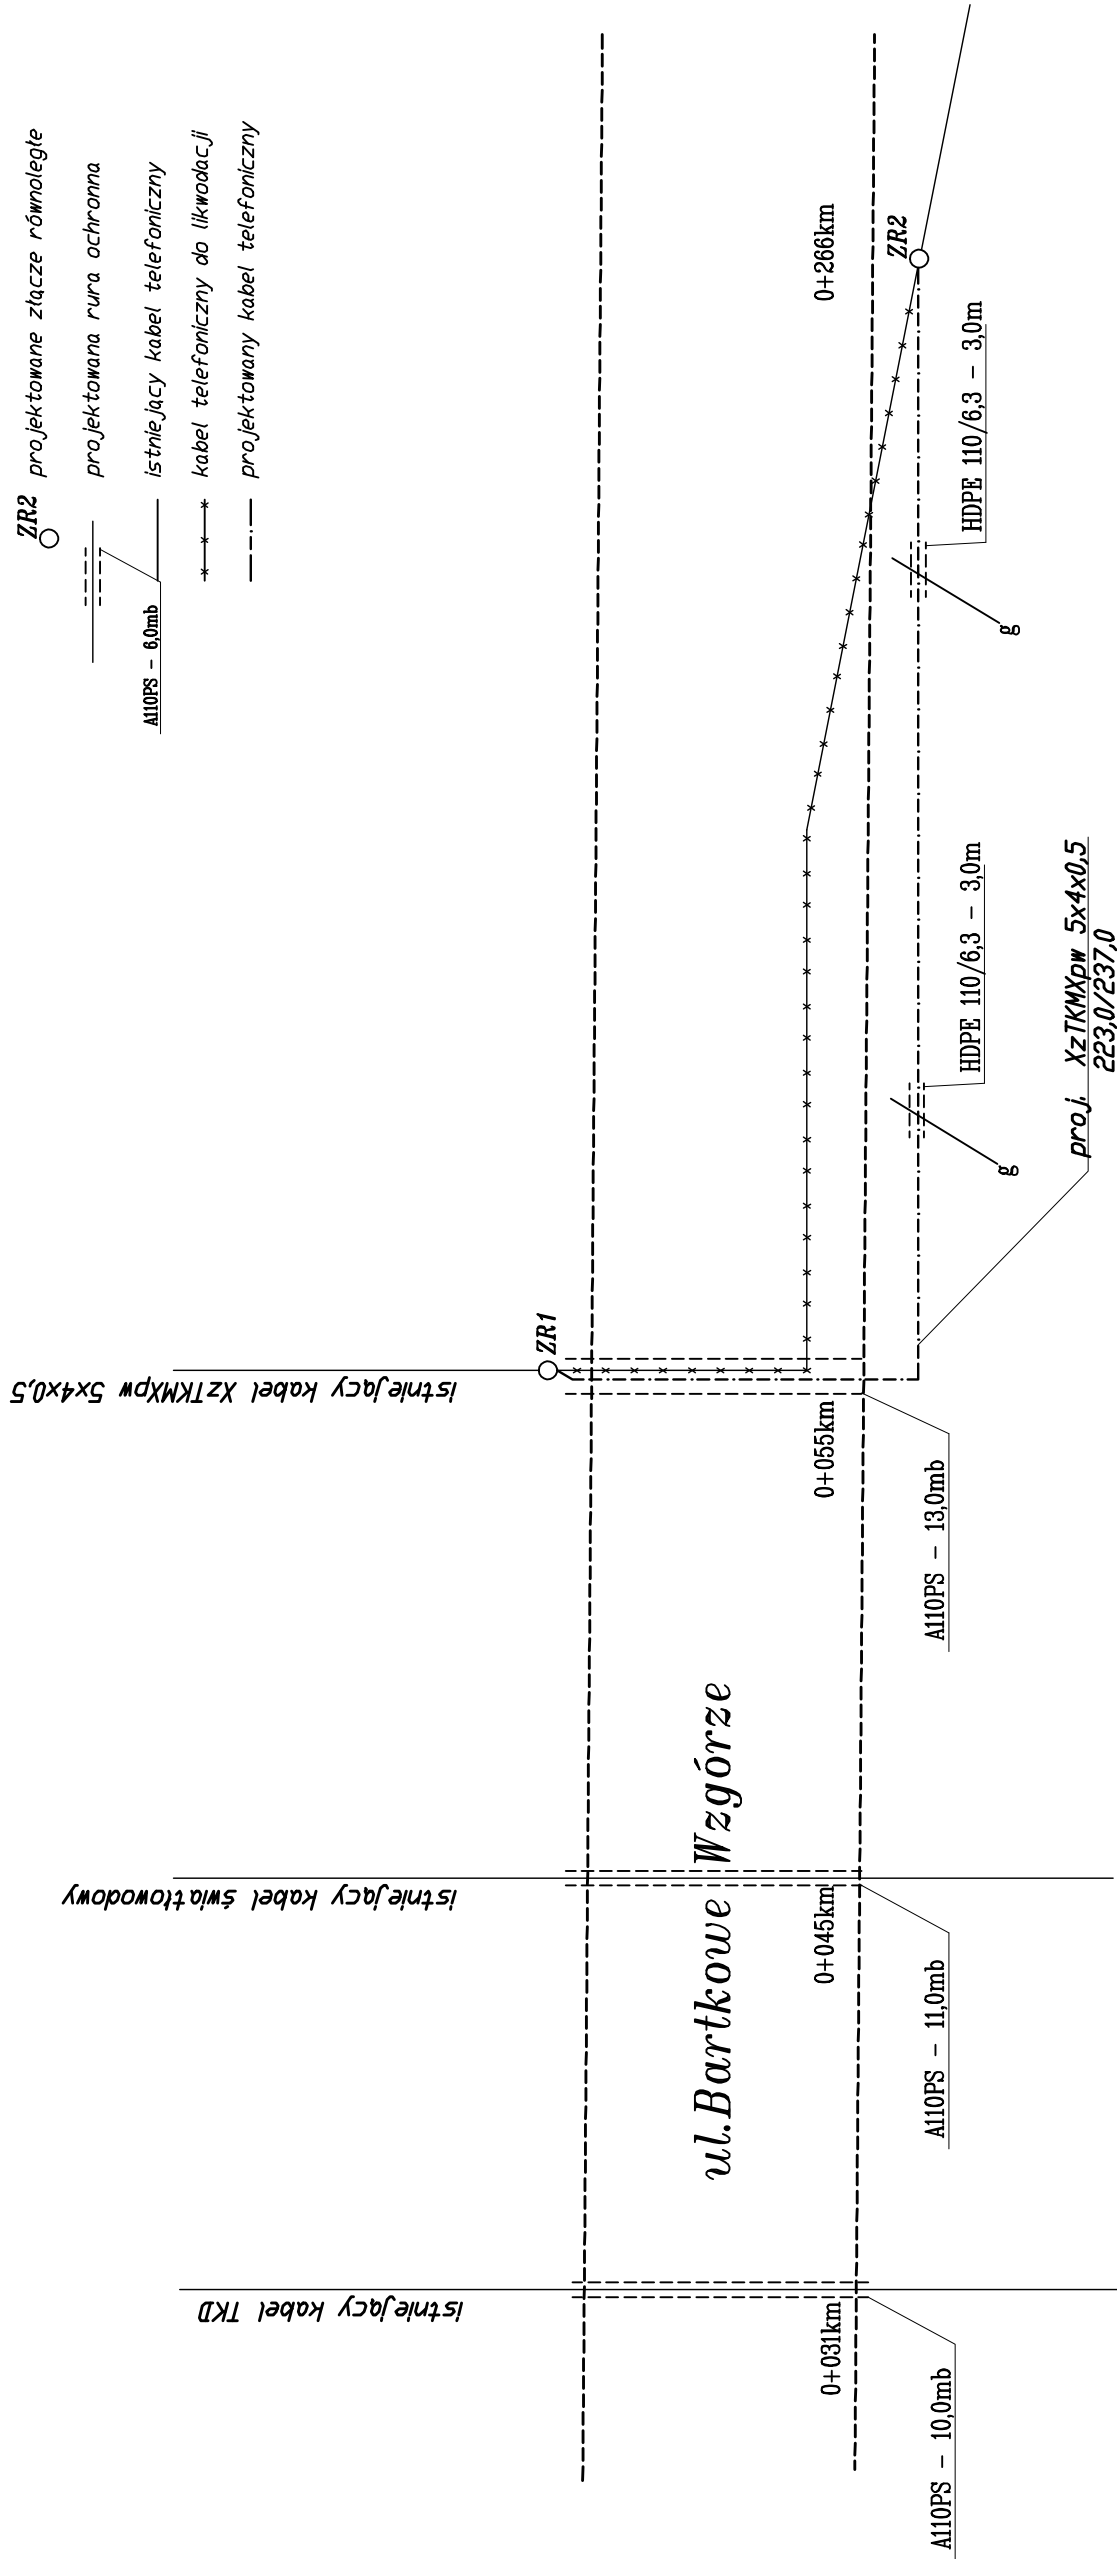

<p>GP GEO-PROJECT</p> <p>BIURO PROJEKTÓW I USŁUG TECHNICZNYCH Spółka z o.o.</p> <p>25-655 KIELCE, ul. 1-go Maja 191, tel. (041) 346-21-85, fax. (041) 344-23-02</p> <p>Nazwa obiektu budowlanego, adres: BUDOWA DROGI GMINNEJ ul. DĘBA BARTKA i ul. BARTKOWE WZGÓRZE w gminie ZAGNAŃSK</p>		Symbol proj.: 16/GPC/05-02	
		Rysunek: Nr 3	
Opracowanie: PROJEKT ARCHITEKTONICZNO - BUDOWLANY część 5 - Branża: sieci teletechniczne		Numer uprawnień budowlanych	
Nazwa rysunku: Schemat zabezpieczenia i przebudowy kabla tt ul. Bartkowie Wzgórze		Podpis	
Projektował: mgr inż. Krzysztof Gajewski	DTT-TU/02292/02/U		Skala: _____
Sprawiła: mgr inż. Andrzej Dziedzic	KL - 0728/97/U		Data: 11.2009 r.