


Wrys działek z lokalizacją terenu projektowanych prac

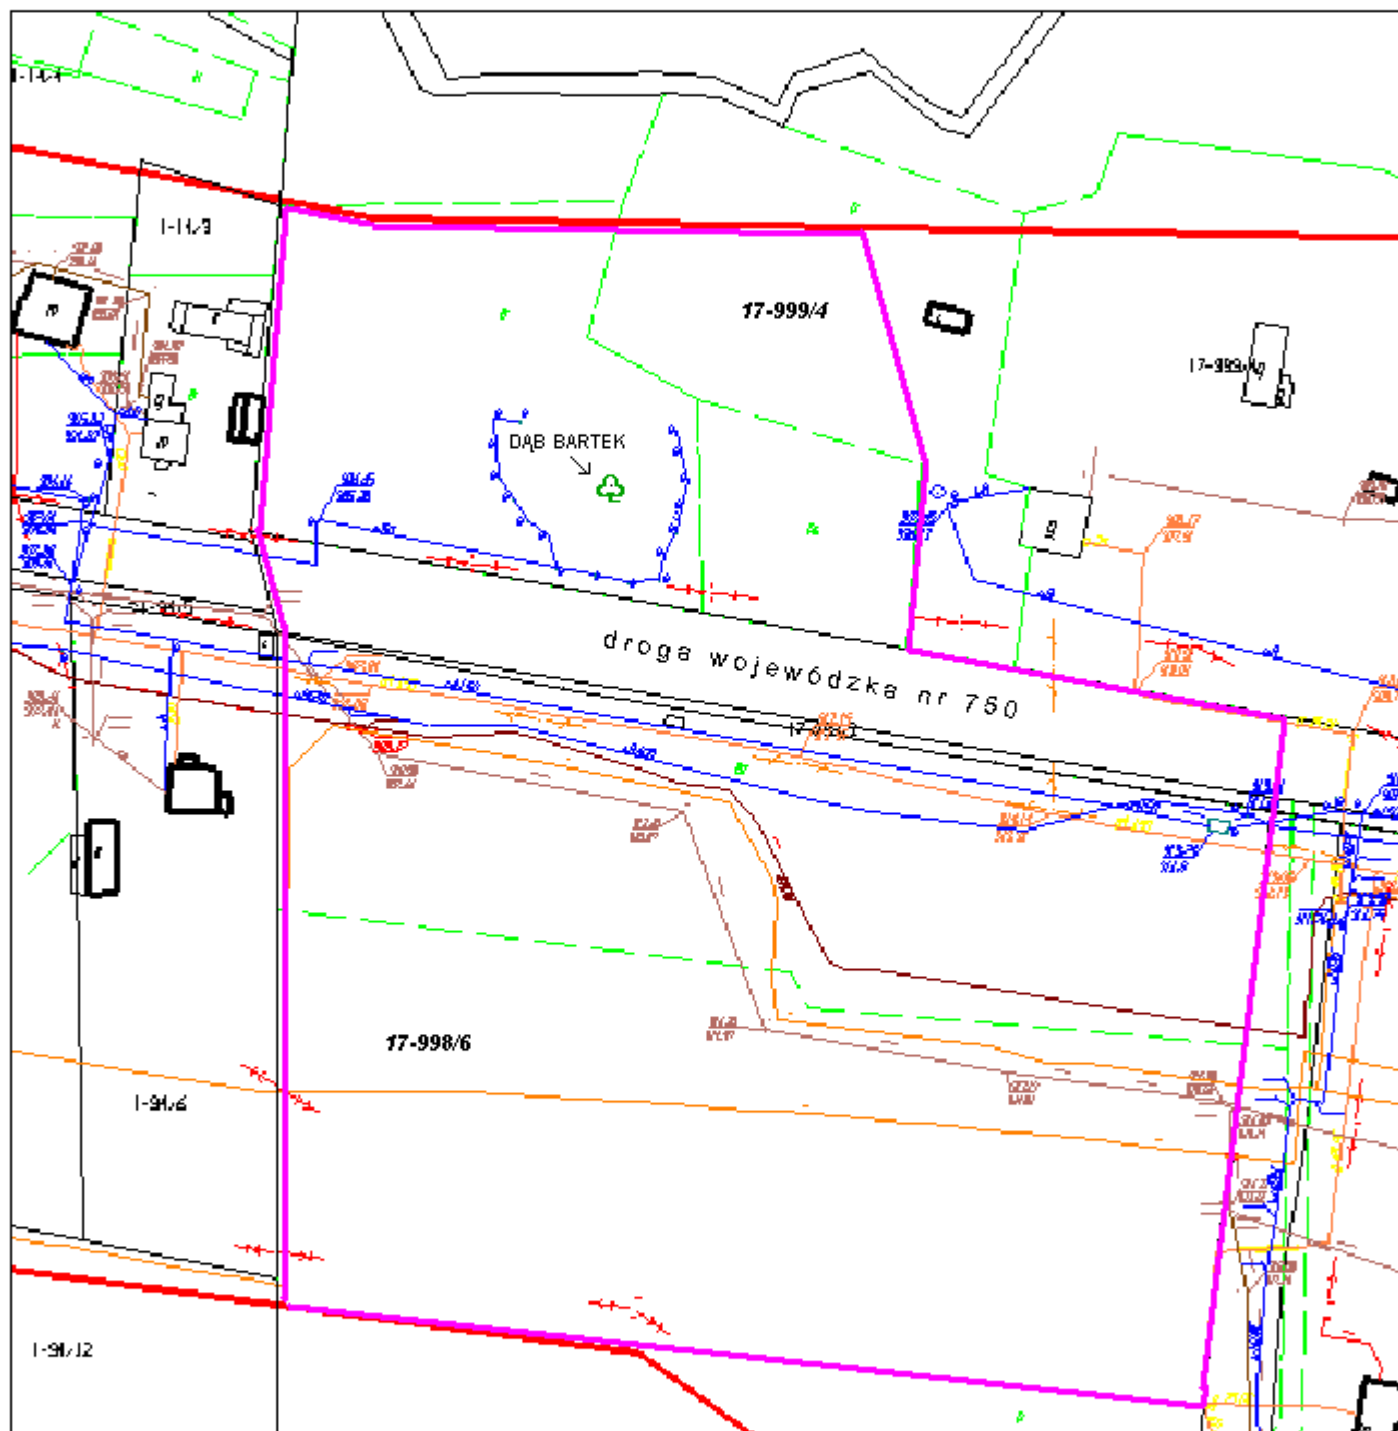

OBJAŚNIENIA:

— teren projektowanych prac