

UCHWAŁA Nr 127/2010
Rady Gminy w Zagnańsku
z dnia 4. września 2010r.

w sprawie przystąpienia do sporządzenia zmiany Nr 6 w miejscowym planie zagospodarowania przestrzennego sołectwa Kołomań na terenie gminy Zagnańsk

Na podstawie art. 18 ust. 2 pkt 15 ustawy z dnia 8 marca 1990 r. o samorządzie gminnym (tekst jednolity Dz. U. Nr z 2001 r. Nr 142, poz. 1591 ze zmianami),- art. 14 ust. 1 i 2 w związku z art. 27 ustawy z dnia 27 marca 2003 r. o planowaniu i zagospodarowaniu przestrzennym (Dz. U. Nr 80, poz. 717 ze zmianami), Rada Gminy uchwala co następuje:

§ 1

1. Przystępuje się do sporządzenia zmiany Nr 6 w miejscowym planie zagospodarowania przestrzennego sołectwa Kołomań na terenie gminy Zagnańsk w granicach określonych w załączniku graficznym do niniejszej uchwały.
2. Przedmiotem zmiany miejscowego planu zagospodarowania przestrzennego określonego w ust. 1 będą ustalenia, o których mowa w art. 15 ust. 2 ustawy o planowaniu i zagospodarowaniu przestrzennym w zakresie dostosowania do występujących potrzeb z uwzględnieniem różnorodności funkcji obszaru objętego zmianą miejscowego planu zagospodarowania przestrzennego.
3. Załącznik graficzny stanowi integralną część uchwały.

§ 2

Wykonanie uchwały powierza się Wójtowi Gminy Zagnańsk.


§ 3

Uchwała wchodzi w życie z dniem podjęcia i podlega ogłoszeniu na tablicy ogłoszeń Urzędu Gminy w Zagnańsku.

PRZEWODNICZĄCA
Rady Gminy
Justyna Ślewa

RADCA PRAWNY

Beata Pruszyńska-Paluch

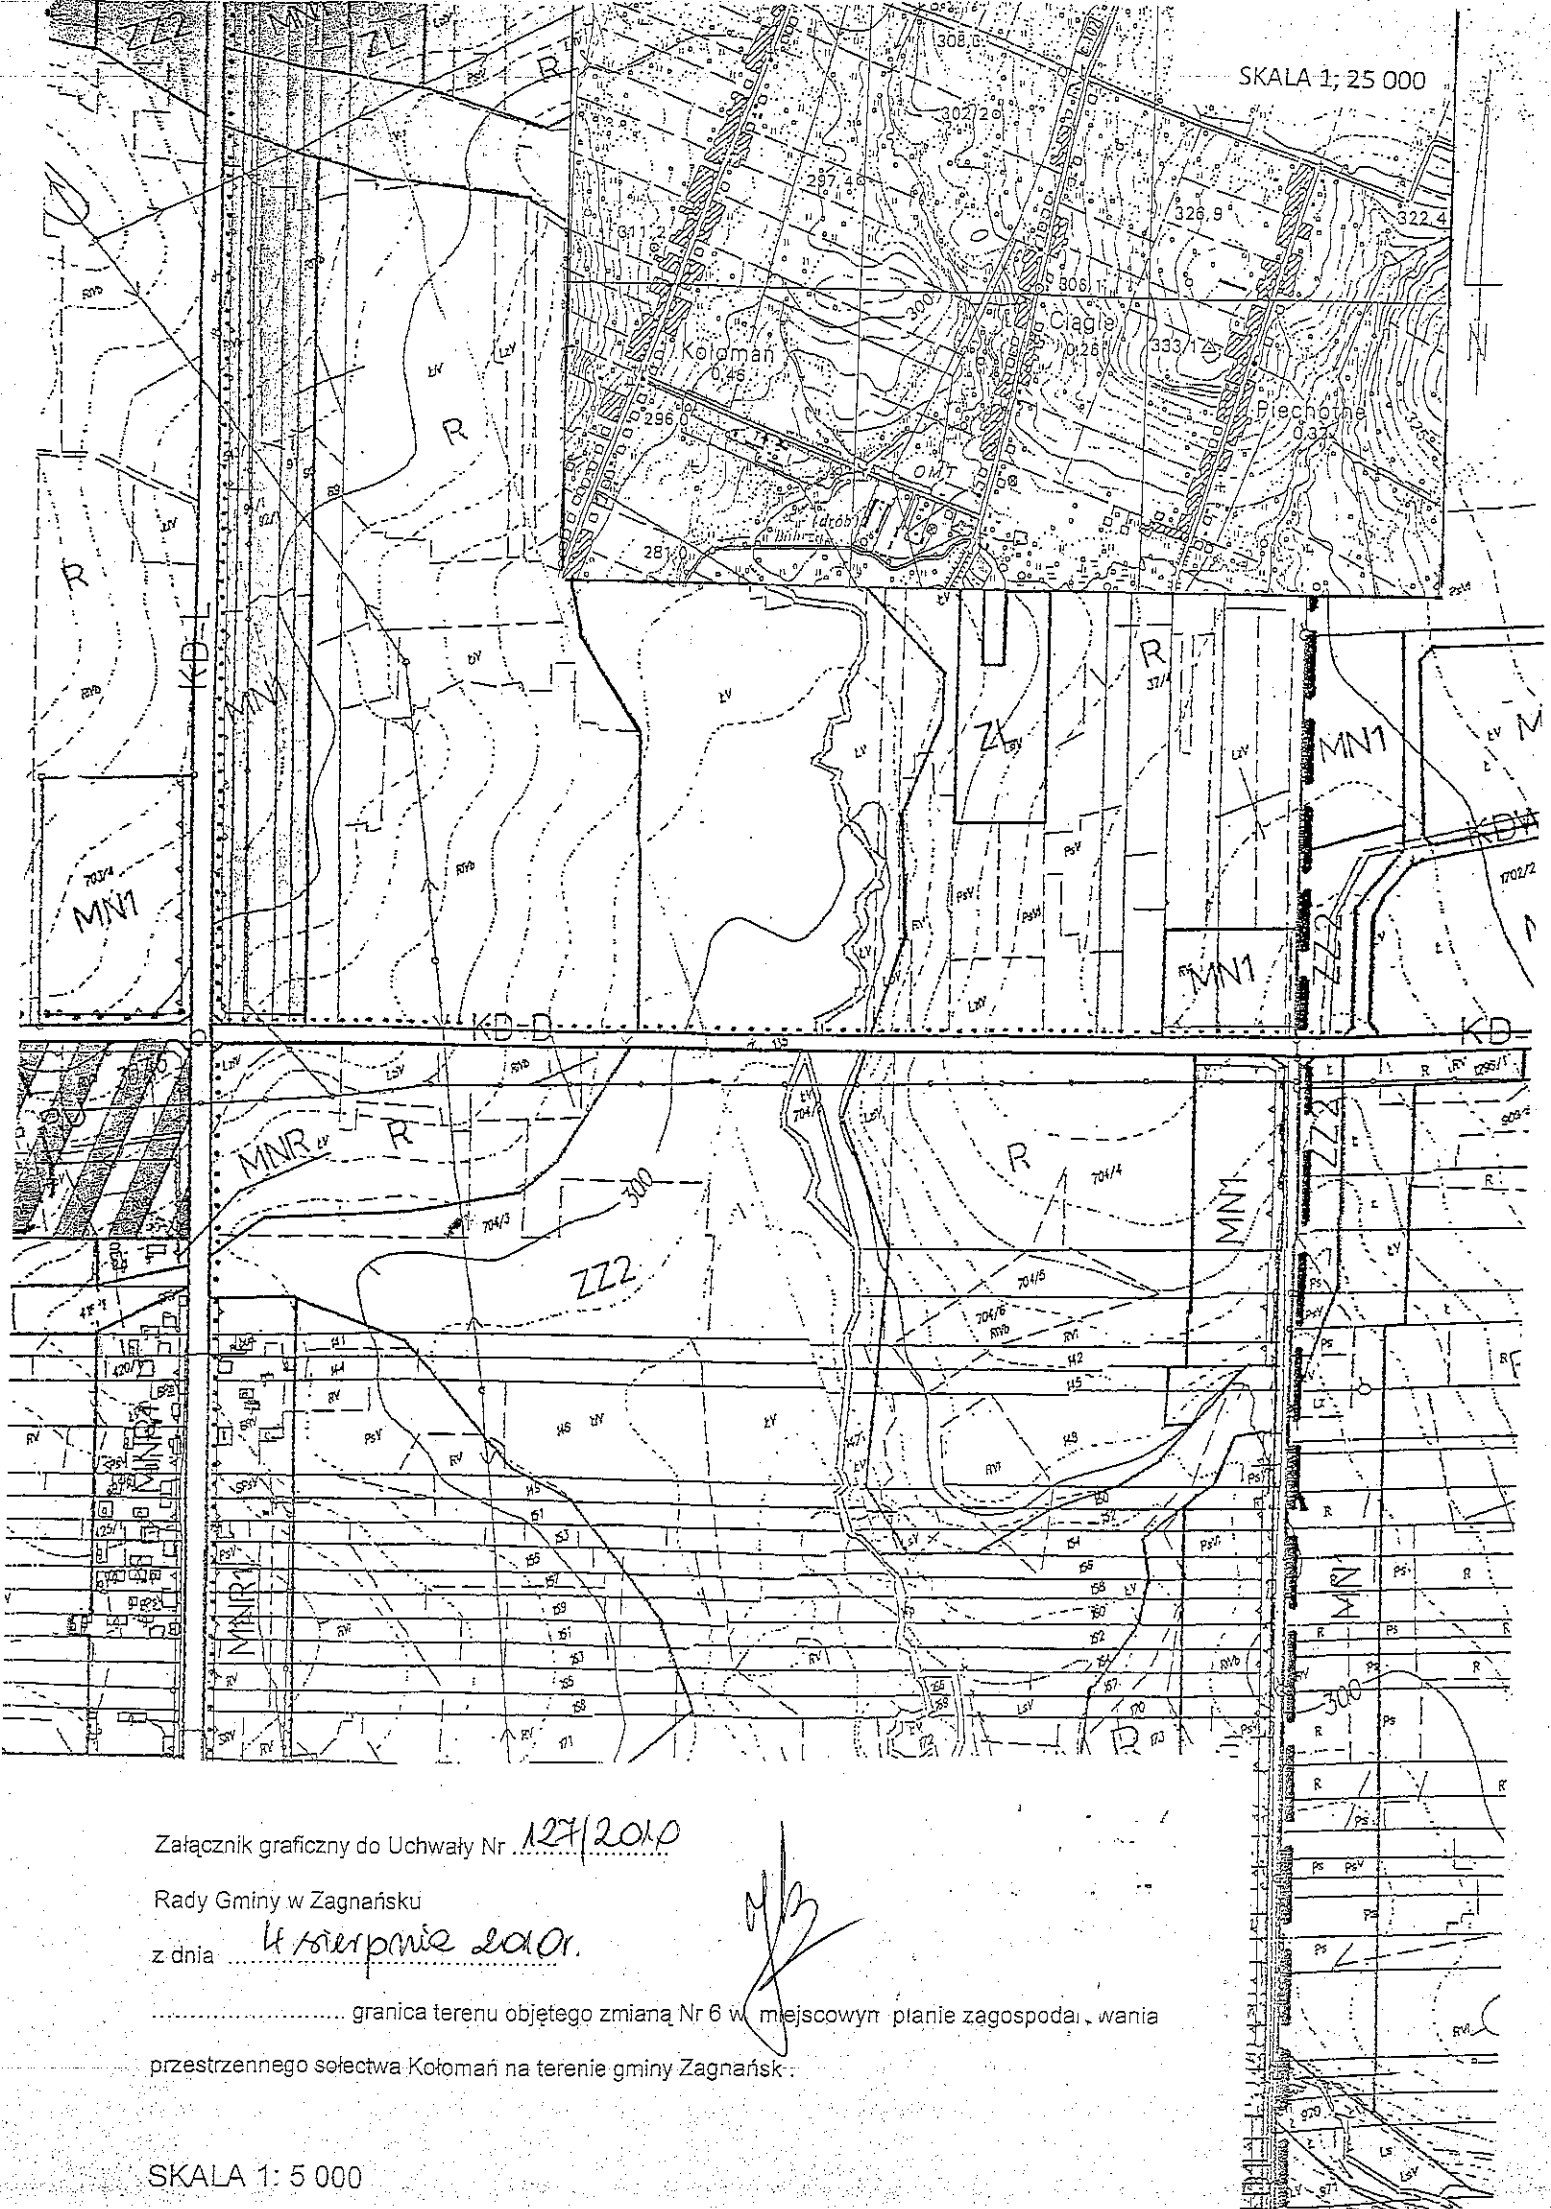

SKALA 1; 25 000

Załącznik graficzny do Uchwały Nr 127/2010

Rady Gminy w Zagnańsku

z dnia 4 sierpnia 2010

..... granica terenu objętego zmianą Nr 6 w miejscowym planie zagospodarowania
 przestrzennego sołectwa Kołoman na terenie gminy Zagnańsk

SKALA 1: 5 000