



SZCZEGÓŁY KONSTRUKCYJNE Skala 1:25


Jezdnia z rowem drogowym

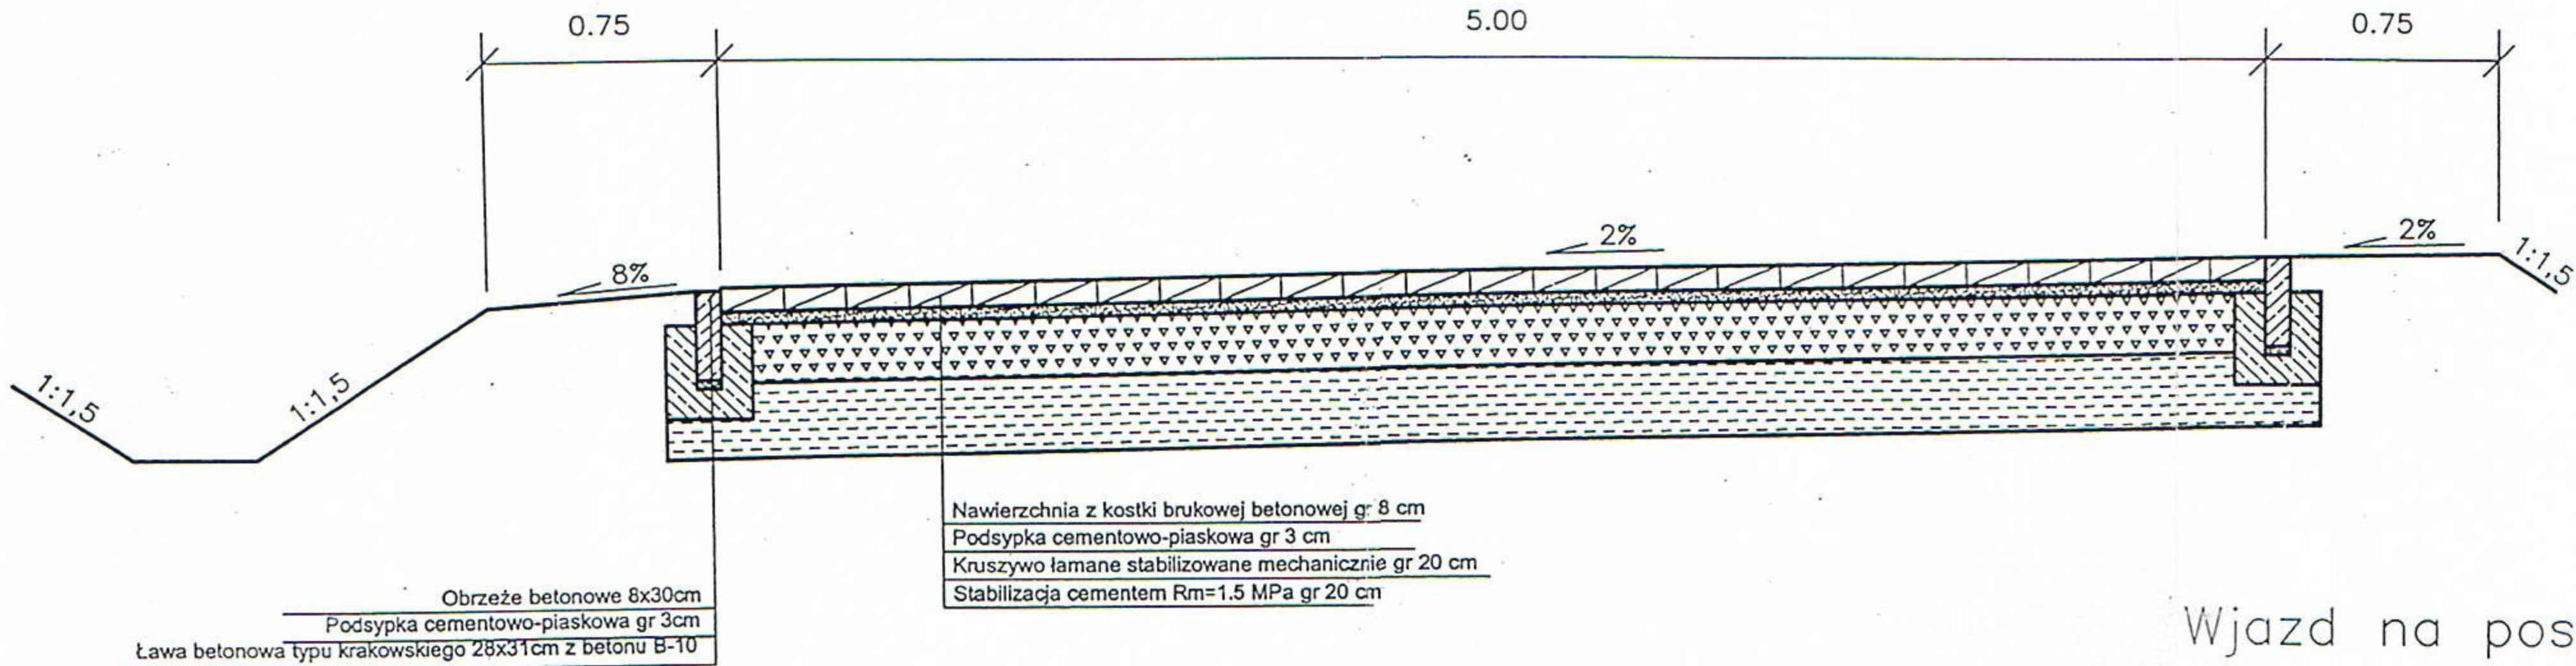

Jezdnia ze ściekiem z elem. betonowych

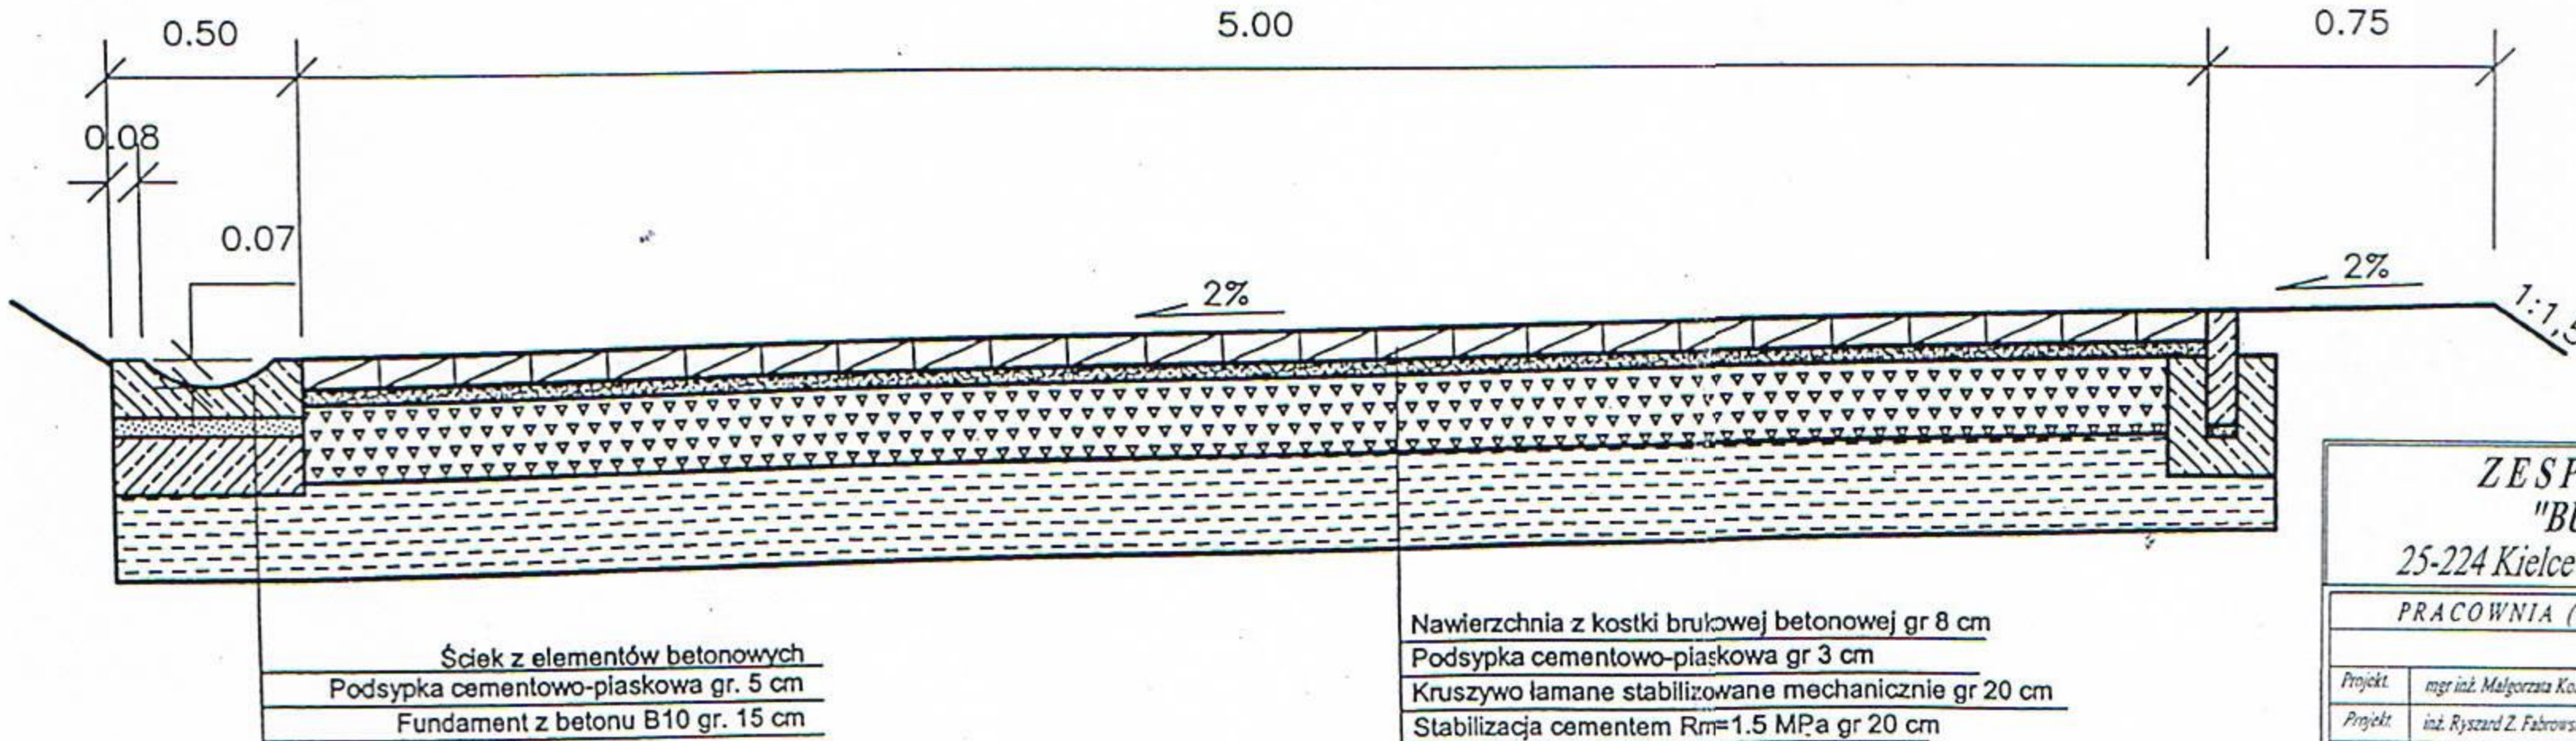


Wjazd na posesje

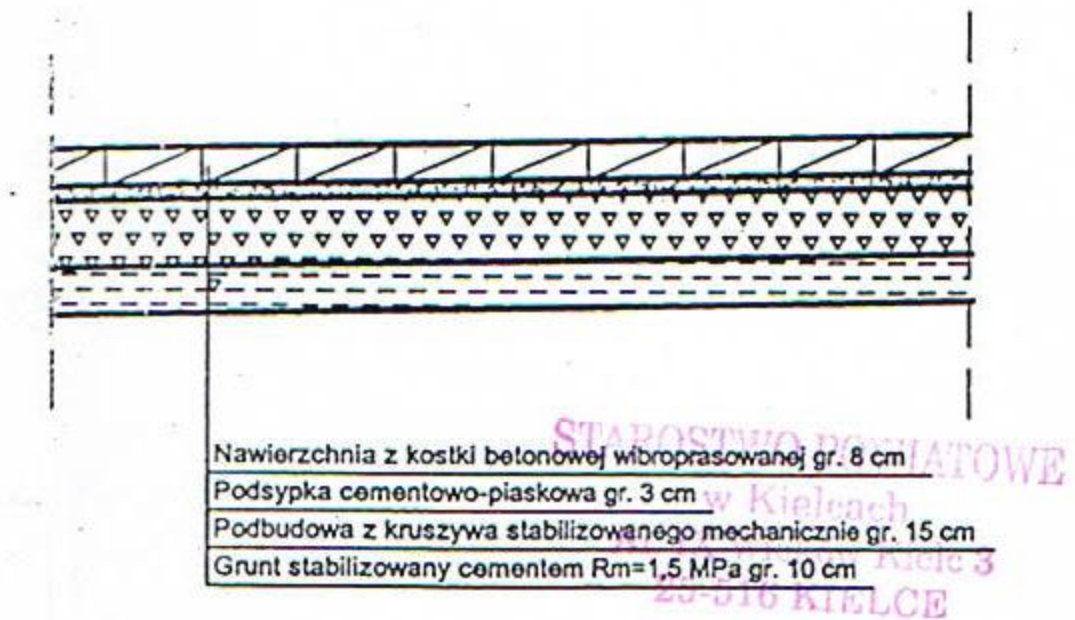


ZESPÓŁ USŁUG PROJEKTOWYCH "BUD - HOUSE" Produkcja Handel Usługi 25-224 Kielce ul. Chabrowa 114 tel/fax. 41 34 492 68; tel.41 34 322 93				NR REJ. 01/2010
PRACOWNIA (tel. 41 34 492 68)		ZP-2	OBJEKT: BUDOWA DROGI NA ŁĄCZNIKU JAWORZE - SIODLA I JAWORZE - CHRUSTY	
Projekt	mgr inż. Małgorzata Kozłowska	7/2001	DATA	01-2010
Projekt	inż. Ryszard Z. Fabrowski	27/66	DATA	01-2010
STADIUM: Proj. architekt. - budowlany			SKALA 1:25	
BRANŻA: DROGOWA			NR RYS. 7	
PRZEDMIOT RYSUNKU: SZCZEGÓŁY KONSTRUKCYJNE				

SZCZEGÓŁY KONSTRUKCYJNE PRZEPUSTU POD WJAZDAMI Z ZAKOŃCZENIEM ŚCIANKOWYM PREFABRYKOWANYM


PRZEKRÓJ PODŁUŻNY

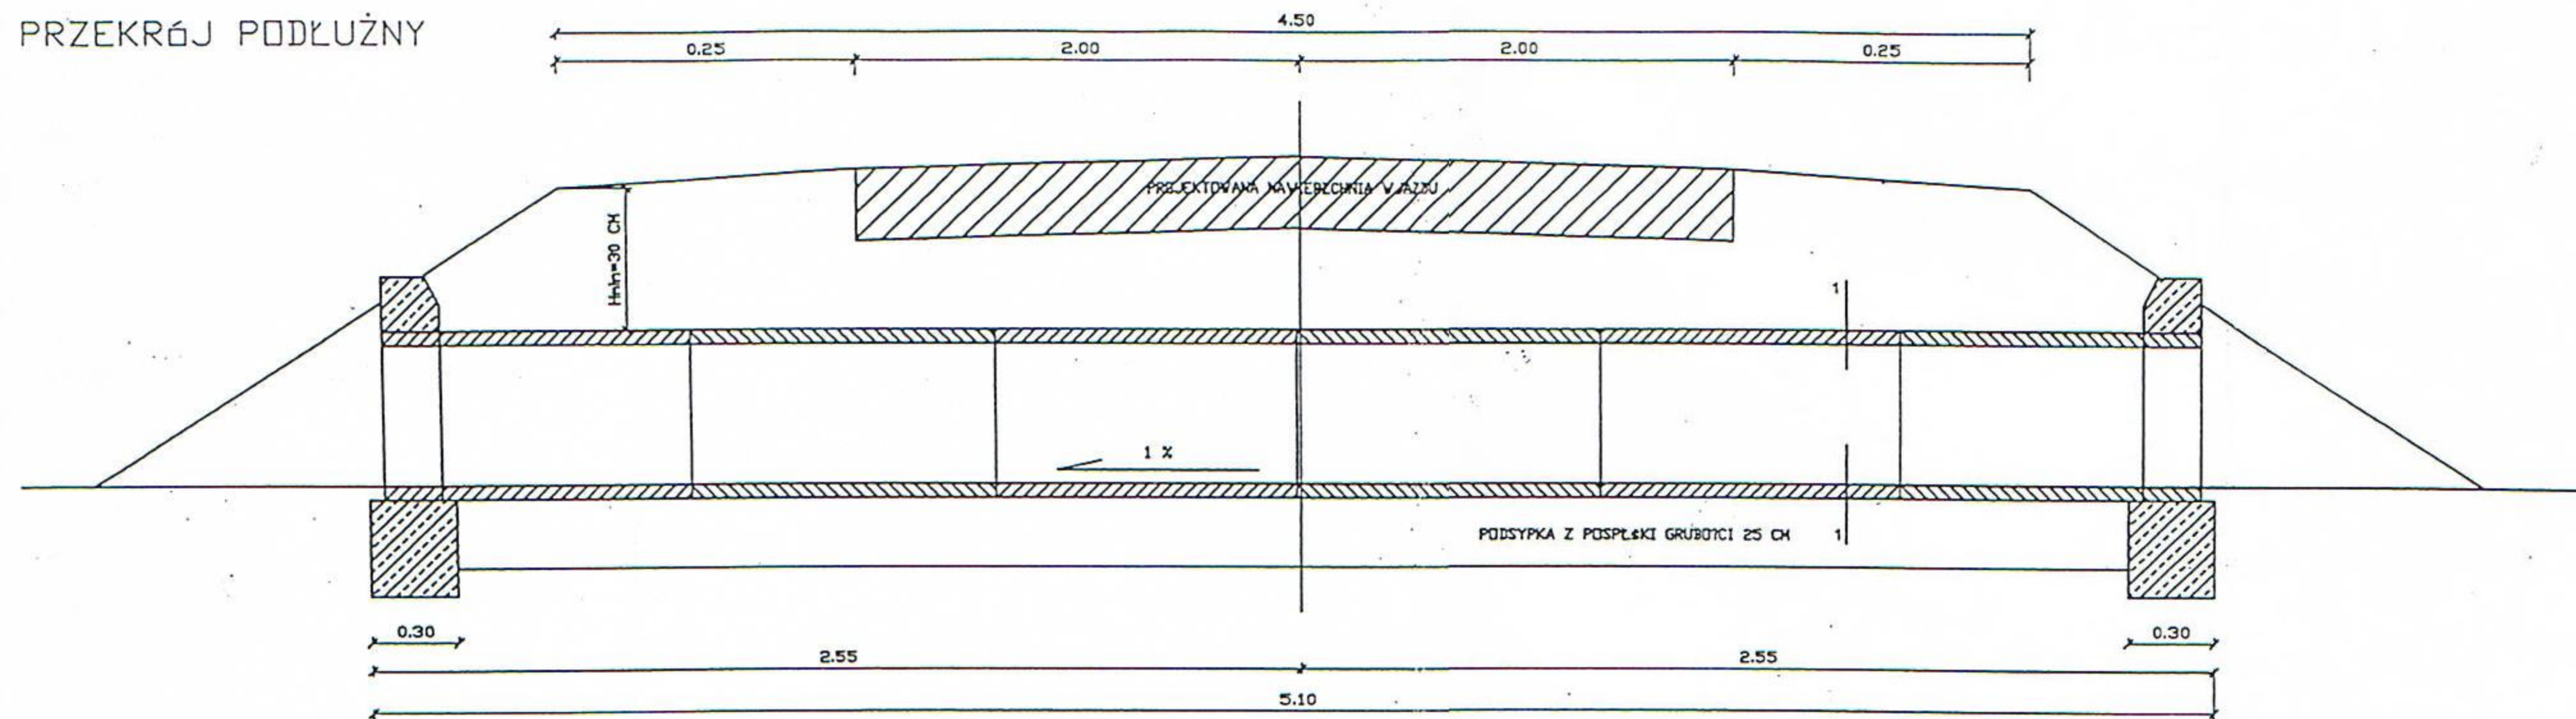

SZCZEGÓŁ ŚCIANKI CZOŁOWEJ

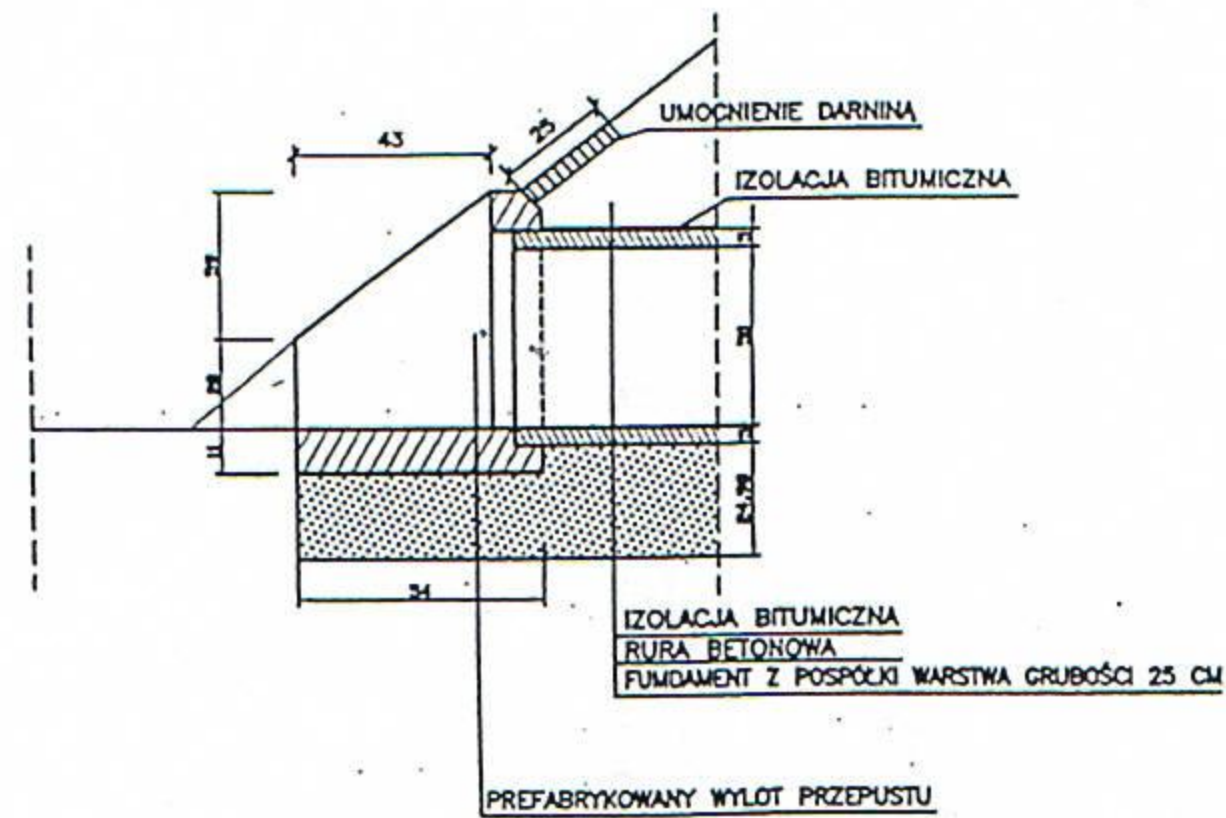

WIDOK OD STRONY WLOTU PRZEKRÓJ 1 - 1

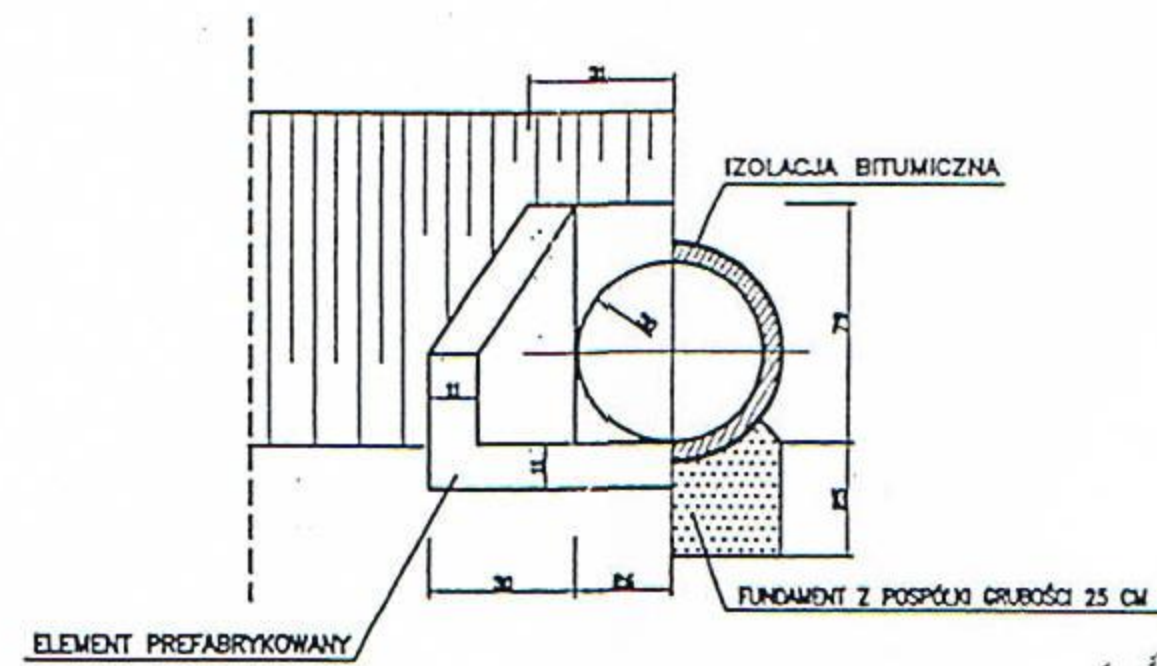


STAROSTWO POWIATOWE
w Kielcach
Al. IX Wieków Kielc 3
25-516 KIELCE


<p>ZESPÓŁ USŁUG PROJEKTOWYCH "BUD-HOUSE" Produkcja Handel Usługi 25-224 Kielce ul. Chabrowa 114 tel/fax. 41 34 492 68; tel.41 34 322 93</p>				NR REJ.
<p>PRACOWNIA (tel. 41 34 492 68)</p>				01/2010
Projekt	mgr inż. Małgorzata Kozłowska	7/2001	01-2010	SKALA
Projekt	inż. Ryszard Z. Fabrowski	27/06	01-2010	OBJEKT: BUDOWA DROGI NA ŁĄCZNIKU JAWORZE-SIODLA I JAWORZE-CHRUSTY
<p>STADIUM: Proj. architekt. - budowlany</p>				NR RYS. 8
<p>BRANŻA: DROGOWA</p>				
<p>PRZEDMIOT RYSUNKU: PRZEPUST POD ZIAZDAMI (ŚCIANKI PREFABRYKOWANE)</p>				

SZCZEGÓŁY KONSTRUKCYJNE PRZEPUSTU Ø50 Z ZAKŁĄCZENIEM ŚCIANKOWYM


ZEKRÓJ PODŁUŻNY

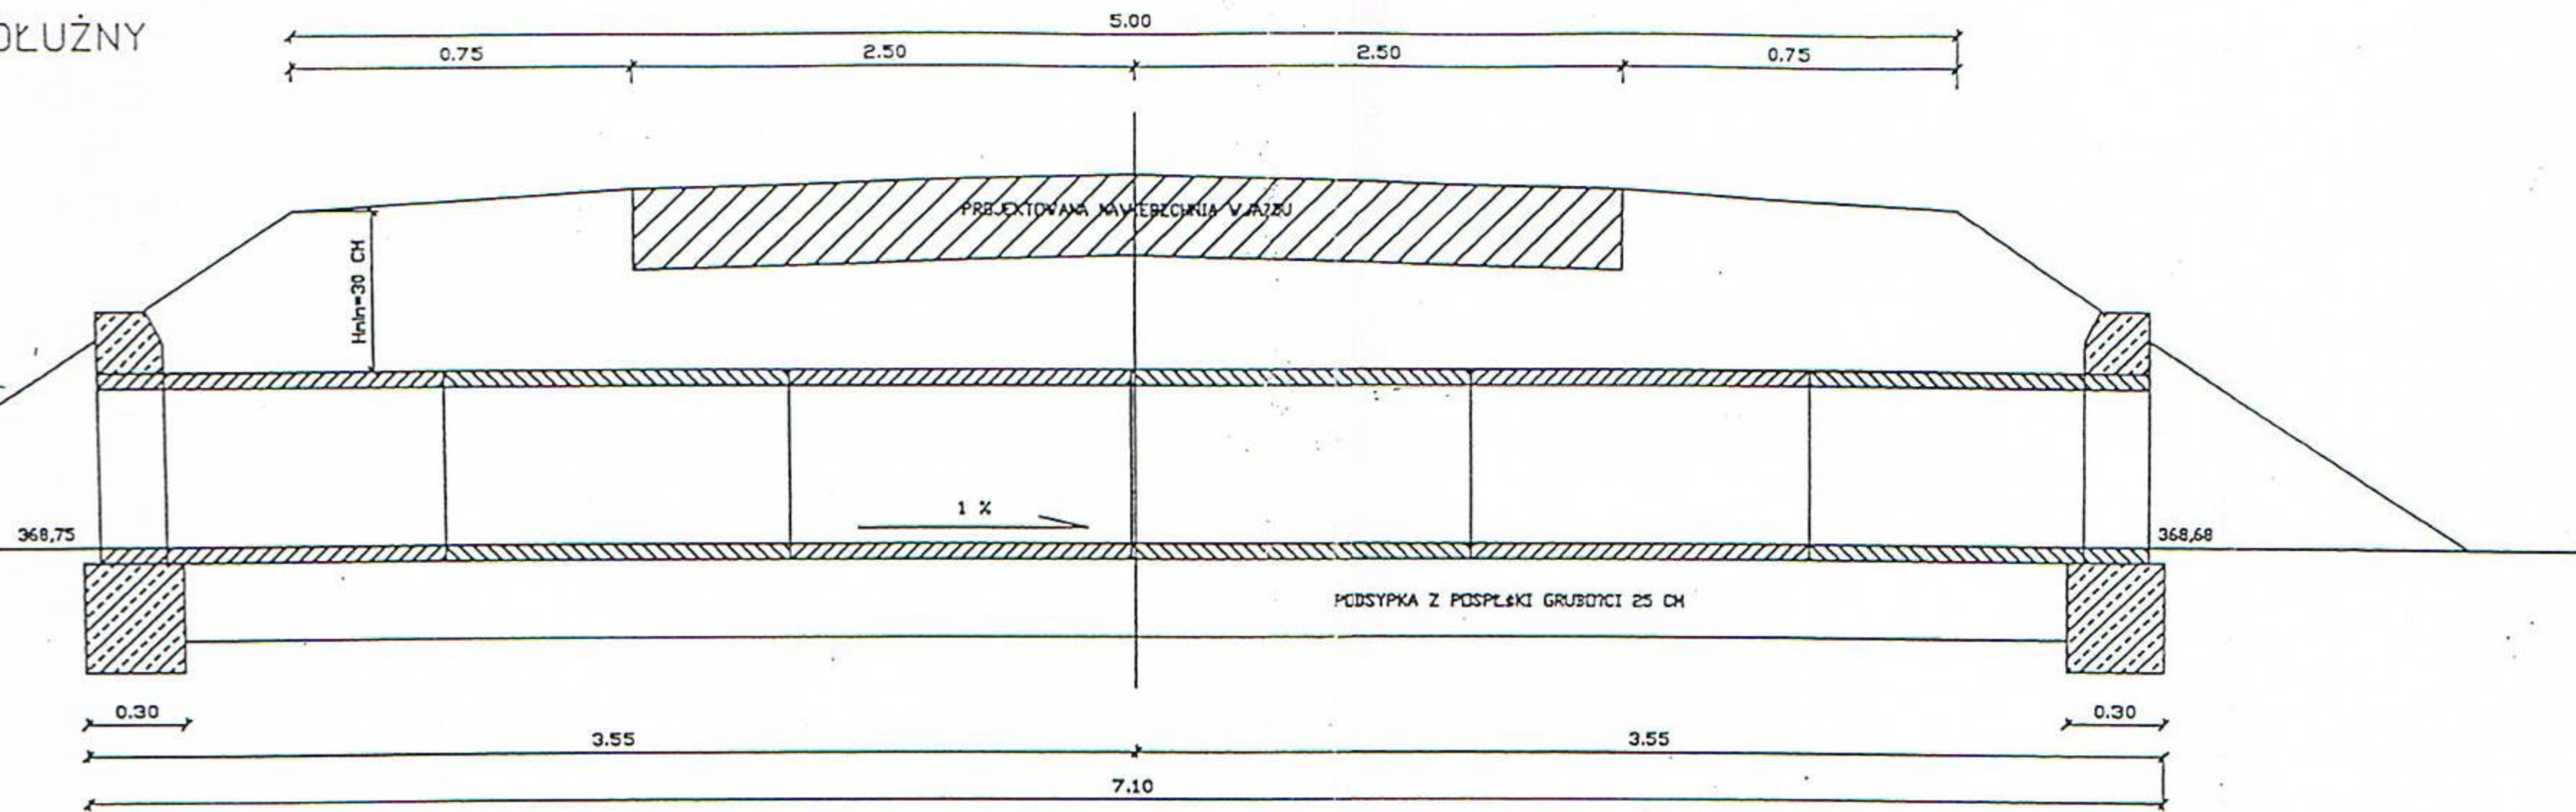


PRZEKRÓJ PODŁUŻNY

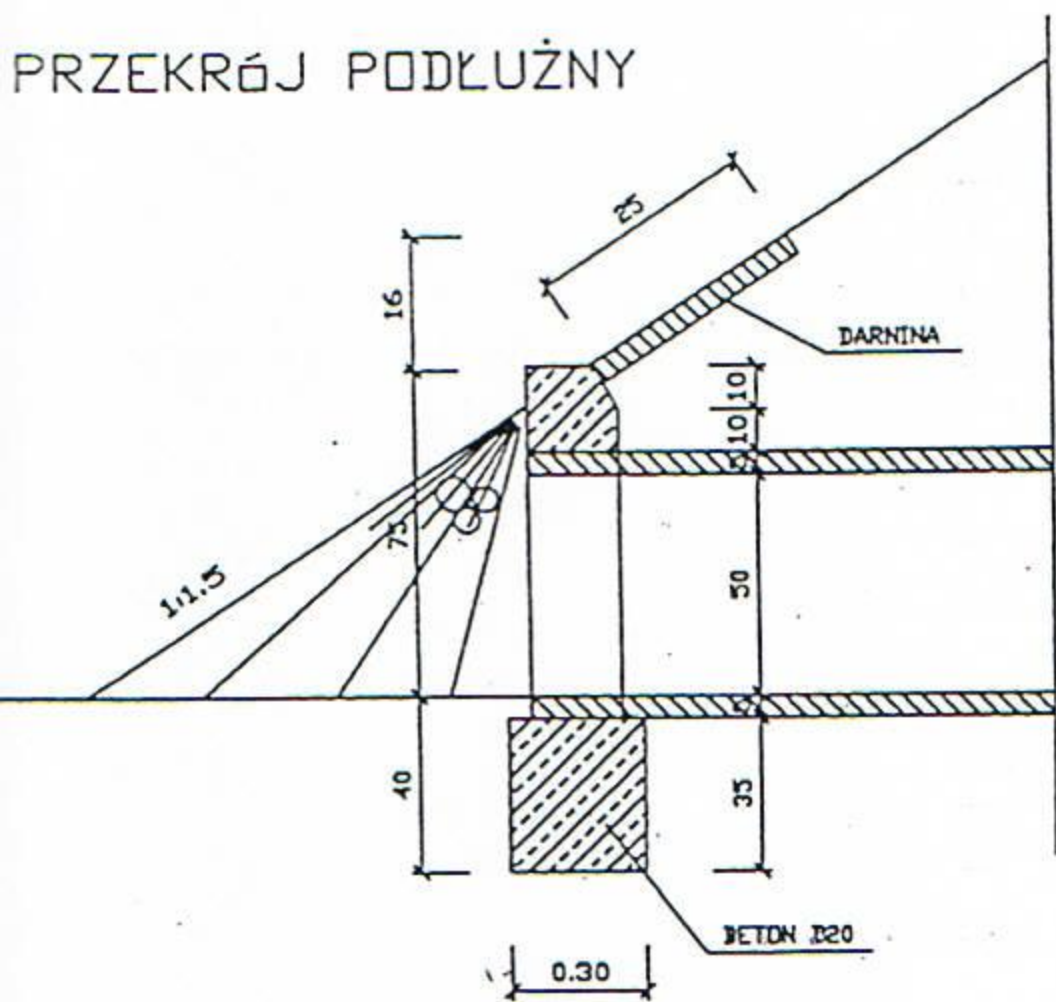

WIDOK Z GÓRY

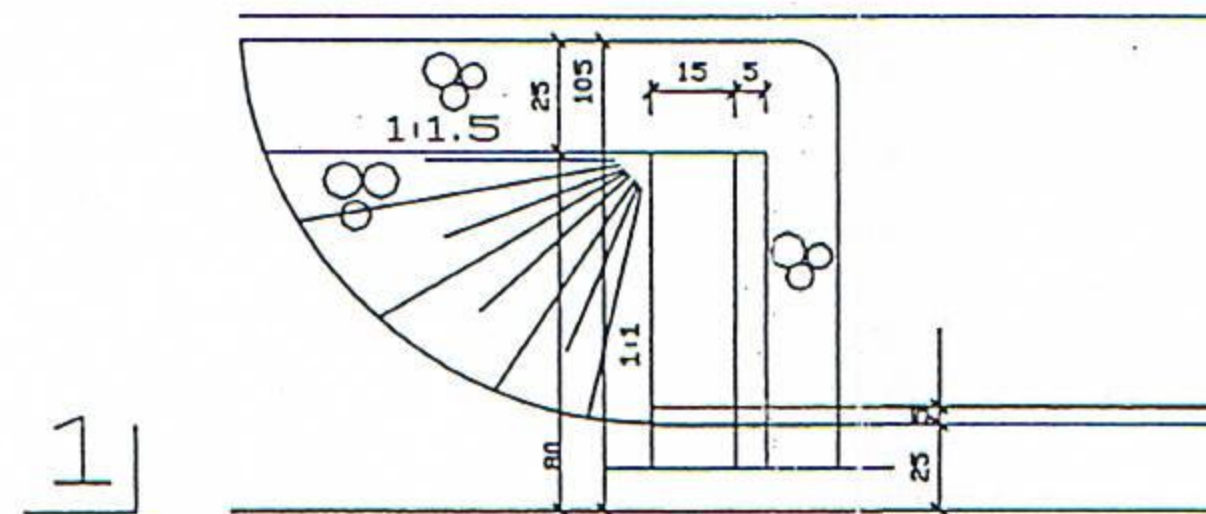


WIDOK OD CZOŁA

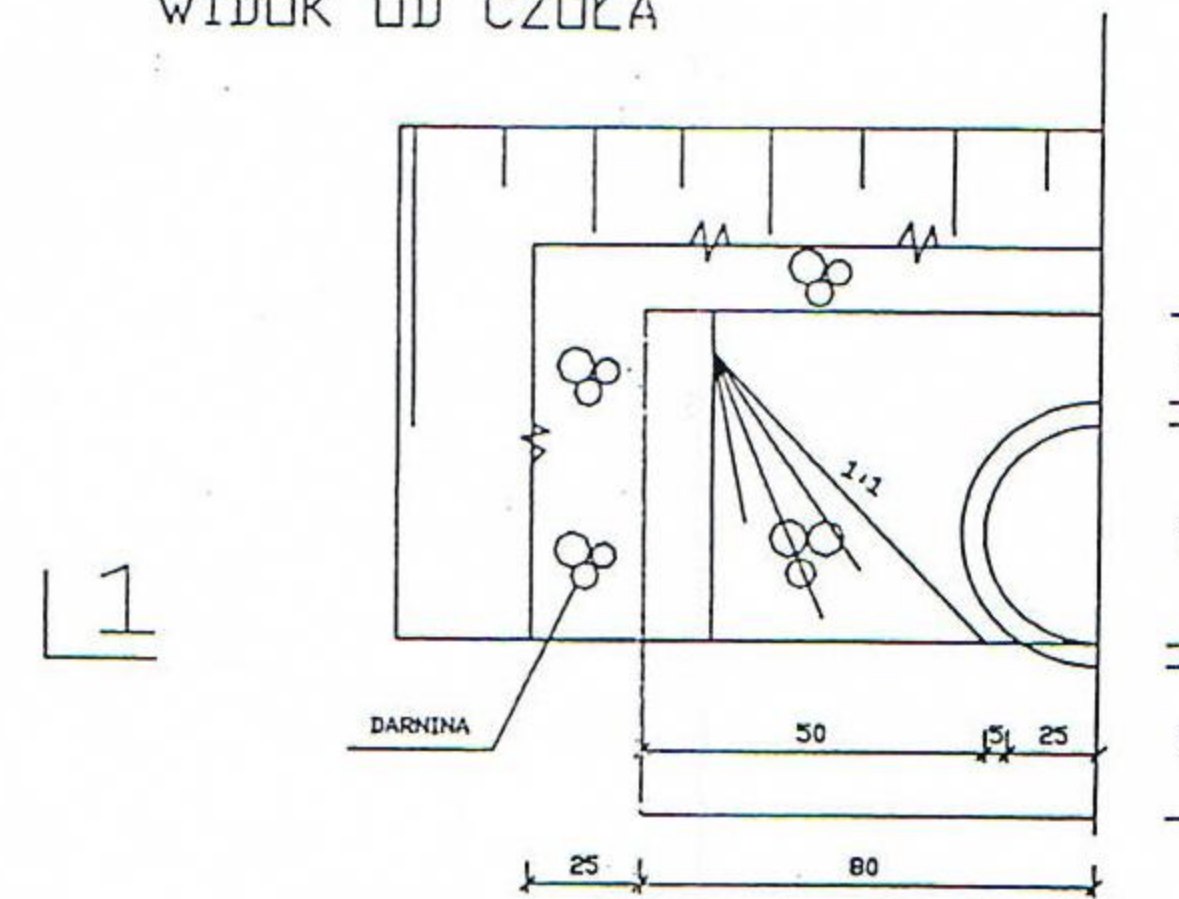

STAROSTWO POWIATOWE
w Kielcach
Al. IX Wieków Kielc 3
25-516 KIELCE

ZESPÓŁ USŁUG PROJEKTOWYCH "BUD - HOUSE" Produkcja Handel Usługi 25-224 Kielce ul. Chabrowa 114 tel/fax. 41 34 492 68; tel. 41 34 322 93				NR REJ. 01/2010	
PRACOWNIA (tel. 41 34 492 68)		ZP-2		OBIEKT: BUDOWA DROGI NA ŁĄCZNIKU JAWORZE - SIODŁA I JAWORZE - CHRUSTY	SKALA
Projekt	mgr inż. Małgorzata Kozłowska	Nr spec.	7/2001	DATA	01-2010
Projekt	inż. Ryszard Z. Fabrowski	Nr spec.	27/66	DATA	01-2010
				STADIUM:	Proj. architekt. - budowlany
				BRANŻA:	DROGOWA
				PRZEDMIOT RYSUNKU:	PRZEPUST Ø 50
					NR RYS. 9

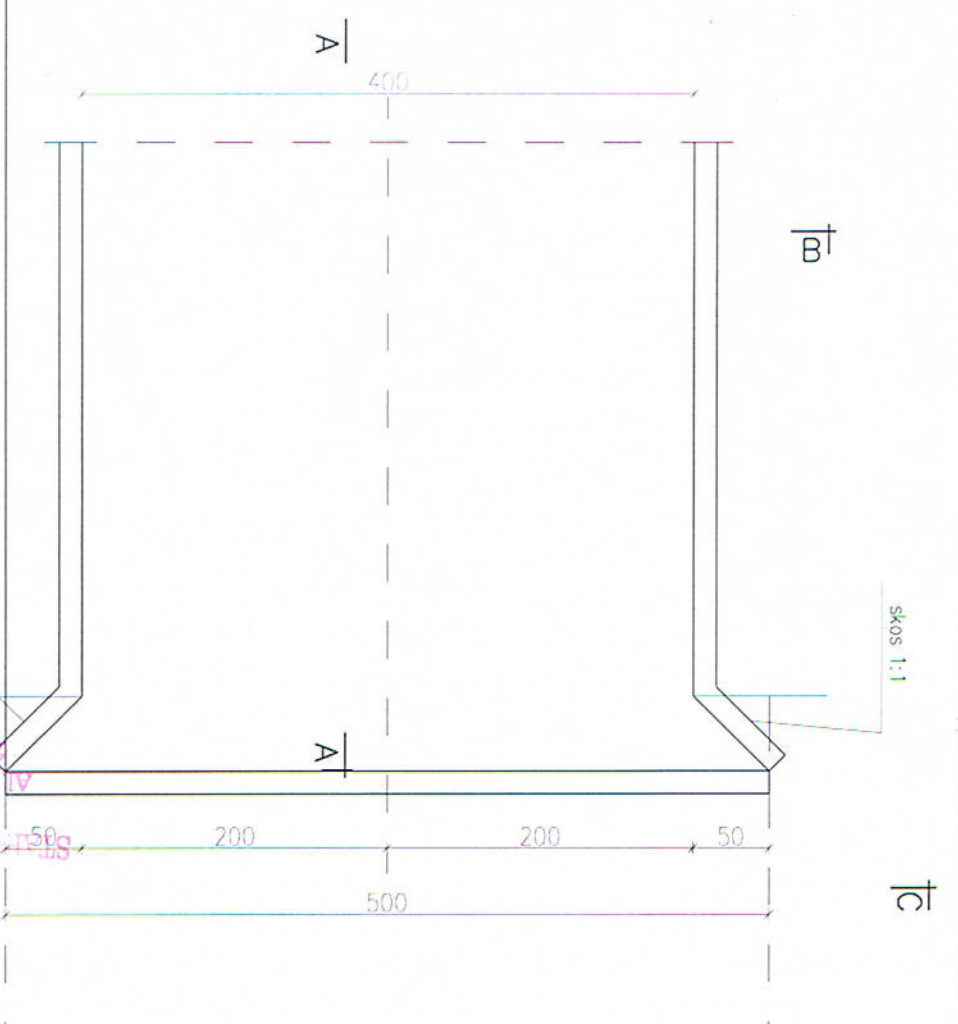

PRZEKRÓJ A-A

$i = 2\%$



nowierzchnia drogi

PRZEKRÓJ B-B

PRZEKRÓJ C-C

RYSZARD Z. FABROWSKI
 inż. bud. i drogowego
 uprawnienia i kierownika robót budowlanych
 § 6 ust. 1 n. 137 z dnia 27.06.2001 r.
 27/66

PRACOWNIA (tel. 41 34 492 68)		ZP-2		OBJEKT:		NR REL.	
Projekt	inż. inż. Małgorzata Kozłowska	Nr oprac.	7/2001	ROBIS	DATA	01-2010	01/2010
Projekt	inż. Ryszard Z. Fabrowski	Nr oprac.	27/66	ROBIS	DATA	01-2010	01/2010
Opis	inż. inż. Zbigniew Wojciechowski	Nr oprac.		ROBIS	DATA	01-2010	01/2010
PRACOWNIA (tel. 41 34 492 68; fax. 41 34 492 68; tel. 41 34 322 93)				BUDOWA DRÓGI NA ŁĄCZNIKU JAWORZE - SIODLA I JAWORZE - CHRUSTY			
PRACOWNIA (tel. 41 34 492 68; fax. 41 34 492 68; tel. 41 34 322 93)				BRANŻA: DRógOWA			
PRACOWNIA (tel. 41 34 492 68; fax. 41 34 492 68; tel. 41 34 322 93)				PRZEDMIOT RYSUNKU: Projekt zjazdu/wjazdu			
PRACOWNIA (tel. 41 34 492 68; fax. 41 34 492 68; tel. 41 34 322 93)				SKALA 1:50			
PRACOWNIA (tel. 41 34 492 68; fax. 41 34 492 68; tel. 41 34 322 93)				NR RYS. 10			