

UCHWAŁA Nr 153/2010
Rady Gminy w Zagnańsku
z dnia 12 września 2010 r.

w sprawie przystąpienia do sporządzenia zmiany Nr 5 w miejscowym planie zagospodarowania przestrzennego sołectwa Kaniów na terenie gminy Zagnańsk

Na podstawie art. 18 ust. 2 pkt 15 ustawy z dnia 8 marca 1990 r. o samorządzie gminnym (tekst jednolity Dz. U. Nr z 2001 r. Nr 142, poz. 1591 ze zmianami), art. 14 ust. 1 i 2 w związku z art. 27 ustawy z dnia 27 marca 2003 r. o planowaniu i zagospodarowaniu przestrzennym (Dz. U. Nr 80, poz. 717 ze zmianami), Rada Gminy uchwała co następuje:

§ 1

1. Przystępuje się do sporządzenia zmiany Nr 5 w miejscowym planie zagospodarowania przestrzennego sołectwa Kaniów na terenie gminy Zagnańsk w granicach określonych w załączniku graficznym do niniejszej uchwały.
2. Przedmiotem zmiany w miejscowym planie zagospodarowania przestrzennego sołectwa Kaniów będą ustalenia, o których mowa w art. 15 ust. 2 oraz w miarę potrzeb w ust. 3 ustawy o planowaniu i zagospodarowaniu przestrzennym w zakresie dostosowania do występujących potrzeb z uwzględnieniem funkcji obszarów objętych zmianą miejscowego planu zagospodarowania przestrzennego.
3. Załącznik graficzny stanowi integralną część uchwały.

§ 2

Wykonanie uchwały powierza się Wójtowi Gminy Zagnańsk.

§ 3

Uchwała wchodzi w życie z dniem podjęcia i podlega ogłoszeniu na tablicy ogłoszeń Urzędu Gminy w Zagnańsku.

PRZEWODNICZĄCA
Rady Gminy
Justyna Sława




Załącznik graficzny do Uchwały Nr 153/2010

PRZEWODNICZĄCA
Rady Gminy
Justyna Siewa

Rady Gminy w Zagnańsku
z dnia 13 września 2010r.

..... granice terenu objętego zmianą Nr 5 w miejscowym planie zagospodarowania
przestrzennego sołectwa Kaniów, na terenie gminy Zagnańsk.

SKALA 1: 5 000

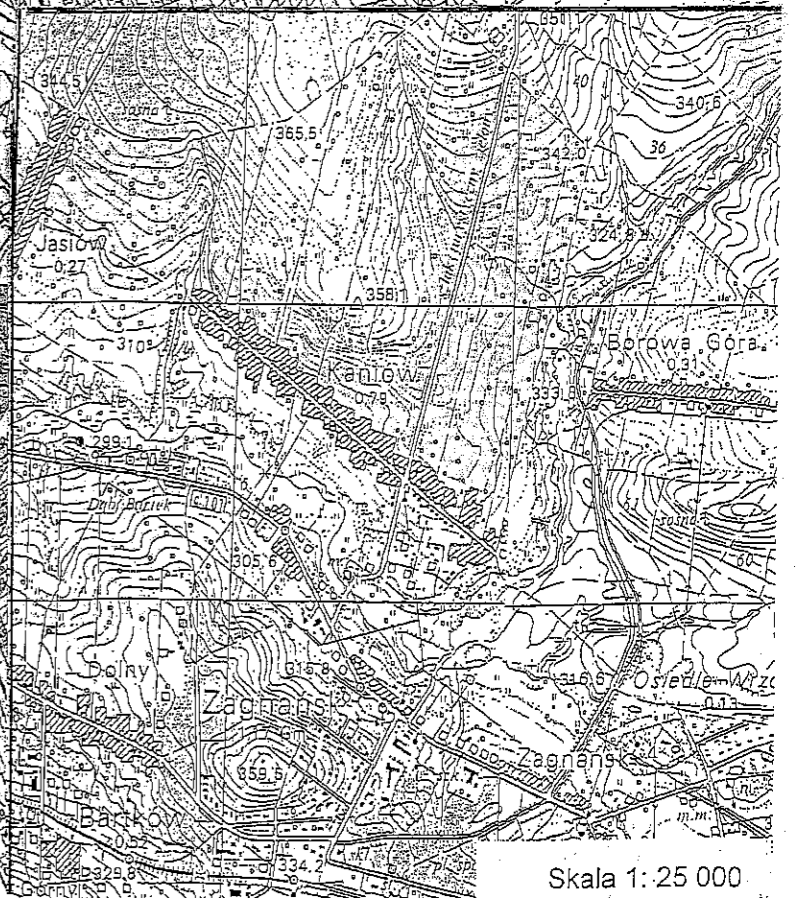

Skala 1: 25 000