

UCHWAŁA Nr 19/2011
Rady Gminy w Zagnańsku
z dnia 16 lutego 2011 r.

w sprawie przystąpienia do sporządzenia zmiany Nr 3 w miejscowym planie zagospodarowania przestrzennego sołectwa Belno na terenie gminy Zagnańsk

Na podstawie art. 18 ust. 2 pkt 15 ustawy z dnia 8 marca 1990 r. o samorządzie gminnym (tekst jednolity Dz. U. Nr z 2001 r. Nr 142, poz. 1591 z późniejszymi zmianami), art. 14 ust. 1 i 2 w związku z art. 27 ustawy z dnia 27 marca 2003 r. o planowaniu i zagospodarowaniu przestrzennym (Dz. U. Nr 80, poz. 717 z późniejszymi zmianami) Rada Gminy uchwala co następuje:

§ 1


1. Przystępuje się do sporządzenia zmiany Nr 3 w miejscowym planie zagospodarowania przestrzennego sołectwa Belno na terenie gminy Zagnańsk, uchwalonym Uchwałą Nr 38/2006 Rady Gminy w Zagnańsku z dnia 17 maja 2006r. w sprawie miejscowego planu zagospodarowania przestrzennego sołectwa Belno na terenie gminy Zagnańsk, Uchwałą Nr 67/2006 Rady Gminy w Zagnańsku z dnia 18 lipca 2006r. w sprawie zmiany uchwały Nr 38/2006 Rady Gminy w Zagnańsku z dnia 17 maja 2006r. w sprawie miejscowego planu zagospodarowania przestrzennego sołectwa Belno na terenie gminy Zagnańsk (Dz. Urz. Województwa Świętokrzyskiego Nr 233, poz. 2650, 2658 z dnia 06 września 2006r.), w granicy określonej w załączniku graficznym do niniejszej uchwały.
2. Przedmiotem zmiany w miejscowym planie zagospodarowania przestrzennego sołectwa Belno będą ustalenia, o których mowa w art. 15 ust. 2 oraz w miarę potrzeb w art. 3 ustawy o planowaniu i zagospodarowaniu przestrzennym w zakresie dostosowania do występujących potrzeb z uwzględnieniem różnorodności funkcji obszaru objętego zmianą miejscowego planu zagospodarowania przestrzennego .
3. Załącznik graficzny stanowi integralną część uchwały.

§ 2

Wykonanie uchwały powierza się Wójtowi Gminy Zagnańsk.

§ 3

Uchwała wchodzi w życie z dniem podjęcia i podlega ogłoszeniu na tablicy ogłoszeń Urzędu Gminy w Zagnańsku.

PRZEWODNICZĄCY
Rady Gminy

Wojciech Chłopek

UZASADNIENIE
do Uchwały Nr 19/2011
Rady Gminy w Zagnańsku
z dnia 16 lutego 2011r.

Uchwałę w sprawie przystąpienia do sporządzenia zmiany Nr 3 w miejscowym planie zagospodarowania przestrzennego sołectwa Belno podjęto w trybie ustawy z dnia 27 marca 2003r. o planowaniu i zagospodarowaniu przestrzennym (Dz. U. Nr 80, poz. 717 ze zmianami).


Zmiana w miejscowym planie zagospodarowania przestrzennego sołectwa Belno jest wynikiem pozytywnego rozpatrzenia składanych wniosków do planu, przez mieszkańców msc. Belno oraz realizacją zapisów umowy zawartej z Panią Teodozją Rasztabiga i Panem Dariuszem Rasztabiga, która to umowa umożliwi budowę kanalizacji sanitarnej w msc. Belno.

Dokonano również czynności o których mowa w art. 14 ust. 3 i 5 ustawy o planowaniu i zagospodarowaniu przestrzennym, tj. dokonana została analiza dotycząca zasadności przystąpienia do sporządzenia zmiany w planie i stopnia zgodności przewidywanych rozwiązań projektowych z ustaleniami Studium.

Po dokonaniu badania stopnia zgodności przewidywanej zmiany w planie ze Studium uwarunkowań i kierunków zagospodarowania przestrzennego gminy Zagnańsk uznano, że zmiana w m.p.z.p. sołectwa Belno wymaga zmiany w Studium.

WÓJT GMINY

Szczepan Skorupski

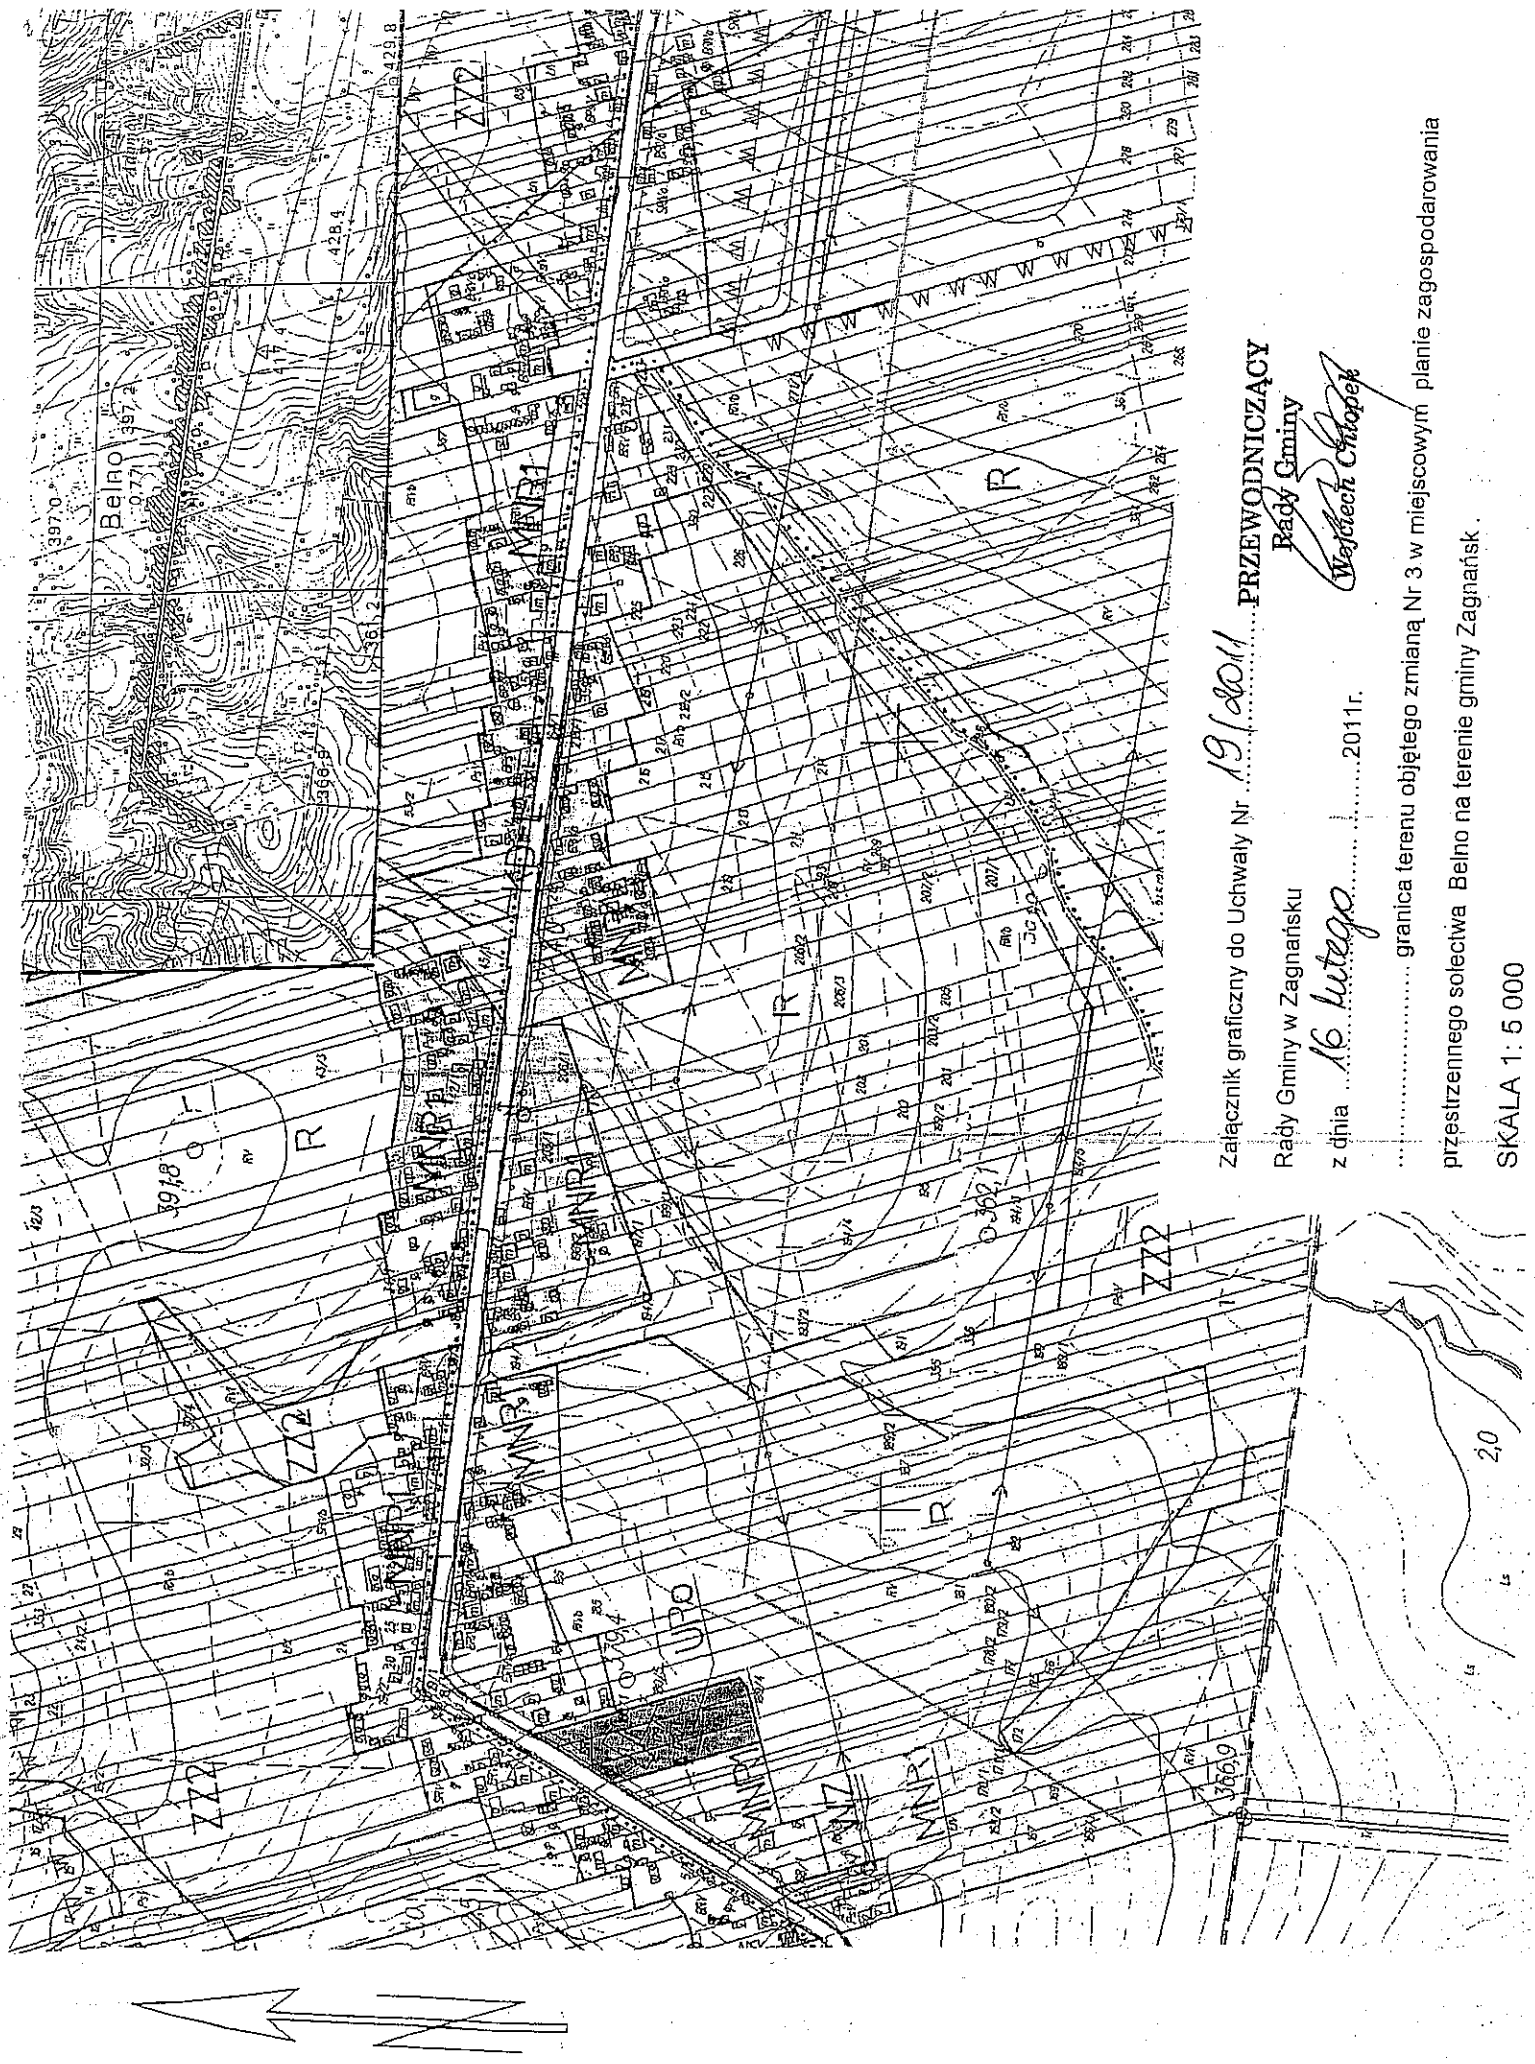

Załącznik graficzny do Uchwały Nr 19/2011 **PRZEWODNICZĄCY**
Rady Gminy w Zagnańsku
z dnia 16 lutego 2011r.
Wojciech Chłopek
Rady Gminy

..... granica terenu objętego zmianą Nr 3 w miejscowym planie zagospodarowania
przestrzennego sołectwa Bełno na terenie gminy Zagnańsk.
SKALA 1: 5 000